


607611-1-3

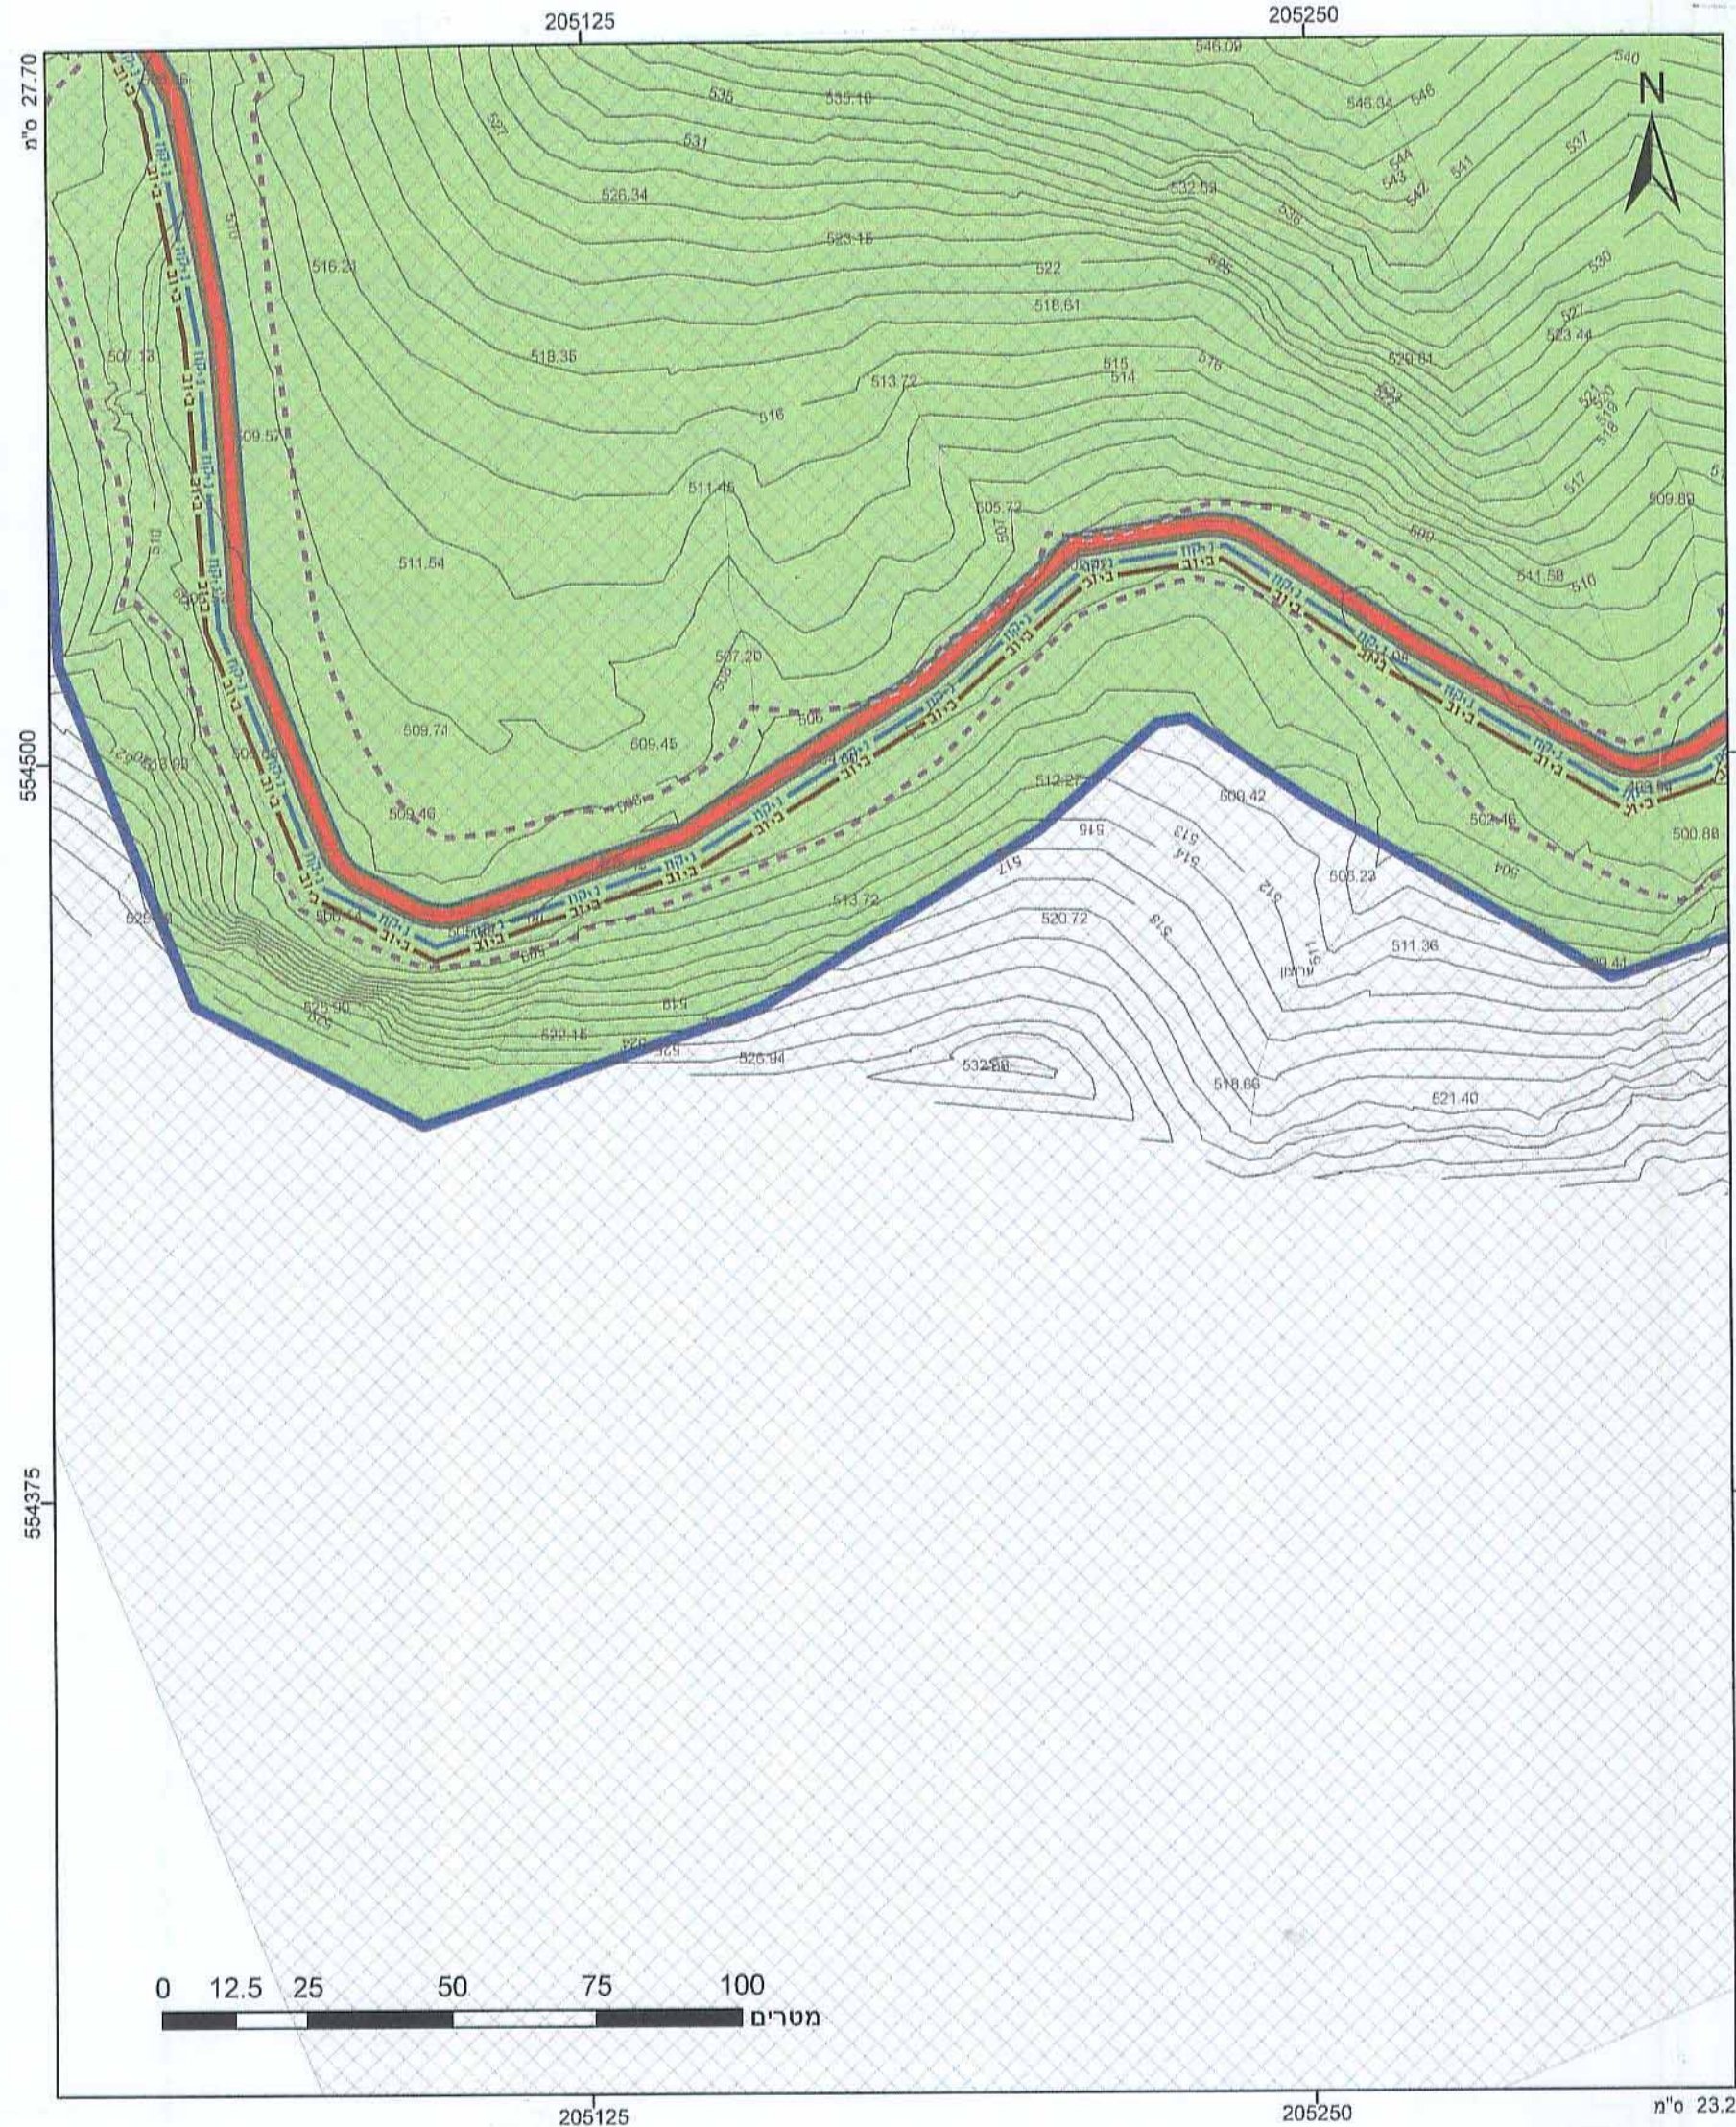

מקרא

תא שטח ומספרו: 1
 מספר חרוך: 2
 קווי בנין: 4
 רוחב חדר: 3

גובה תכנית: 1234
 גוש גוש: 1234
 מספרו: 2
 גבול חלקה: 5
 מספרו: 5

טיילת

- שטח פתוחים-מחוז דרום
- תחום השפעה
- מנהרה/מעבר תת-קרקע
- קו ביוב
- קו ניקוז מאסף

לשכת התכנון המחוזית
 שטחים פתוחים-מחוז דרום
 תחום השפעה 27.04
 מנהרה/מעבר תת-קרקע
 קו ביוב

חוק הליכי תכנון ובנייה להאצת הבנייה למגורים (הוראת שעה), התשע"א-2011
תכנית לדיור לאומי

מס' 607-0166876

שכונה צפון מזרחית דימונה

תשריט מצב מוצע	גיליון 3 מתוך 4
מחוז	דרום
מרחב תכנון מקומי	דימונה
רשות מקומית	דימונה
ישוב	דימונה
תכנית בסמכות	מחוזית
איחוד וחלוקה	ללא איחוד וחלוקה
היתרים או הרשאות	תכנית שמכוחה ניתן להוציא היתרים או הרשאות
מונה תדפיס התשריט	26
מועד הפקה	20/04/2015
מהדורה	13:12
שלב	1
שטח התכנית	מיליו תמאים להפקדה
קנה מידה	1:1250
קנה מידה	991.4086

שמות וחתימות*

מגיש תכנית	רשות מקרקעי ישראל
עורך ראשי	אליעזר ארנון
יום	רשות מקומית, אבי הקילי

אישורים

חוק הליכי תכנון ובנייה להאצת הבנייה למגורים (הוראת שעה), התשע"א-2011
משרד הפנים - מחוז הדרום

הוועדה לדיור לאומי החליטה ביום: 11/3/15
לאשר את התוכנית

התוכנית לא נקבעה טעונה אישור השר
 התוכנית נקבעה טעונה אישור השר

תאריך: 15/3/15
 יו"ר הוועדה לדיור לאומי

הריני מצהיר בזאת כי המפה הטופוגרפית/המצבית המהווה רקע לתכנית זו, נערכה על ידי ביום 6.2.2012 והיא הוכנה לפי הוראות מהל מבא"ת ובהתאם להוראות החוק ולתקנות המודדים שבתוקף. דיוק הקו הכחול והקדסטרו: מדידה בקרקע מדידות והנוסחה ה"מ"מ

שם התוכנית: מוז' מוטכנספס
 הברזל צ"מ"א, טל: 03-6485999
 חתימה: תאריך:

בעלי ענין בקרקע*

בעלים	תאגיד רשות מקרקעי ישראל
-------	-------------------------

טבלת גושים וחלקות*

מספר גוש	מספר חלקות	חלק/כל הגוש	מספר חלקות בחלקיות
100088		חלק	
100089			
100324			

