


6008611-4-4

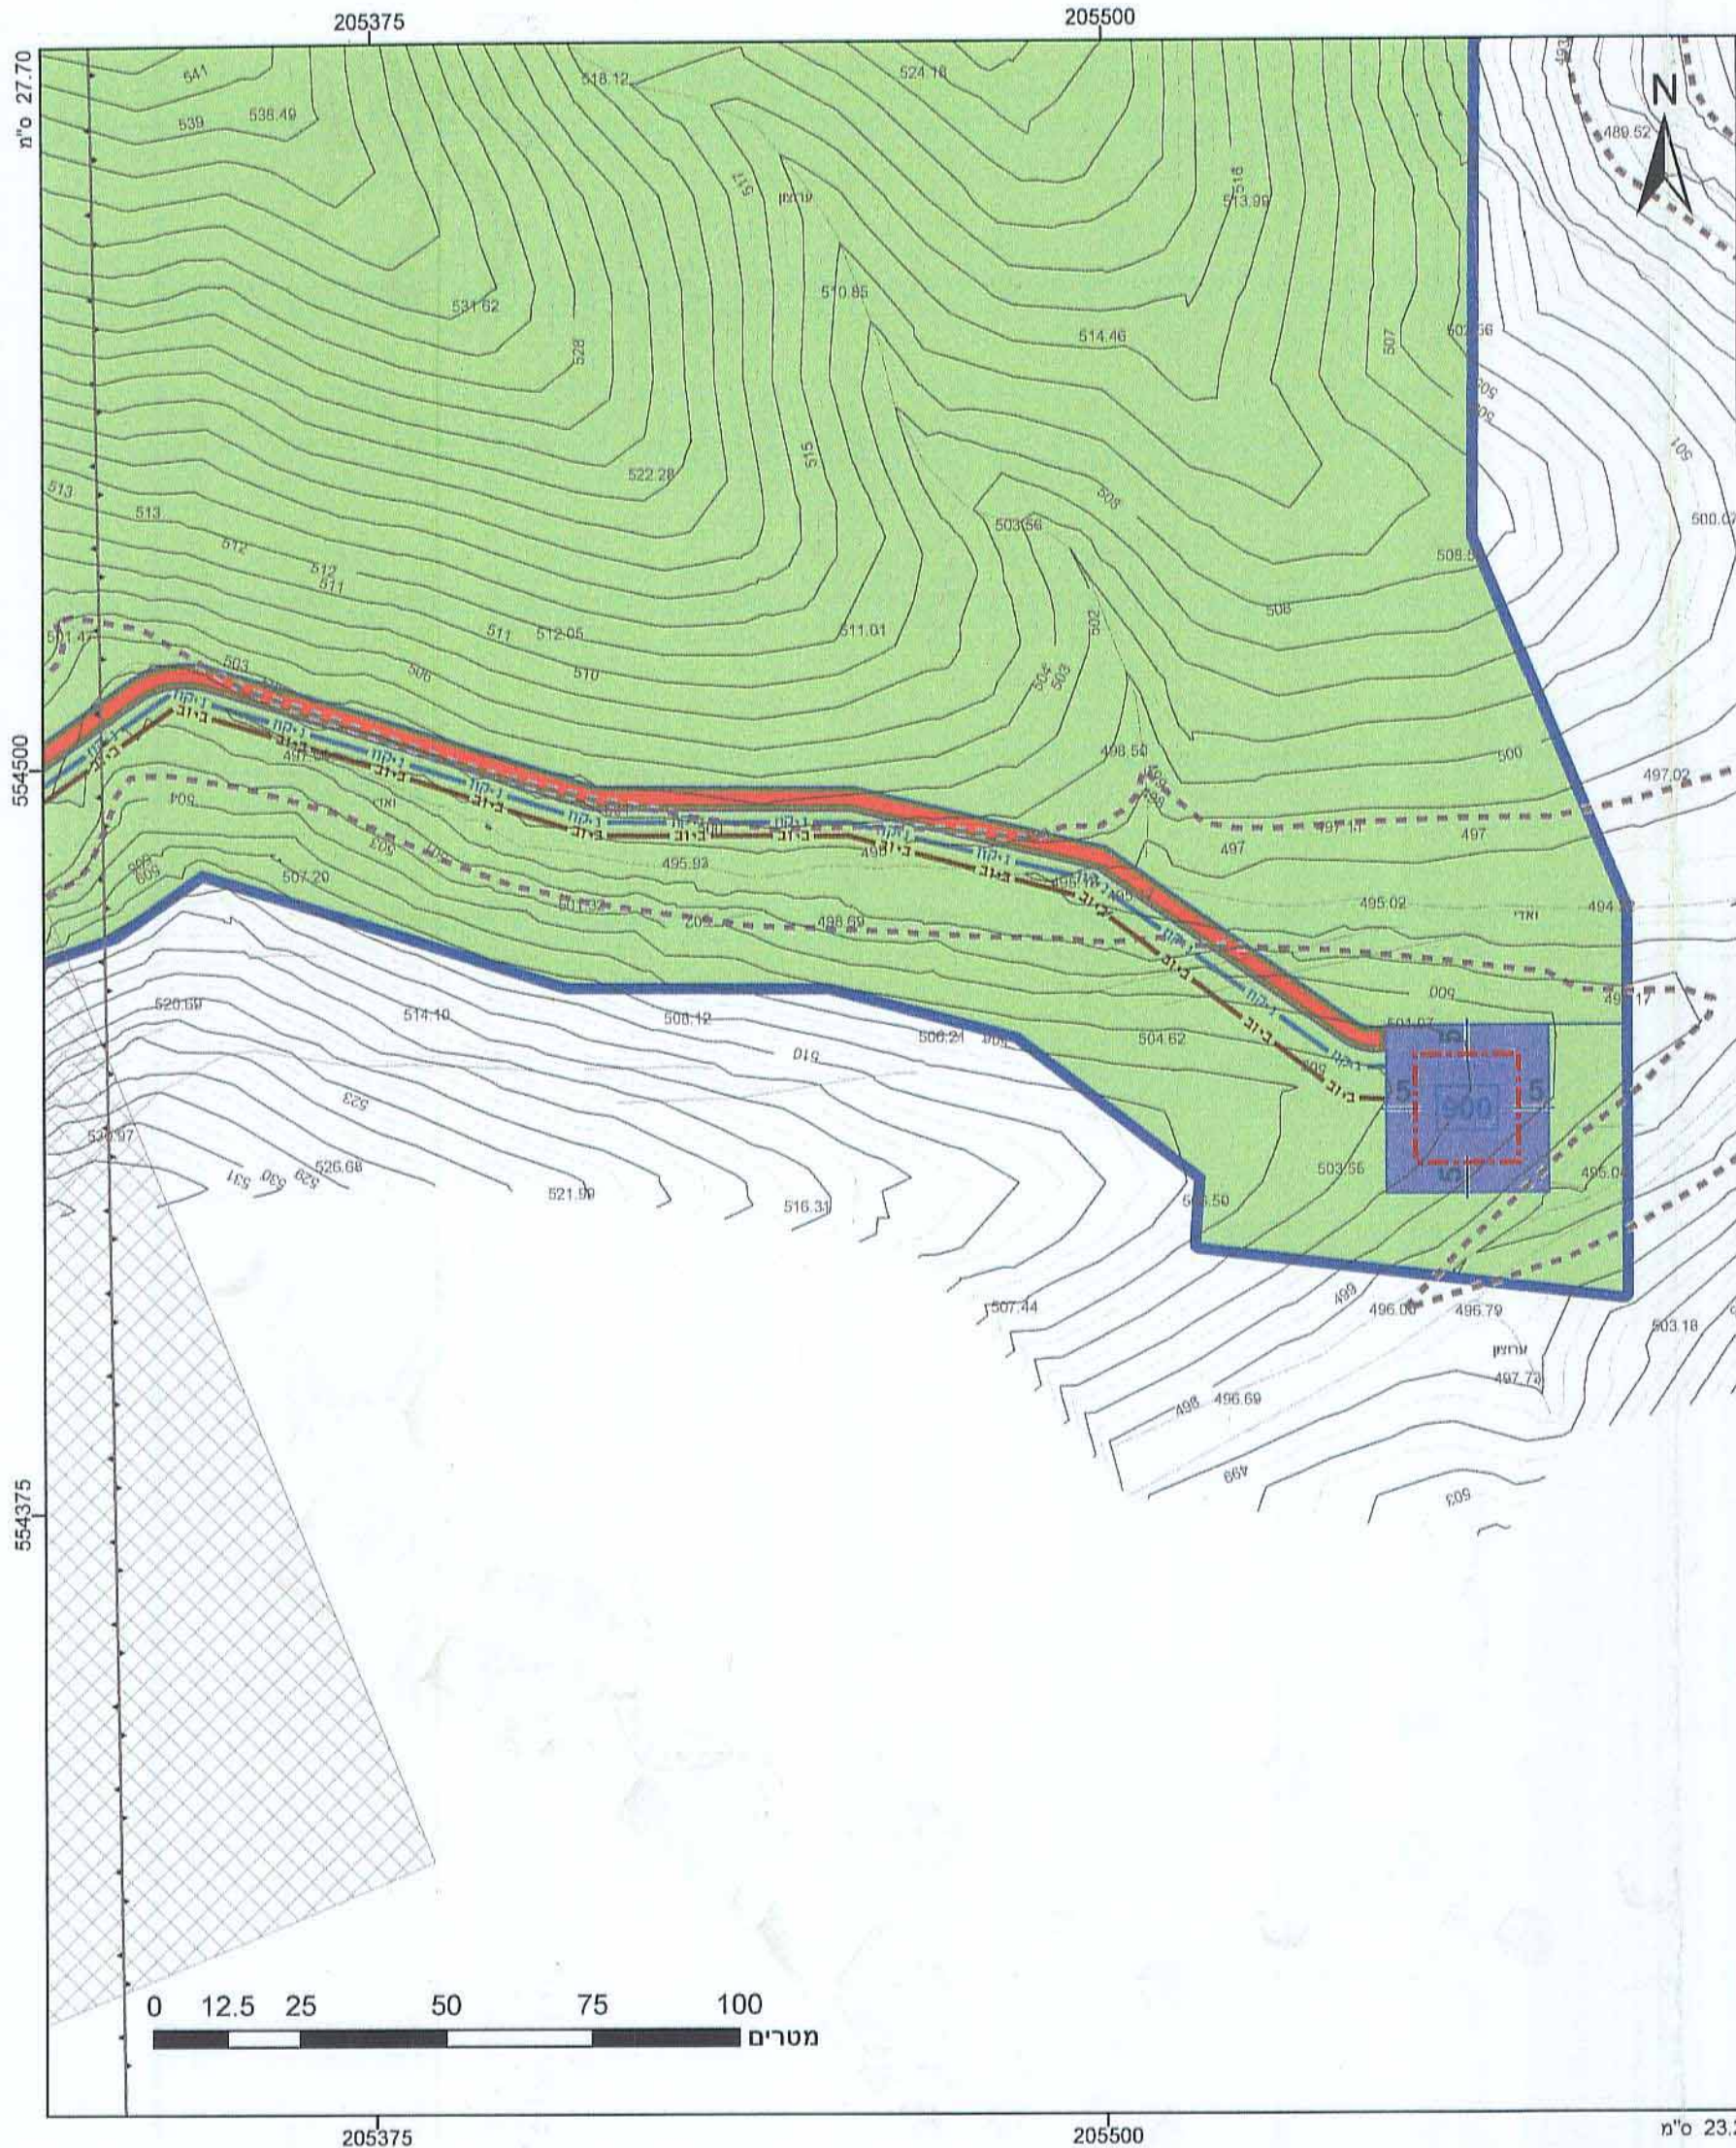

מקרא

תא שטח ומספרו: 1
 מספר חדר: 2
 קווי בנין: 3
 רוחב חדר: 4

בכל חכמי: 1234
 גוש גוש ומספרו: 5
 בכל חלקה ומספרה: 5

לשכת התכנון המחוזית
 משרד הפנים - מחוז דרום
 27.04.2015
נתקבל

טיילת: **שטחים פתוחים**
 מתקנים הדסיים: **תחום השפעה**
 מנהרה/מעבר תחתי: **קו-בנין**
 קו ביוב: **קו ניקוז מאסף**
 מידות:

אישורים

חוק הליכי תכנון ובניה להאצת הבניה למגורים (הוראת שעה), התשע"א 2011
 משרד הפנים - מחוז הדרום
 הוועדה לדיור לאומי החליטה ביום: **13/15**
 לאשר את התוכנית

התוכנית לא נקבעה טעונה אישור השר
 התוכנית נקבעה טעונה אישור השר

תאריך: **15/15**
 יו"ר הוועדה לדיור לאומי

הריני מצהיר בזאת כי המפה הטופוגרפית/המצבית המהווה רקע לתכנית זו, נערכה על ידי ביום **6.2.2012** והיא הוכנה לפי הוראות מהל מבא"ת ובהתאם להוראות החוק ולתקנות המודדים שבתוקף. דיוק הקו הכחול והקדסטר: מדידה גרפית
 אריה פישמן
 שם המודד: **יו"ר פישמן, מוזדו מספר תע"מ (368)**
 הברזל 3 ת"א, טל. 03-6485999

חתימה: **תאריך:**

חוק הליכי תכנון ובניה להאצת הבניה למגורים (הוראת שעה), התשע"א-2011
תכנית לדיור לאומי

מס' 607-0166876

שכונה צפון מזרחית דימונה

תשריט מצב מוצע: גיליון 4 מתוך 4

מחוז	דרום
מרחב תכנון מקומי	דימונה
רשות מקומית	דימונה
ישוב	דימונה
תכנית בסמכות	מחוזית
איחוד וחלוקה	ללא איחוד וחלוקה
היתרים או הרשאות	תכנית שמוכחה ביתן להוציא היתרים או הרשאות
מונה תדפיס התשריט	26
מועד הפקה	20/04/2015
מהדורה	1
שלב	מילוי תבאים להפקדה
שטח התכנית	891.4086 מ"מ
קנה מידה	1:1250

שמות וחתימות*

מגיש תכנית	רשות מקרקעי ישראל
עורך ראשי	אליעזר ארמון
יום	רשות מקומית, אבו-היקל, תאגיד עירונית דימונה

בעלי עניין בקרקע*

בעלים: **תאגיד רשות מקרקעי ישראל**

חתימה: **15/04/15**

טבלת גושים וחלקות*

מספר גוש	חלק/כל הגוש	מספרי חלקות בשלמותן	מספרי חלקות בחלקיותן
100088	חלק		
100089			
100324			

