


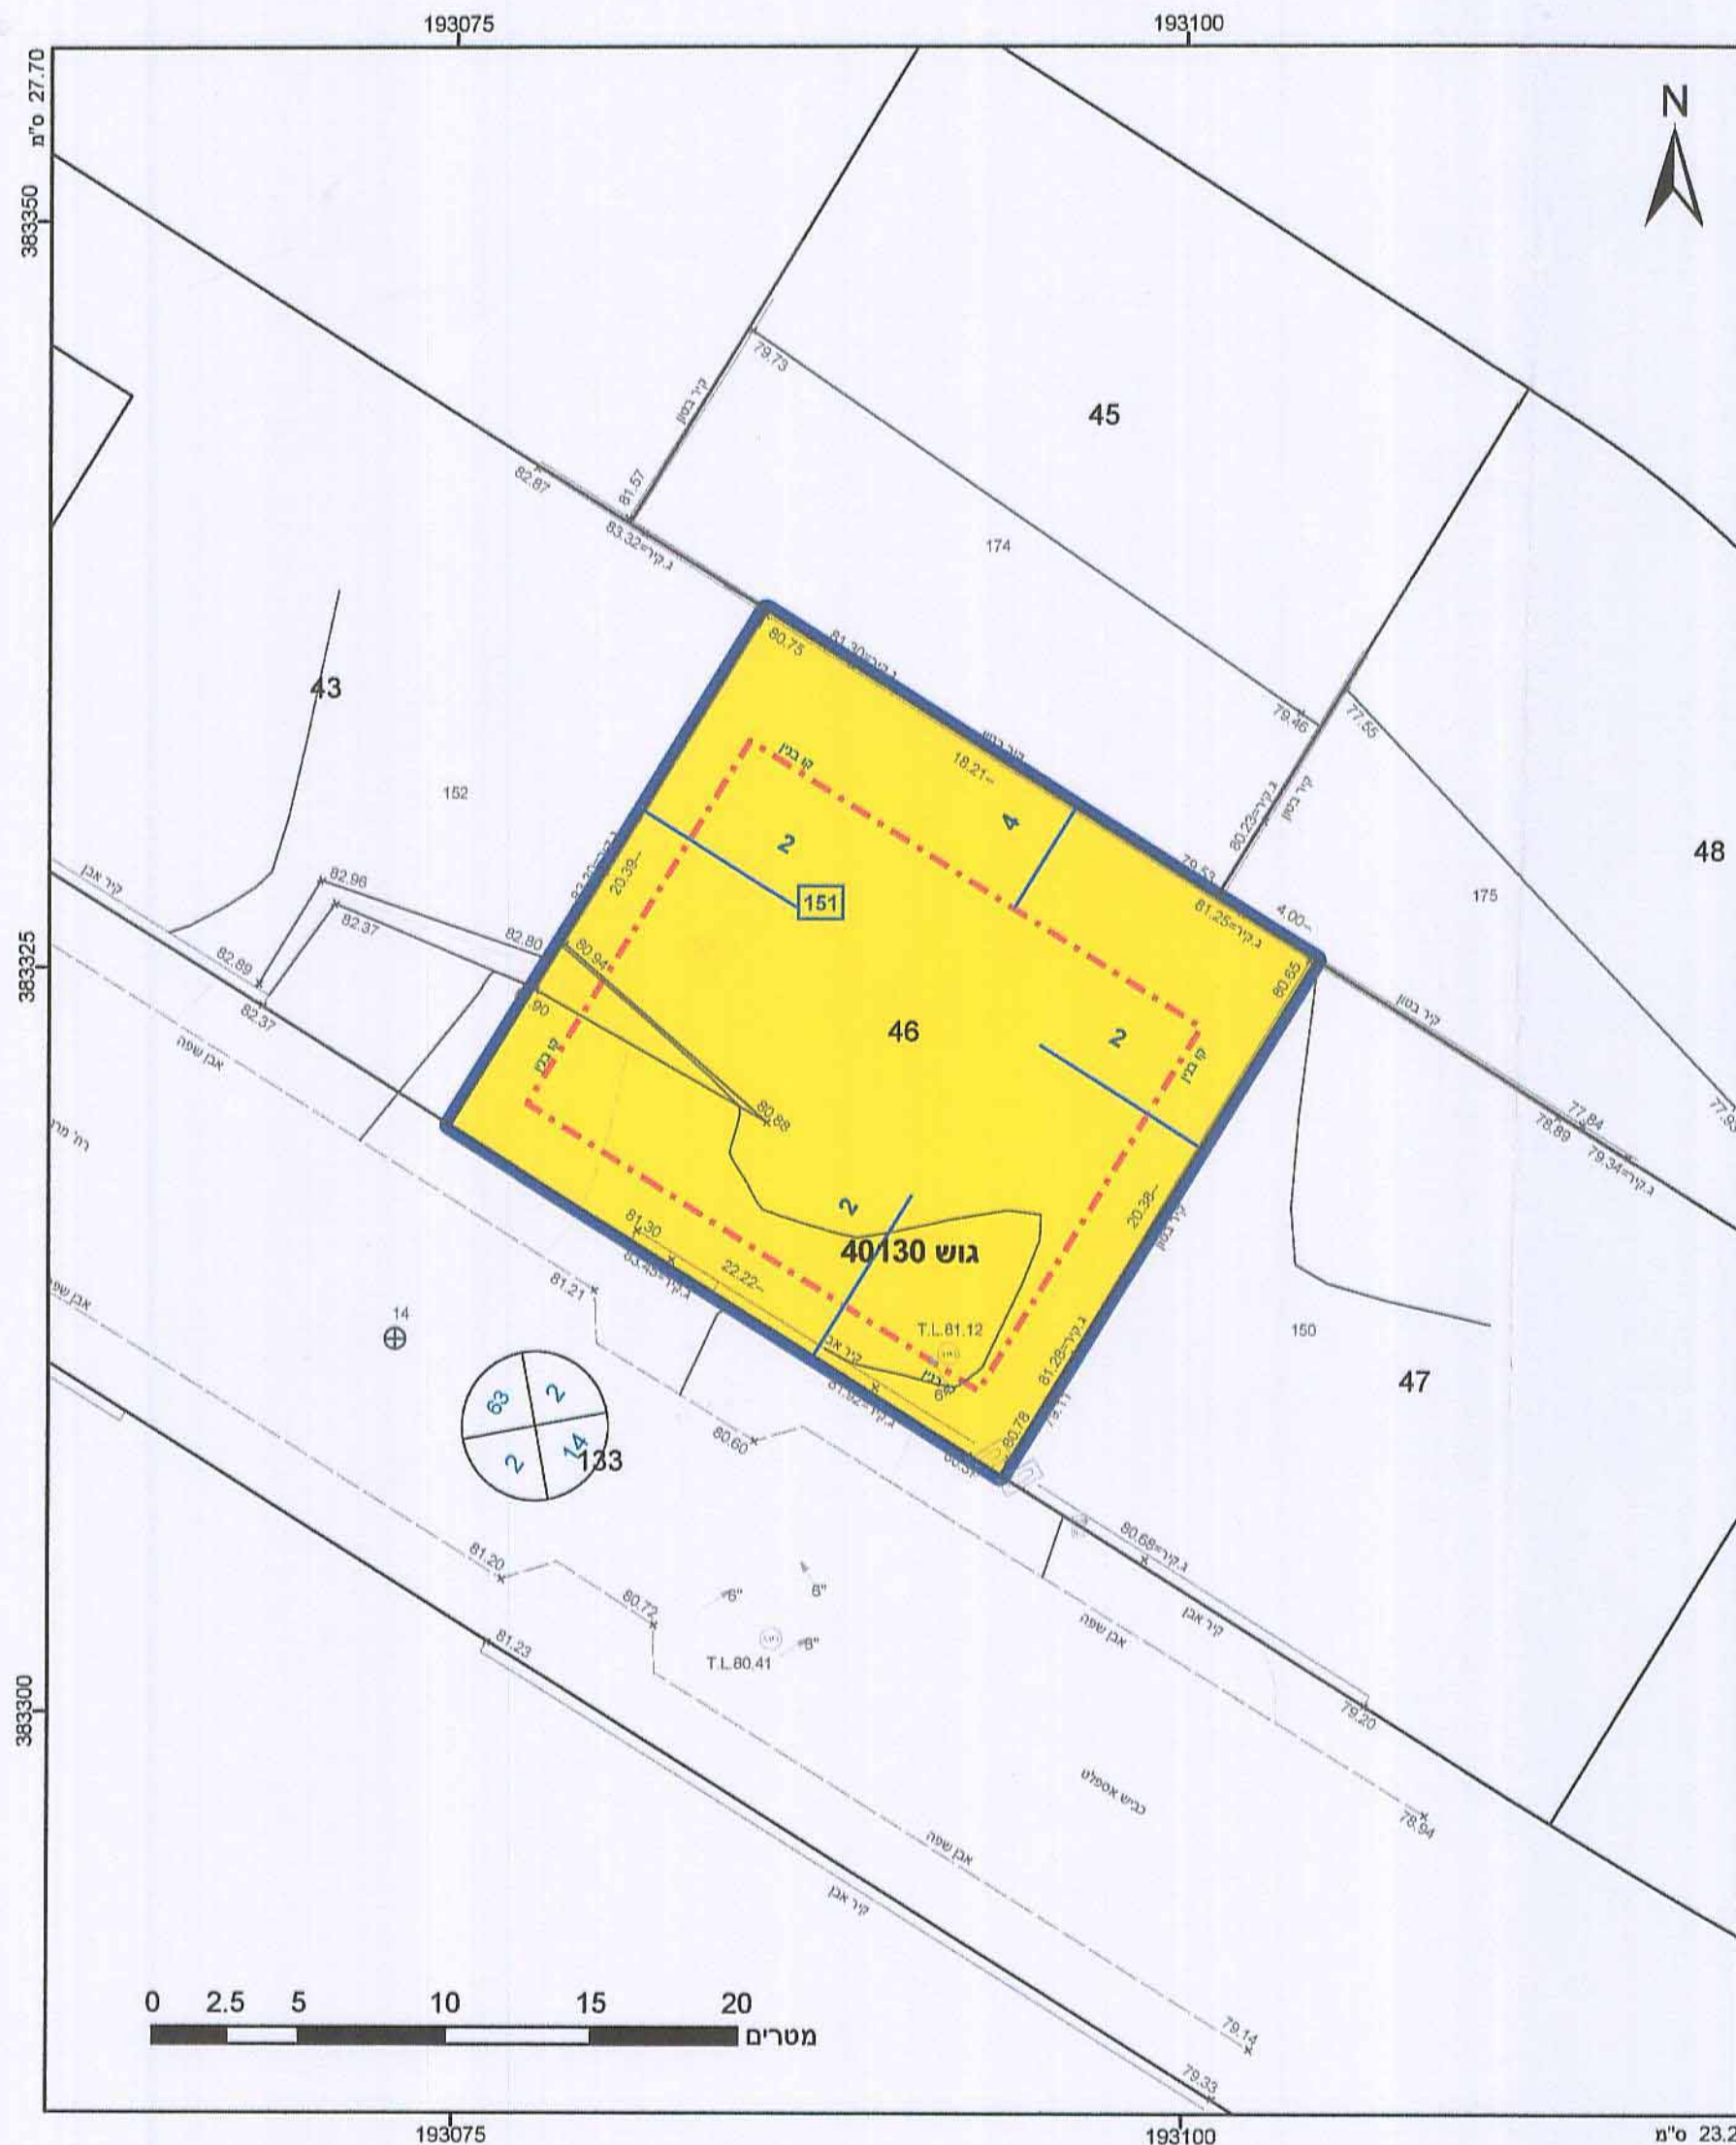

מקרא

תא שטח ומספר: 1
מספר חדר: 1
קווי בנין: 2
רשת חדר: 3

גבול תכנית: 1234
גוש: 40130
מספר חלקה: 5
מספר חלקה: 5

מגורים א:
קו בנין:
מידות: —

לשכת התכנון והבניה
משרד הפנים-מחוז דרום
19.11.2014
נתקבל

אישורים

חוק התכנון והבניה, התשכ"ה-1965
משרד הפנים - מחוז הדרום
הוועדה המחוזית החליטה ביום: 14.06.2013
לאשר את התכנית
התכנית לא נקבעה טעונה אישור השר
התכנית נקבעה טעונה אישור השר
יו"ר הוועדה המחוזית
תאריך: 14.12.13

הר"י מצהיר בזאת כי התוכנית מתאימה למצב המצוי במקום ורואה בהוראות ניהול מב"ת נערכה על ידי ביום 14.06.2013 והיא הוכנה לפי הוראות ניהול מב"ת ובהתאם להוראות המוקדמות המודדים שבחוק. דיוק הקו הכחול והקדסטר: קו כחול (בלבד) ברמה אנליטית
סופי עיבוד: 12.11.14
שם המודד: 902
מספר רישון: 12.11.14
תאריך: 12.11.14

מ-8616

חוק התכנון והבניה, התשכ"ה - 1965
תכנית מפורטת

מס' 602-0174656
151- מבנה צמוד קרקע
במגרש 151, שחמון, רובע
6, אילת

תשריט מצב מוצע גיליון 1 מתוך 1

מחוז	דרום
מרחב תכנון מקומי	אילת
רשות מקומית	אילת
ישוב	אילת
תכנית בסמכות	מחוזית
איחוד וחלוקה	ללא איחוד וחלוקה
היתרים או הרשאות	תכנית שמכוחה ניתן להוציא היתרים או הרשאות
מונה תדפיס התשריט	11
מועד הפקדה	08/06/2014
מנהל	23:17
שלב	1
שטח התכנית	0.453 דונם
קנה מידה	1:250

שמות וחתימות*

מגיש תכנית	רעות לוי ישראלי
עורך ראשי	איל לובאסי
תאריך: 14.12.13	תאריך: 14.12.13

מ.ר. 83782
ת.ד. 4077 אילת, 88000

בעלי עניין בקרקע*

חוכר	רעות לוי ישראלי
מס' חוכר	תאריך: 14.12.13

טבלת גושים וחלקות*

מספר גוש	מספר חלקה	מספר חלקות	מספר חלקות
40130	46	חלק	במספר חלקות

*** לפירוט נוסף יש לפנות להוראות התכנית**

תרשים התמצאות 1:1500

שנת צילום אוויר: 2012/3013
גרסת מערכת: 02.2012