


27.70°

555100

555075

203650

203675

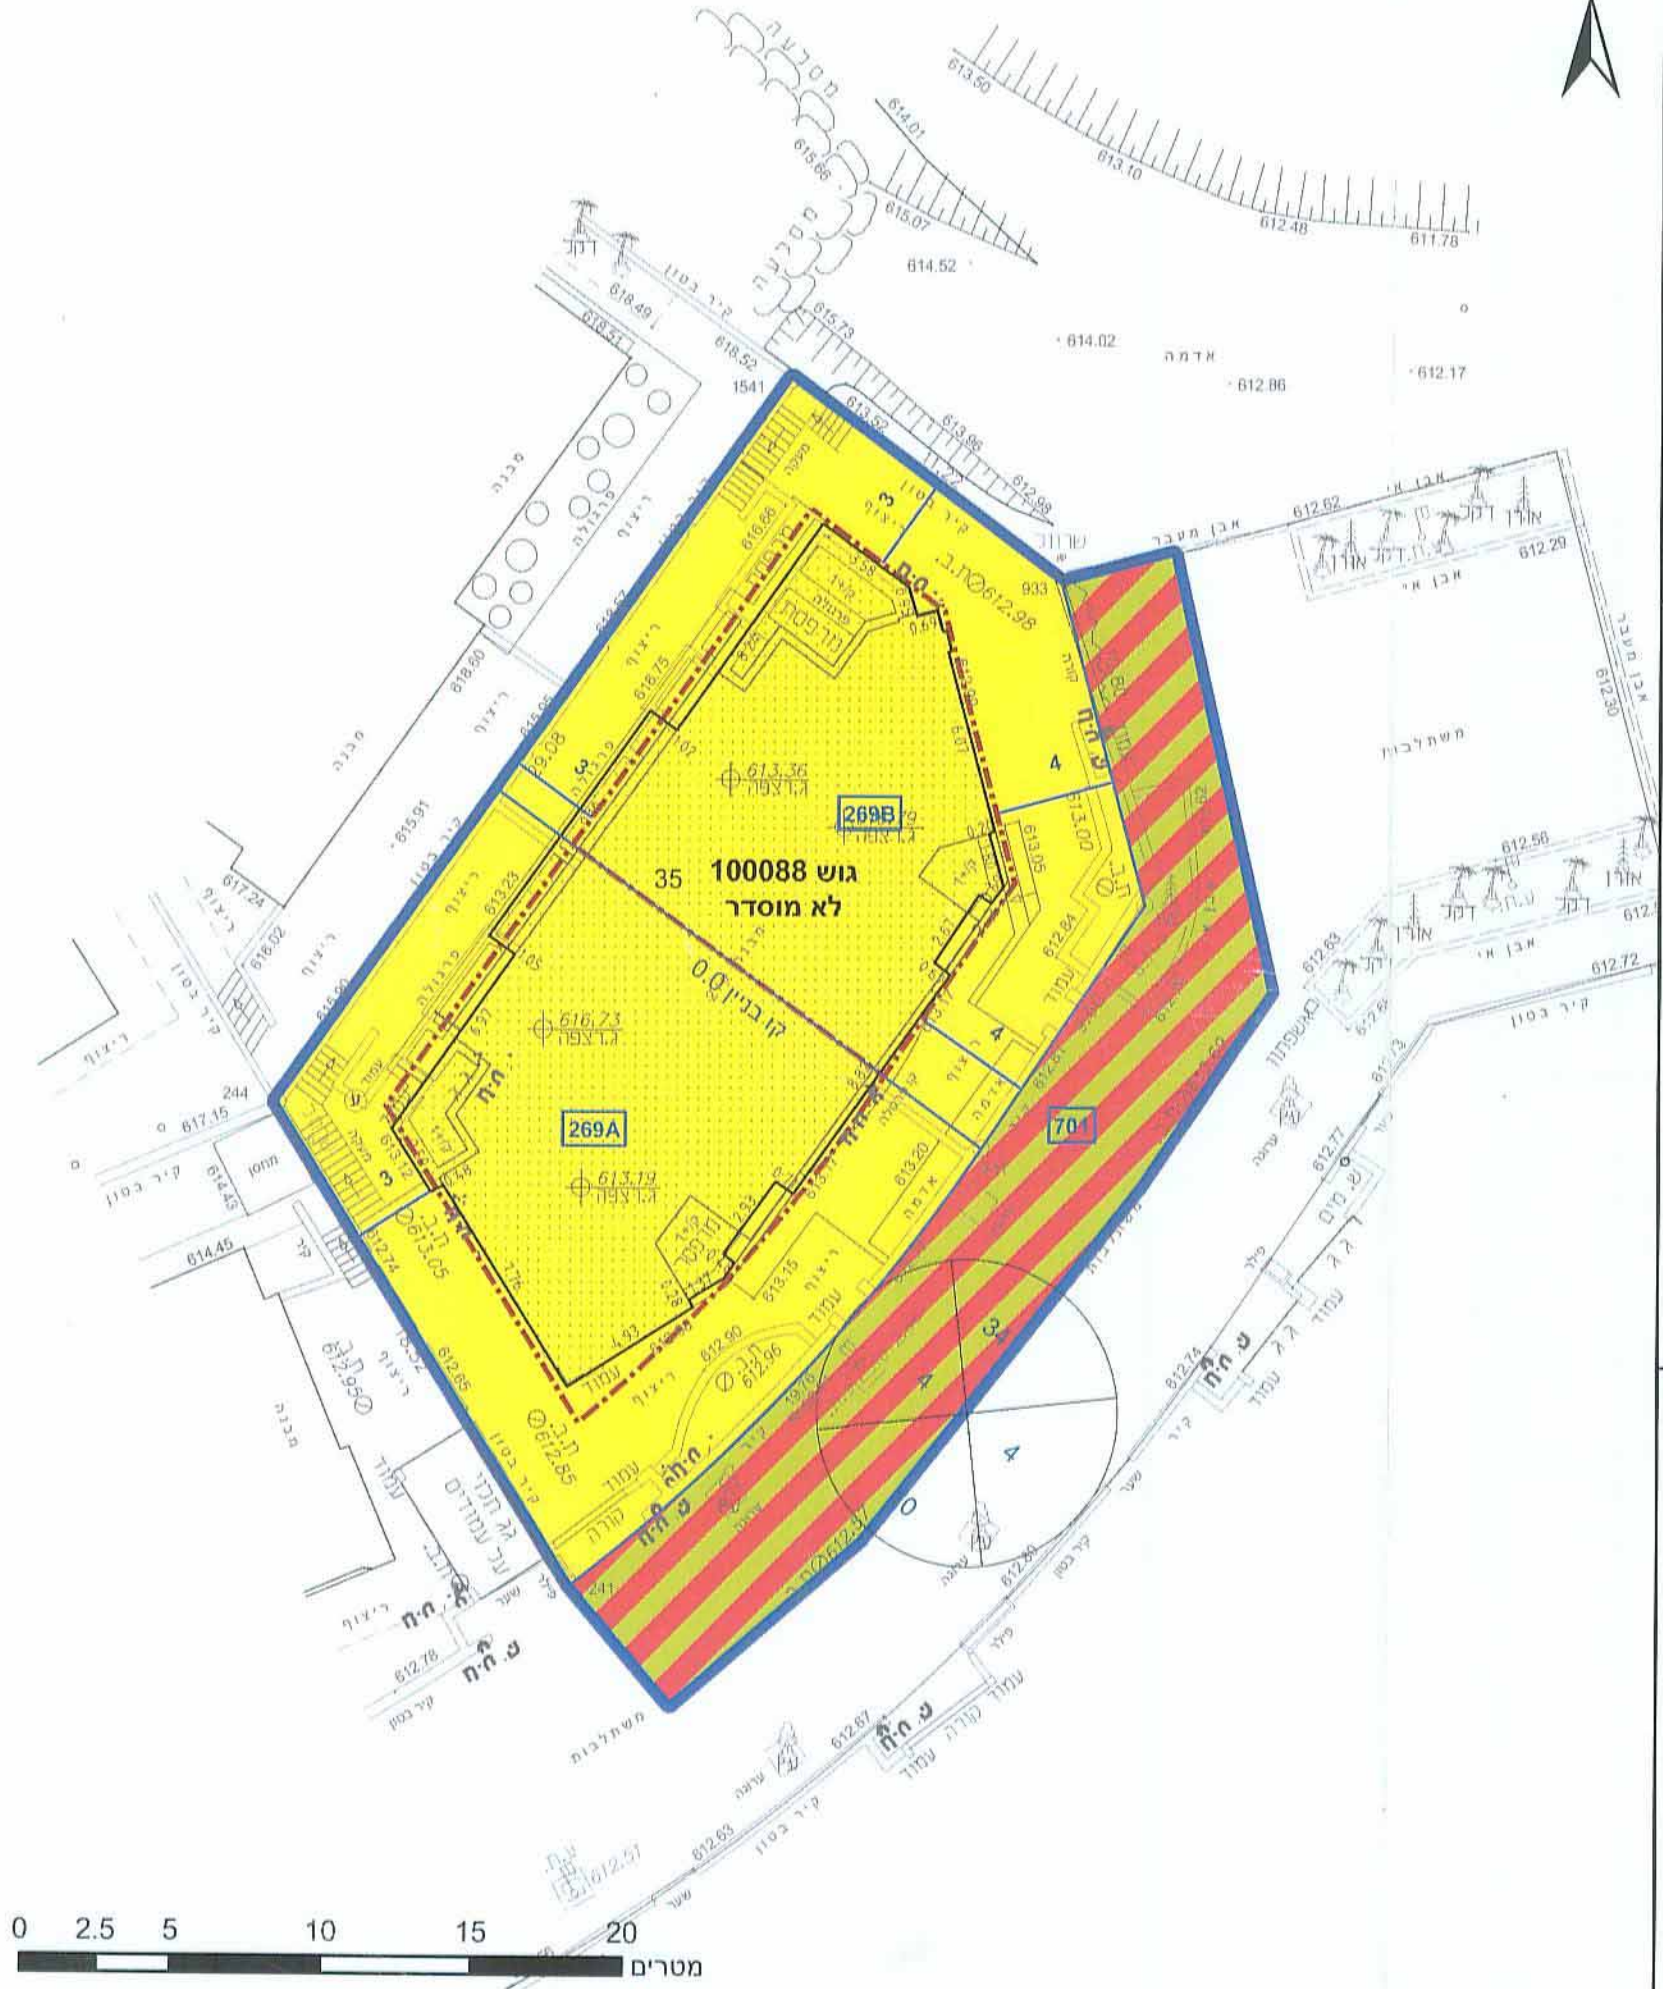

203650

203675

23.2°

מקרא

גוש 1234	גבול תחנית
גבול גוש	גבול חלקה
גבול חלקה	גבול חלקה
גבול חלקה	גבול חלקה

- דרך משולבת
- מגורים א
- קו-בנין
- מידות

אישורים

ועדה מקומית דימונה
אישור תכנית מס' 607-0204297
הועדה המקומית החליטה לאשר את התכנית
בשינוי מס' 34 ביום 9.12.15
יו"ר הועדה

הריני מצהיר בזאת כי המפה הטופוגרפית/המצבית המהווה רקע לתכנית זו, נערכה על ידי ביום 07.07.2015 והיא הוכנה לפי הוראות נוהל מב"ת ובהתאם להוראות החוק ולתקנות המודדים שבתוקף. דיוק הקו הכחול והקדסטר: מדידה אנליטית מלאה ברמת תצ"ר
מספר רישון 1110
מספר רישון 23.12.15
תאריך

חוק התכנון והבנייה, התשכ"ה - 1965
תכנית מפורטת

מס' 607-0204297
חלוקת מגרש 269 הר מירון
9, בשכונה "הר נוף",
דימונה

תשריט מצב מוצע	גיליון 1 מתוך 1
מחוז	דרום
מרחב תכנון מקומי	דימונה
רשות מקומית	דימונה
ישוב	דימונה
תכנית בסמכות	מקומית
איחוד וחלוקה	איחוד וחלוקה בהסכמת כל הבעלים בכל תחום התכנית/בחלק מתחום התכנית
היתרים או הרשאות	תכנית שמכונה ניתן להוציא היתרים או הרשאות
מונה תדפיס התשריט	11
מועד הפקה	08/09/2015
מהדורה	00:49
שלב	1
שטח התכנית	מיליון חמשים למתן תוקף 0.799 דונם קנה מידה 1:250
שמות וחתימות*	
מגיש תכנית	אדרי ערן
עורך ראשי	קובי נעים
	חתימה:

נעים יעקב
מהנדס ונותכנן ערים
מ.ר. 00105290

בעלי ענין בקרקע*

בבעלות מדינה	חתימה:
חוכר	חתימה:


בובליק (ג/ענה) לאה
מורה מועד
מ.ר. 1110

טבלת גושים וחלקות*

מספר גוש	חלק/ כל הגוש	מספר חלקות בשלמותן	מספר חלקות בחלקיות
100088	חלק		35

* כמפורט בהוראות / הודעה

תרשים התמצאות 1:1500

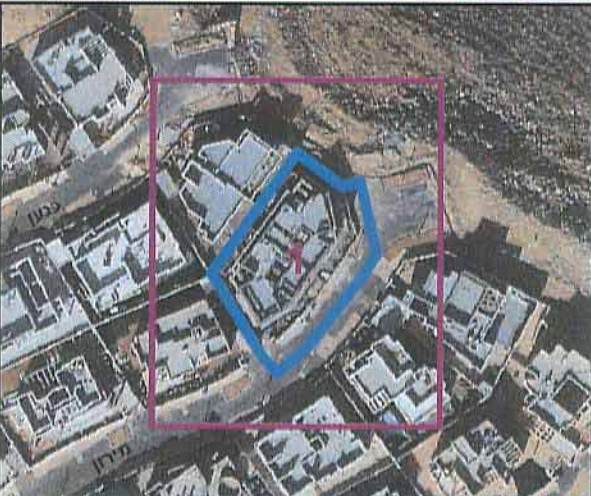

שנת צילום אוויר: 2012/2014
גרסת חתירה: 02.2012