

תכנית מפורטת

מגרשי 286, 287 - שכונה
2ב' - ערערה בנגב

תכנית בסמכות	מחוזית	פרויקט פיקודים מרכזי מ"פ 21/1/16
איחוד וחלוקה	איחוד ואין חלוקה בהסמכת כל הבעלים בכל תחום התכנית/בחלק מתחום התכנית	
היתרים או הרשאות	תכנית שמכוחה ניתן להוציא היתרים או הרשאות	
מונה תדפיס התשריט	12	
מועד הפקה	27/08/2014	09:35
שלב	מילוי נתונים להפקדה	מחדורה 1
שטח התכנית	2.24 דונם	קנה מידה 1:250

אישורים

חוק התכנון והבניה, התשכ"ה - 1986
 משרד הפנים - מחוז דרום
 הוועדה המחוזית החליטה ביום :
 17/03/2014
 להפקיד את התכנית
 21/09/2014
 יו"ר הוועדה המחוזית
 תאריך

בעלי ענין בקרקע*

בבעלות מדינה

[illegible]

לפירוט נוסף יש לפנות להוראות התכנית

טבלת גושים וחלקות*

מספר גוש	כל הגוש/חלק	מספרי חלקות בשלמות	מספרי חלקות בחלקיות
100084/5	חלק		9999

* לפירוט מסך יש לפנות להוראות התכנית

הריני מצהיר בזאת כי המפה הטופוגרפית/המצבית המהווה רקע לתכנית זו, נערכה על ידי ביום 12.03.2013 והיא הוכנה לפי הוראות נוהל מבא"ת ובהתאם להוראות החוק ולתקנות המומדים שבתוקף. דיוק הקו הכחול והקדסטר:

מדידה גרפית

ניזאר חטיב	1021		15/8/15
שם המודד	מספר רשיון	חתימה	תאריך

רס"ת מערכת 02.2012

מקרא



מגורים א 

דרך מאושרת 

קו-בנין

להריסה


קו עזר2 

מידות 

מקרא מפת מדידה

מקרא		
	מבנה	שוחת ביקורת כלכלית
	צרייפס/כרהממה	עמוד כללי
	אפלטו	ארוך כללי
	אבו פסה	עמוד תאורה
	דדר עפי	עמוד תעארת
	גדר תיכ י רשת	ע. תחמל עץ
	גדר אבובקר	ע. תחמל מסו
	גדר אבוק קיבו גדרו מסו	ע. תחמל תעלה
	שפת זאדי	ע. תחמל דוית
	מדורו לעיוץ יפיע סבגי	שוחת גוב מים
	עץ	שוחת ביב
	נקדוט גובה אפויינית	שוחת ניכור
12.85	קו גובה שמיני 0.5 1.0 1.5 מ"ט	גוב תחשורת
	קו גובה ראשי 2.5 3.0 3.5 4.0 מ"ט	

תרשים התמצאות - קנ"מ 1:6000

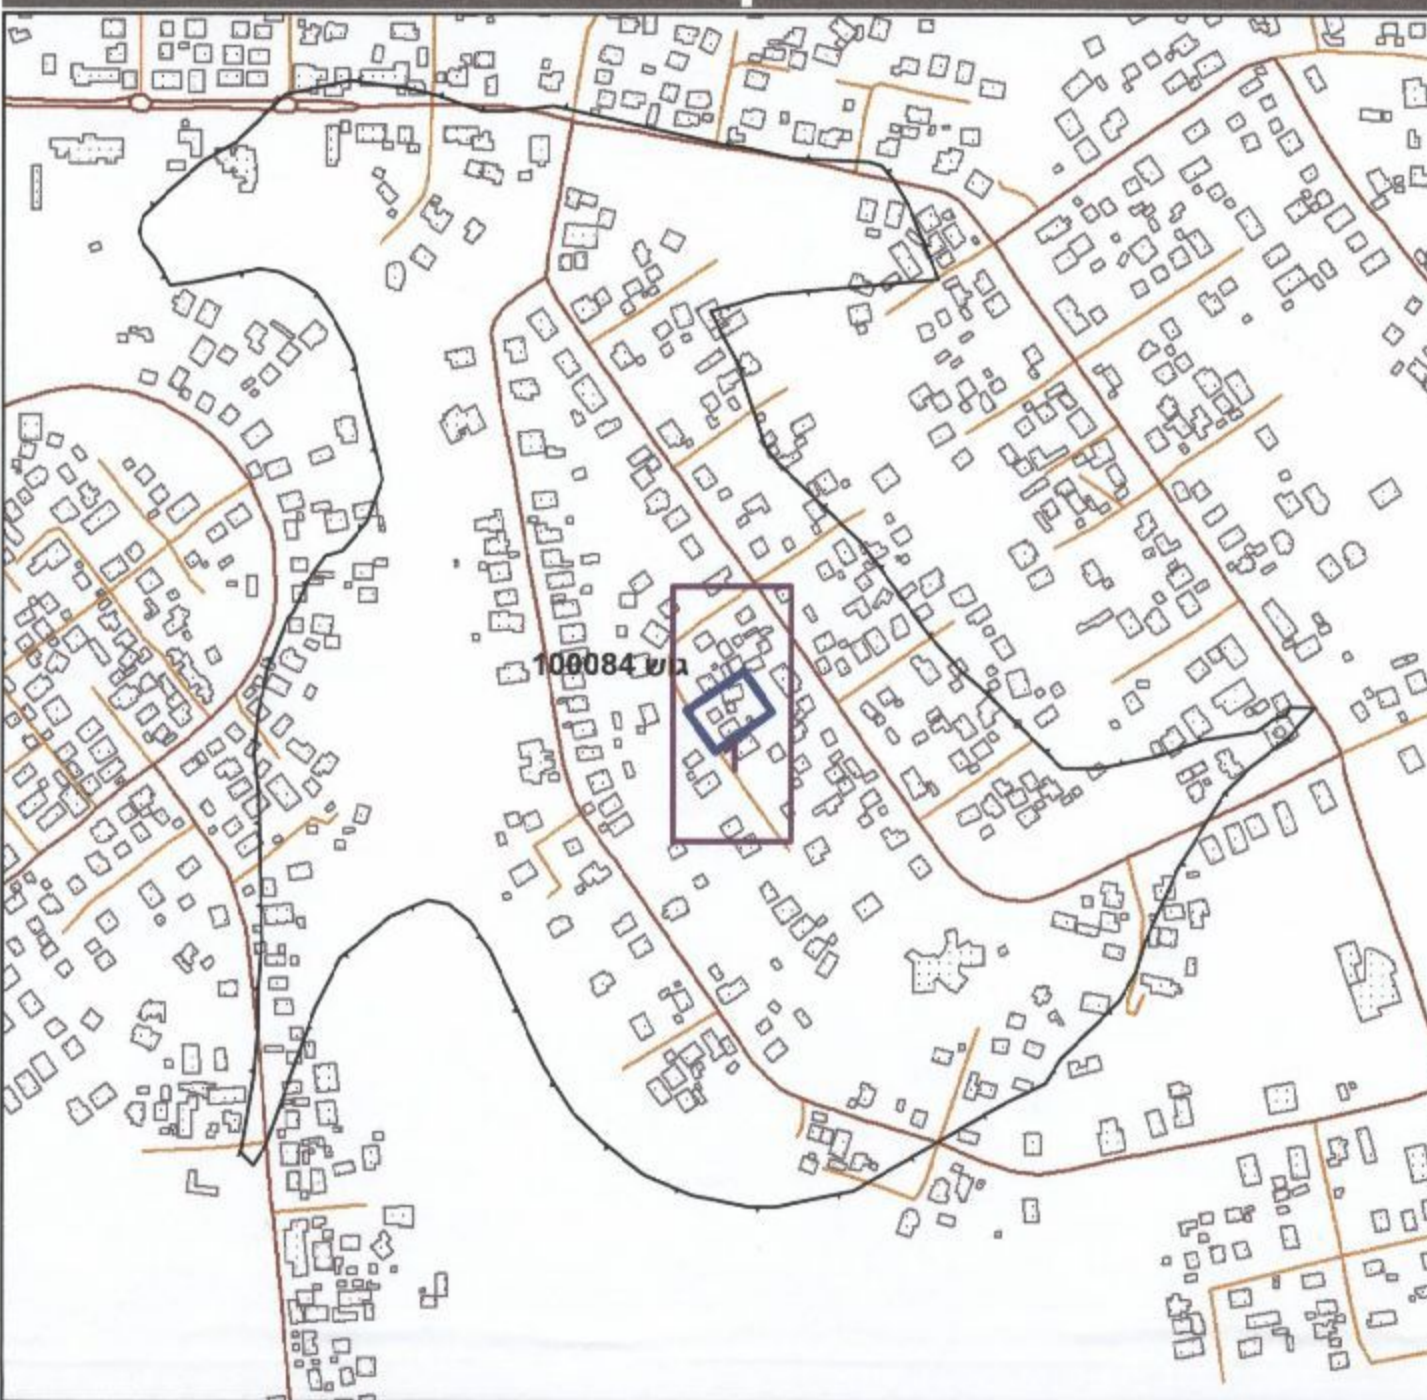

תרשים סביבה - קנ"מ 1:1500

