


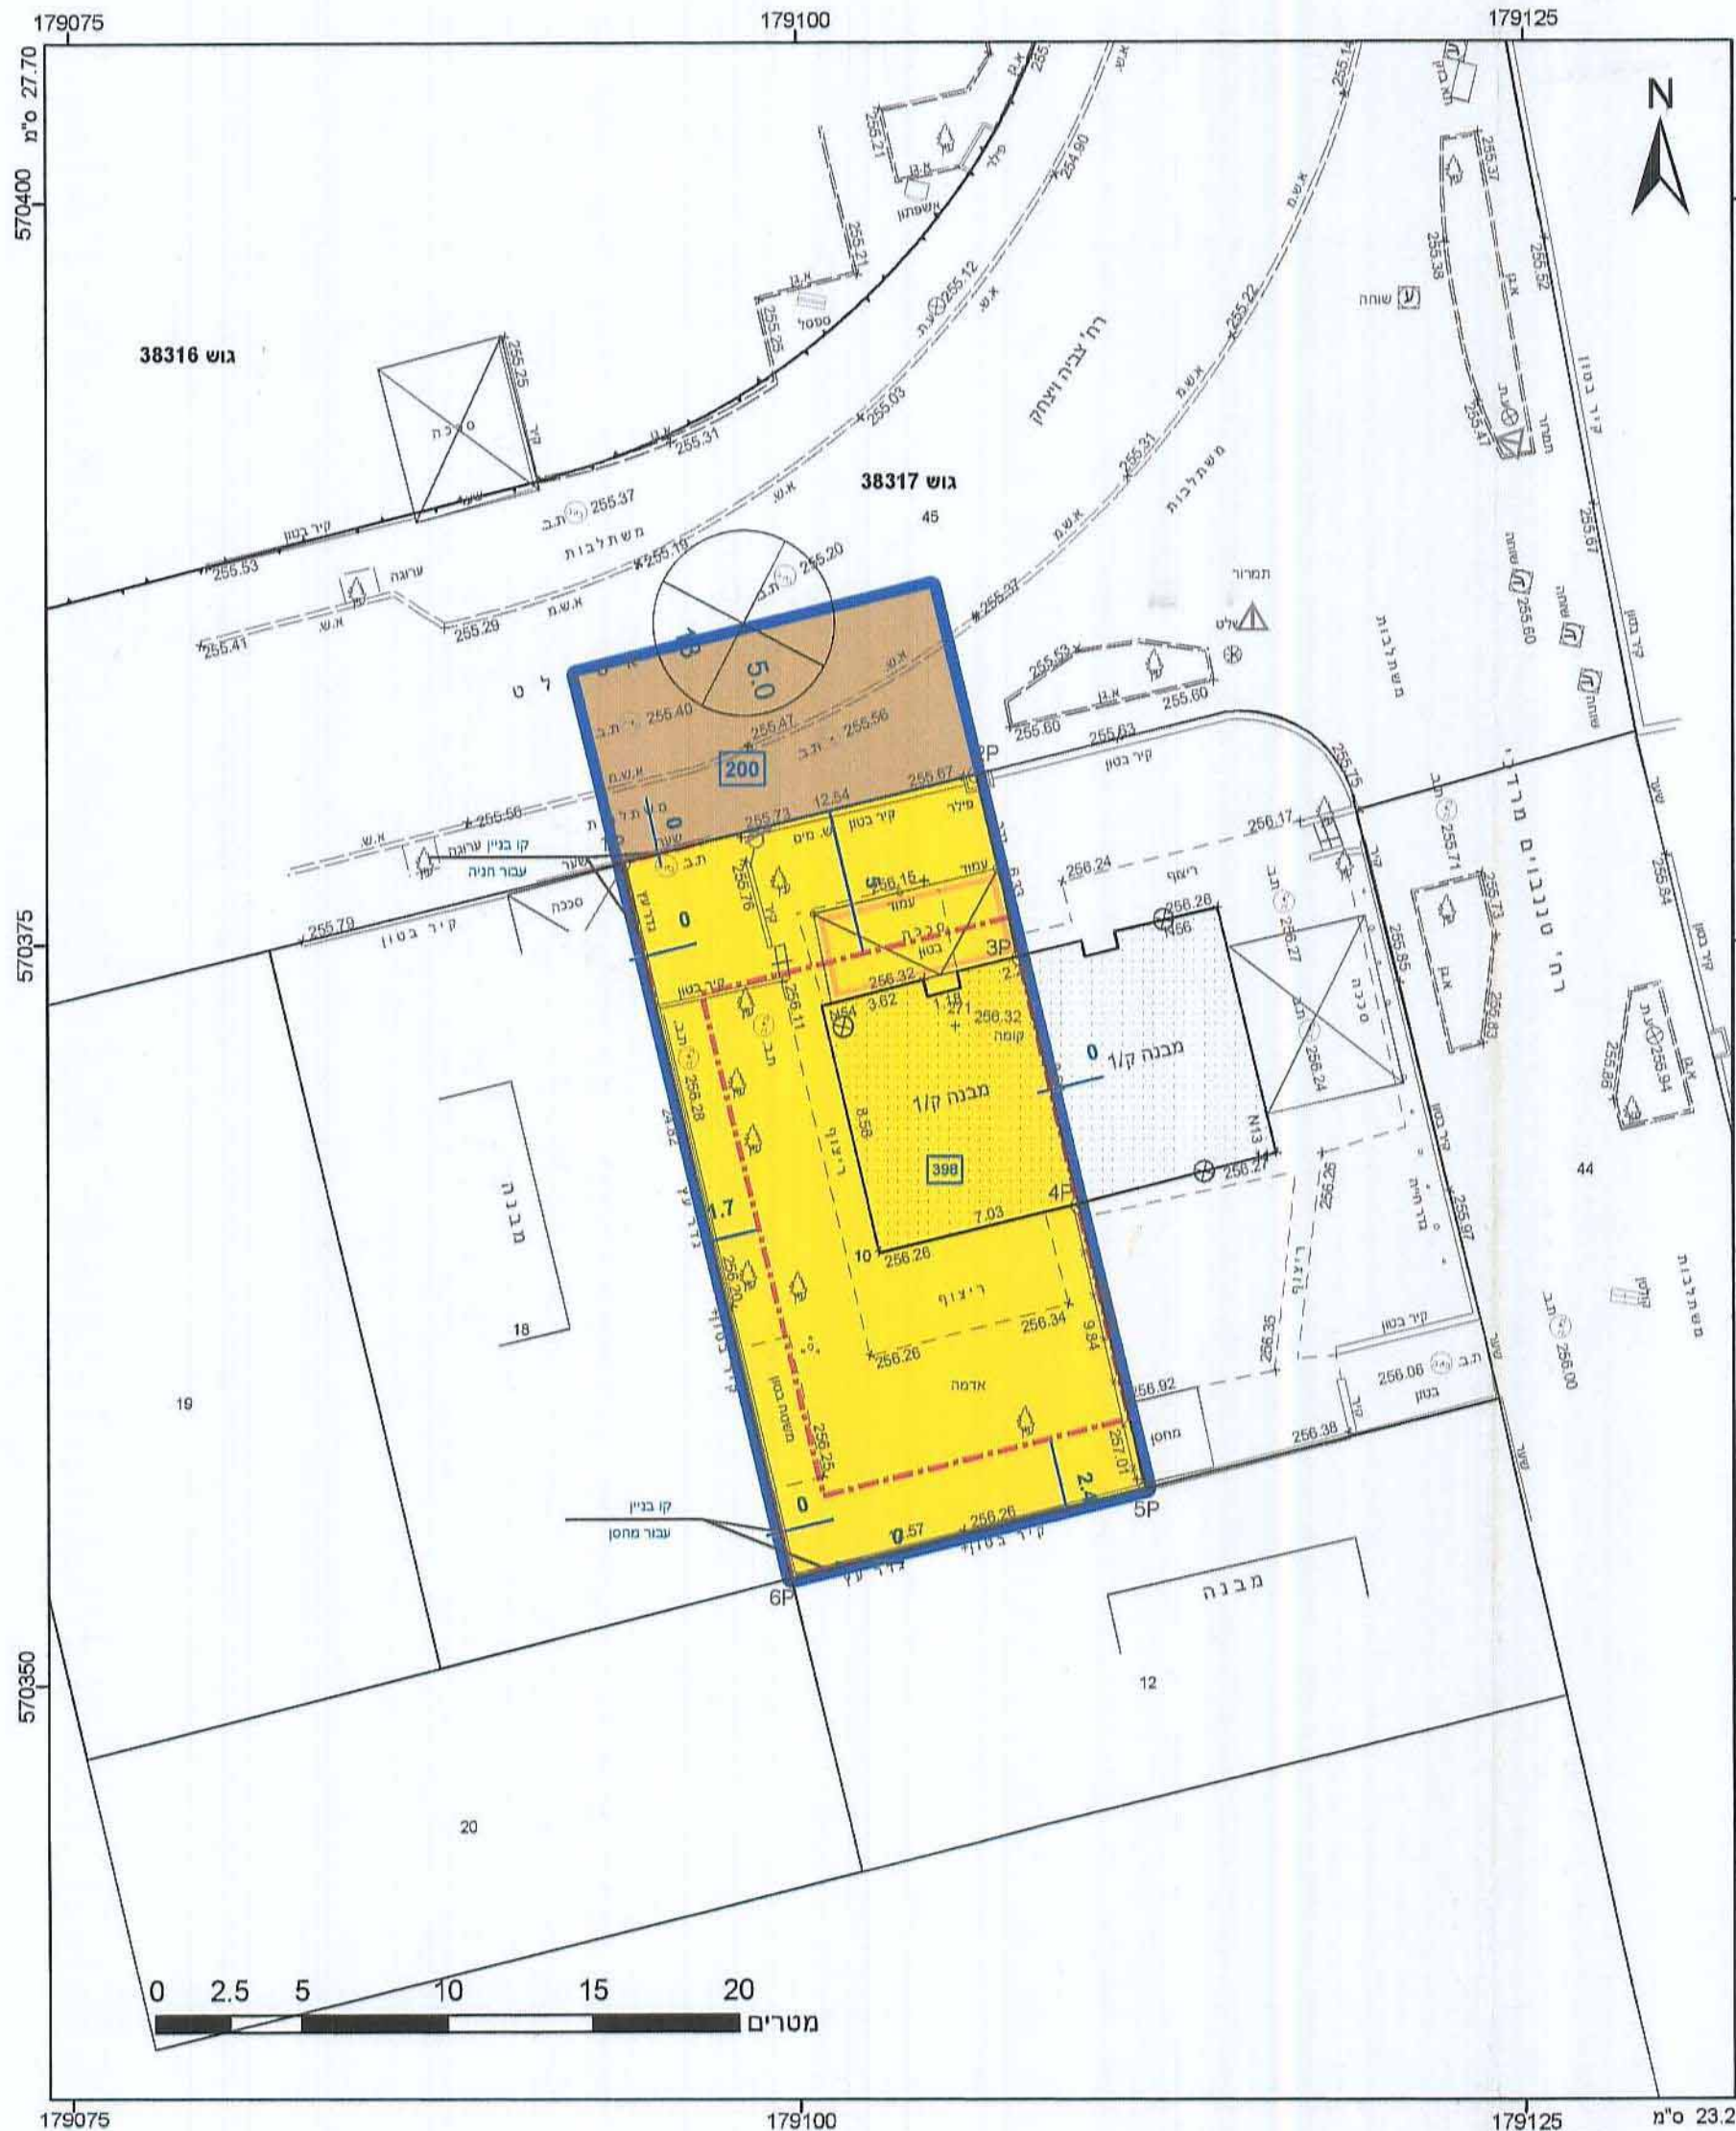

מקרא

גבולות תכנית: 1
מספר: 1234
גוש: 5
מספר: 5

מגורים א
דרך מאושרת
קו-בנין
להריסה
קו עזר
מידות

אישורים

ועדה מקומית באר-שבע
אישור תכנית מס' 605-0188730
הועדה המקומית החליטה לאשר את התכנית
בישיבה מס' 20145021
17.12.14

סגור אל-על
סגור אל-תחת
עיריית באר-שבע

הרני מצהיר בזאת כי המפה הטופוגרפית/המצבית המהווה רקע לתכנית זו, נערכה על ידי ביום 19.03.2012 והיא הוכנה לפי הוראות נוהל מבא"ת ובהתאם להוראות החוק ולתקנות המודדים שבתוקף. דיוק הקו הכחול והקדסטר: מדידה אנליטית מלאה ברמת תצ"ר

בובליק (גי'אנה) לאה
מורד מוסמך
1170

1110
מספר רשיון
14.09.14
תאריך

חוק התכנון והבנייה, התשכ"ה - 1965
תכנית מפורטת

מס' 605-0188730

מגורים ברח' צביה ויצחק 54, ב"ש

תשריט מצב מוצע: גיליון 1 מתוך 1

מחוז	דרום
מרחב תכנון מקומי	באר שבע
רשות מקומית	באר שבע
ישוב	באר שבע
תכנית בסמכות	מקומית
איחוד וחלוקה	ללא איחוד וחלוקה
היתרים או הרשאות	תכנית שמכוחה ניתן להוציא היתרים או הרשאות
מונה תדפיס התשריט	5
מועד הפקדה	05/09/2014
מהדורה	1
שלב	מילוי נתונים למתן חוקף
שטח התכנית	0.393 דונם
קנה מידה	1:250

שמות וחתימות*

מגיש תכנית	לאוניד כץ	תאריך: 09.09.14
עורך ראשי	ויקטור רבינוביץ	תאריך:
יום	לאוניד כץ	תאריך:

בעלי עניין בקרקע*

בבעלות מדינה	תאריך: רשות מקרקעי ישראל
חוקר	לאוניד כץ

בובליק (גי'אנה) לאה
מורד מוסמך
1170

טבלת גושים וחלקות*

מספר גוש	חלק/כל הגוש	מספר חלקות בשלמות	מספר חלקות בחלקיות
38317 <td>חלק</td> <td>10</td> <td>45</td>	חלק	10	45

* לפירוט נוסף יש לפנות להוראות התכנית

תרשים התמצאות 1:1500

שנת צילום אוויר: 2012/3013
גרסת מערכת: 02.2012