


[illegible]

|                                              |                                         |
|----------------------------------------------|-----------------------------------------|
| חוק התכנון והבנייה, התשכ"ה - 1965            |                                         |
| תכנית מפורטת                                 |                                         |
| מס' 615-0231837                              |                                         |
| שינוי קווי בניין בבית מגורים במגזר 4212 מיתר |                                         |
| תשריט מצב מוצע                               | גיליון 1 מתוך 1                         |
| מחוז                                         | דרום                                    |
| מרחב תכנון מקומי                             | מיתר                                    |
| רשות מקומית                                  | מיתר                                    |
| ישוב                                         | מיתר                                    |
| תכנית בסמכות                                 | מקומית                                  |
| איחוד וחלוקה                                 | ללא איחוד וחלוקה                        |
| היתרים או הרשאות                             | תכנית שמכסה בית לרשימת היתרים או הרשאות |
| מונה תדפיס התשריט                            | 7                                       |
| מועד הפקד                                    | 12/06/2015                              |
| מחזור                                        | 10:10                                   |
| שלב                                          | 0                                       |
| שטח התכנית                                   | מילי הנאים בית למתן תוקף                |
| 0.808 דונם                                   | קנה מידה 1:250                          |
| שמות וחתימות*                                |                                         |
| גישת תכנית                                   | עוסק רשף<br>תאריך:                      |
| גישת תכנית                                   | שרה רבקה רשף<br>תאריך:                  |
| גישת רשמי                                    | רחל ברבי<br>תאריך:                      |
| חתימה:                                       | חתימה: 02/08/2015                       |
| אדריכלות מ.מ.                                |                                         |

| בעלי ענין בקרקע* |                          |
|------------------|--------------------------|
| חתימה:           | תאריך: רשות מקרקעי ישראל |
| חתימה:           | עמור רשף                 |
| חתימה:           | שרה רבקה רשף             |
| חתימה:           | תאריך:                   |

| טבלת גושים וחלקות* |             |                    |
|--------------------|-------------|--------------------|
| מספר גוש           | חלק/כל הגוש | מספר חלקות בשלמותן |
| 100361             | חלק         | 42                 |
|                    |             | 121                |

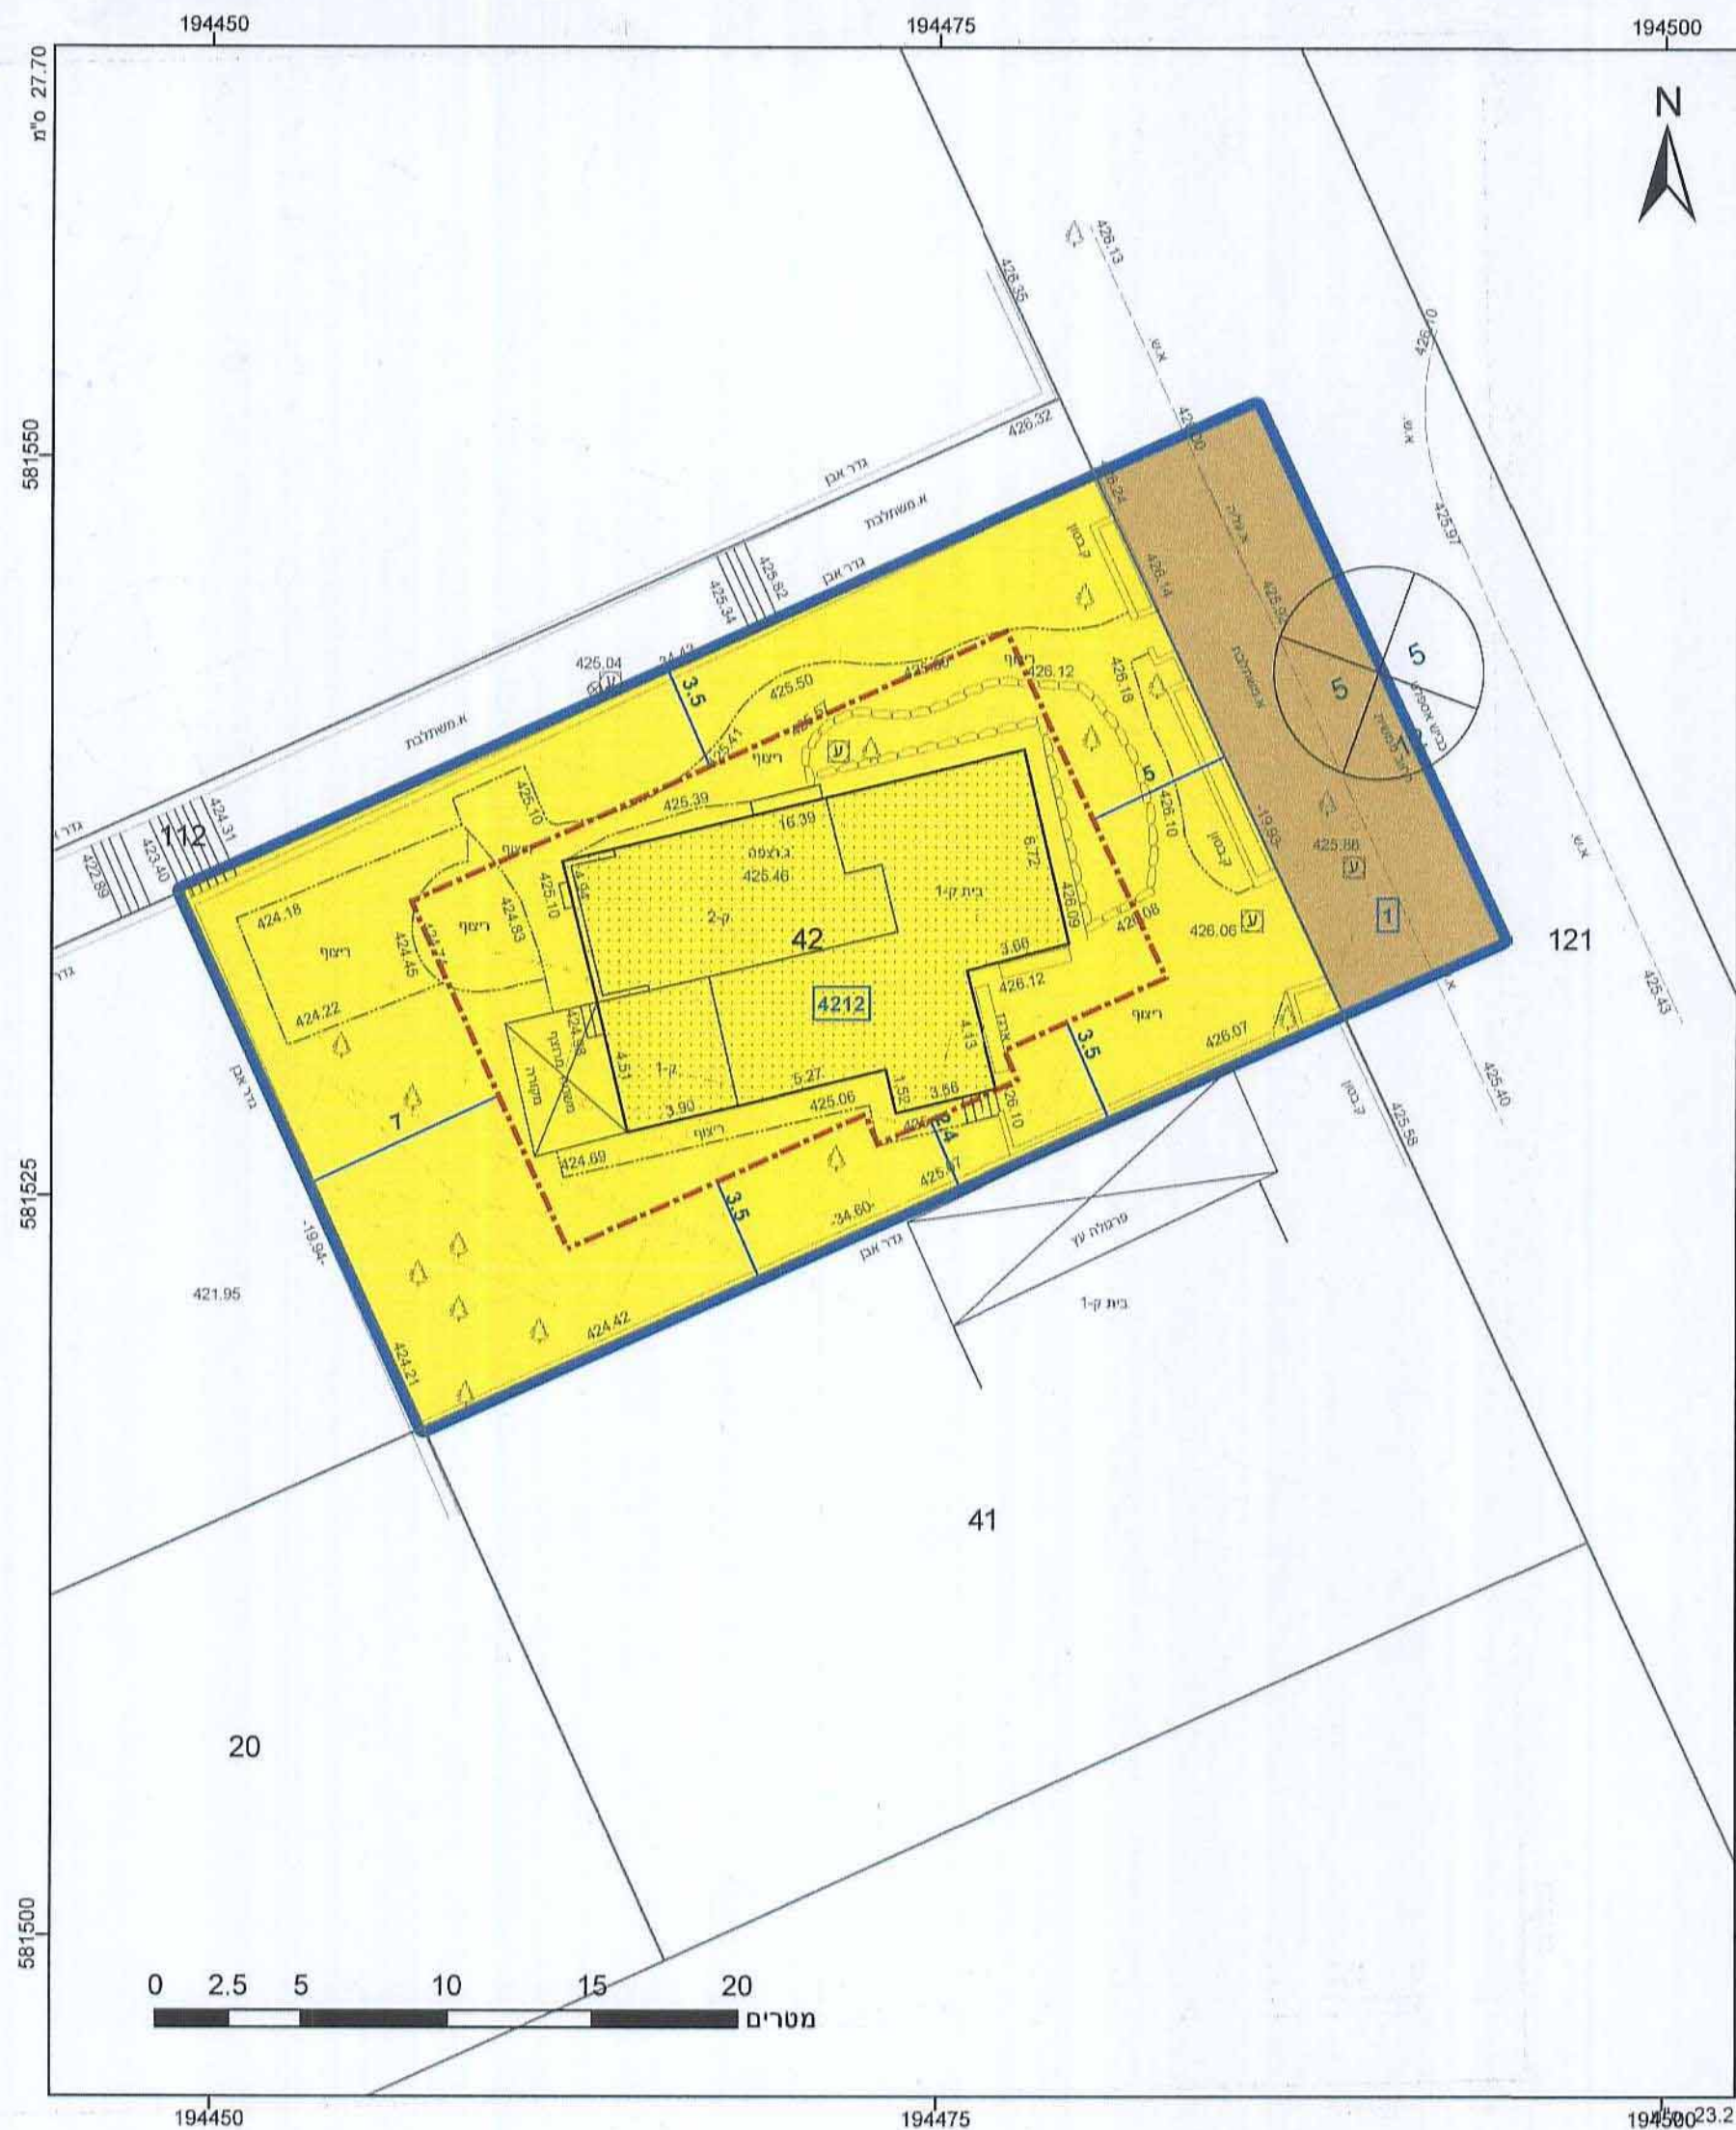

ד"ר חורמית מיתר  
21-07-2015  
קבל

ר"ע על אישור תכנית מס' 615-231834  
 אורסמה בילקוט הפרסומים מס' 6999  
 3932 עמ' 4.3.15 ז"מ

הועדה המקומית מיתר  
אישור תכנית מס' 015-0231837  
הועדה המקומית החליטה לאשר את התכנית  
בשיבה מס' 2015001 ביום 20.1.15  
י"ד הועדה