


רשמי תכנית התכנון והבנייה, התשס"ו - 1965
משרד התכנון והבנייה
תאריך: 31.05.2006
K-863300


התכנית מפורטת
מס' 605-0174755
מגורים ומסחר במגרש 708
ברחי מרבד הקסמים 1
שכי' ה' בייש

תשריט מצב מאושר	
מחוז	דרום
מרחב תכנון מקומי	באר שבע
רשות מקומית	עיריית באר שבע
ישוב	באר שבע
תאריך	16/02/14
שם תוספת	קני"מ
מצב מאושר	1250
תרשים התמצאות כללית	15.000
תרשים הסביבה הקרובה	12.500
תרשים נוסף	-
תמונה נוספת	-
שמות רשות/מחוז	
שם	אריקח לאוב אדרי בע"מ
חתימה	אריקח לאוב אדרי בע"מ
עורך התוכנית	חתימה
אריקח לאוב אדרי בע"מ	אריקח לאוב אדרי בע"מ

תרשים התמצאות כללית

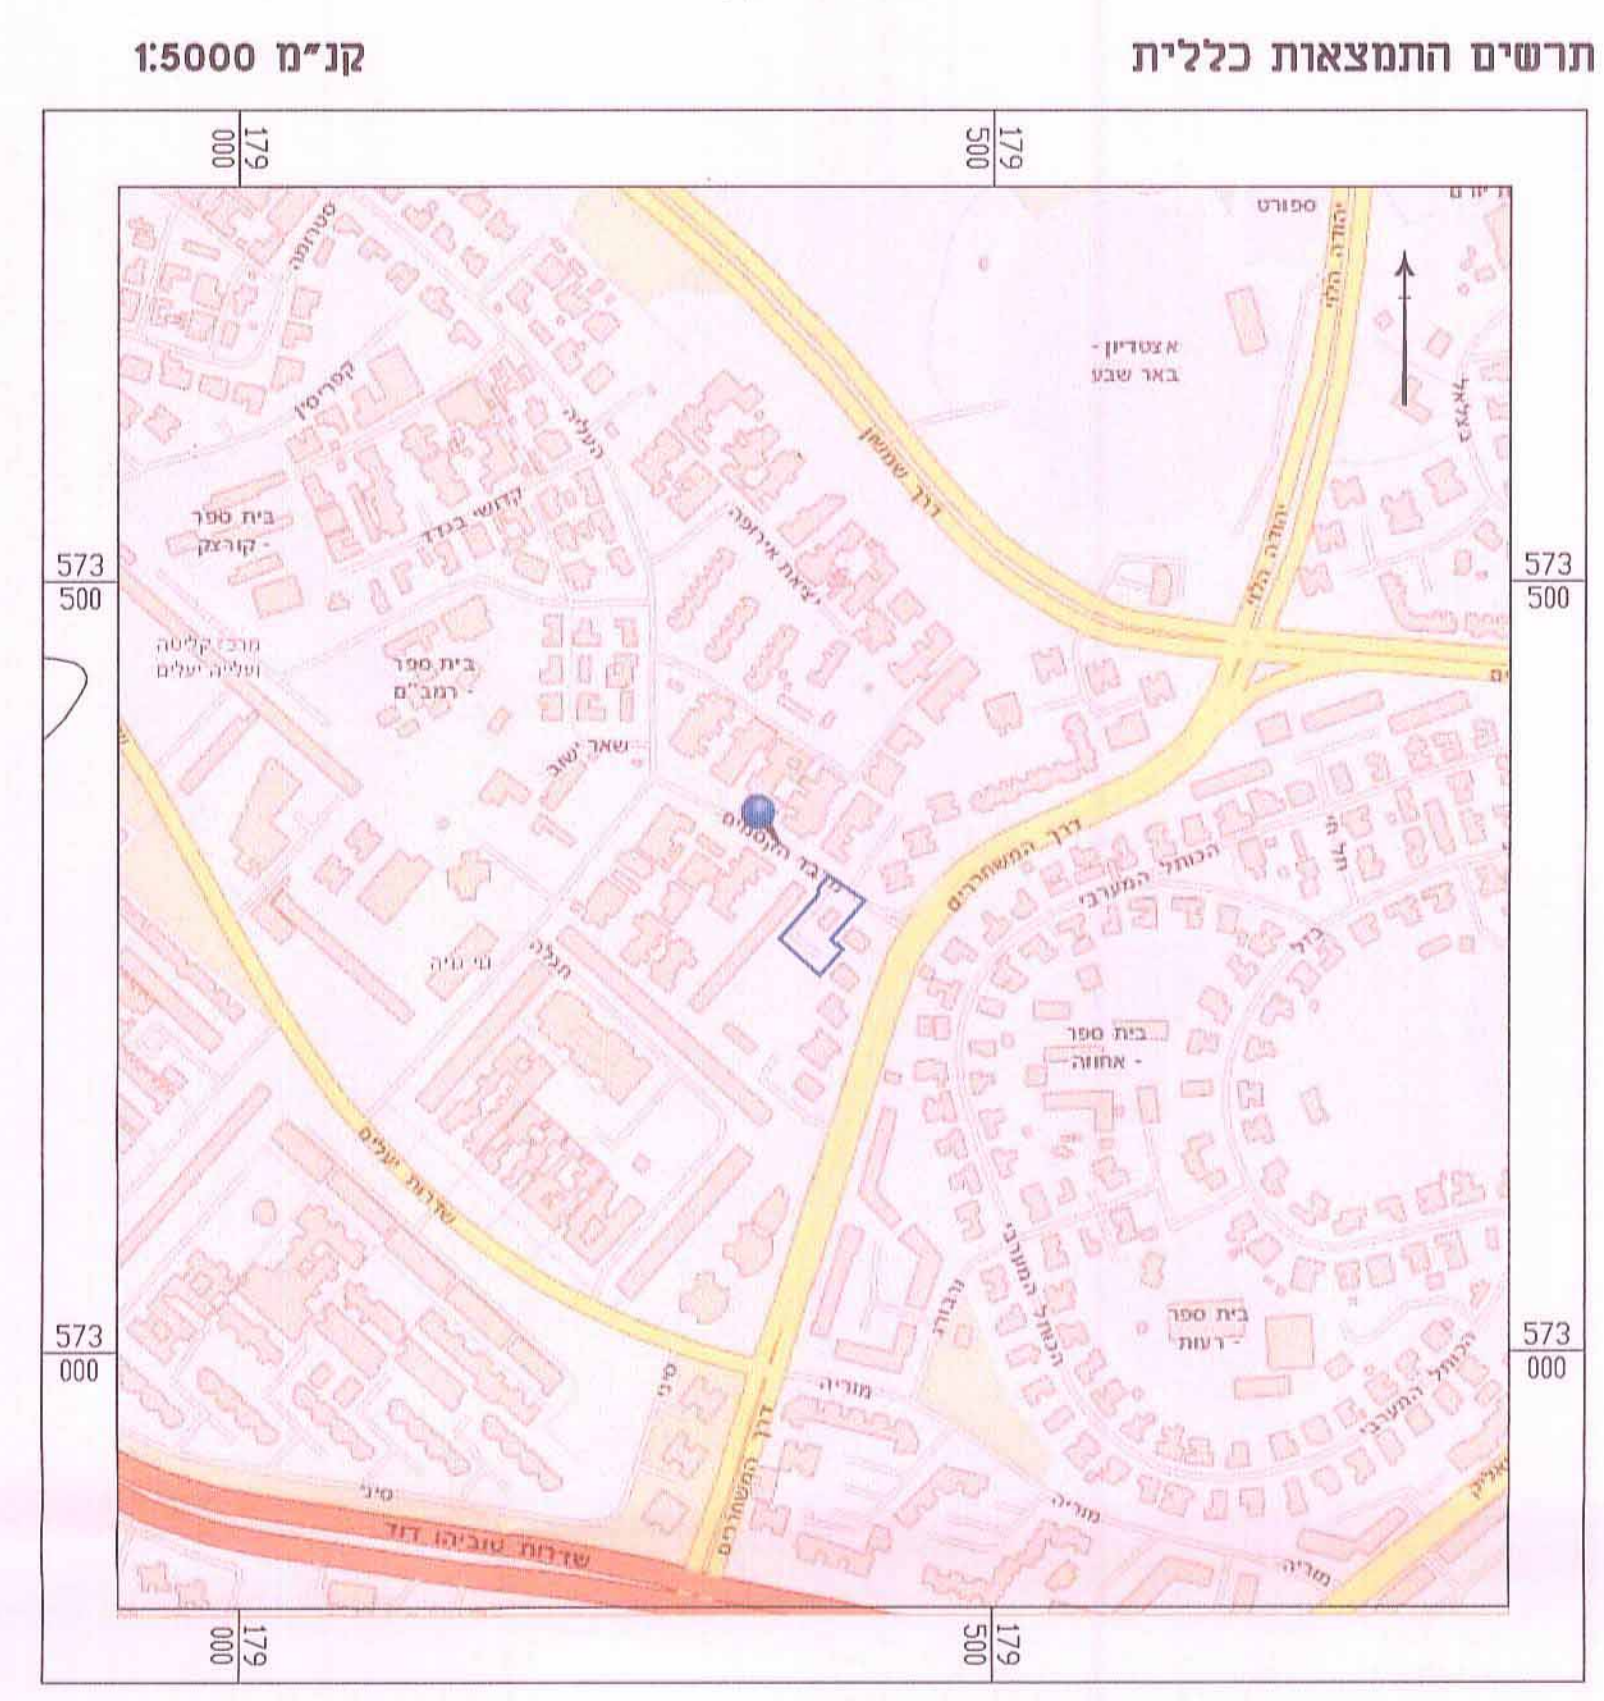

תרשים הסביבה הקרובה קני"מ 1:2500

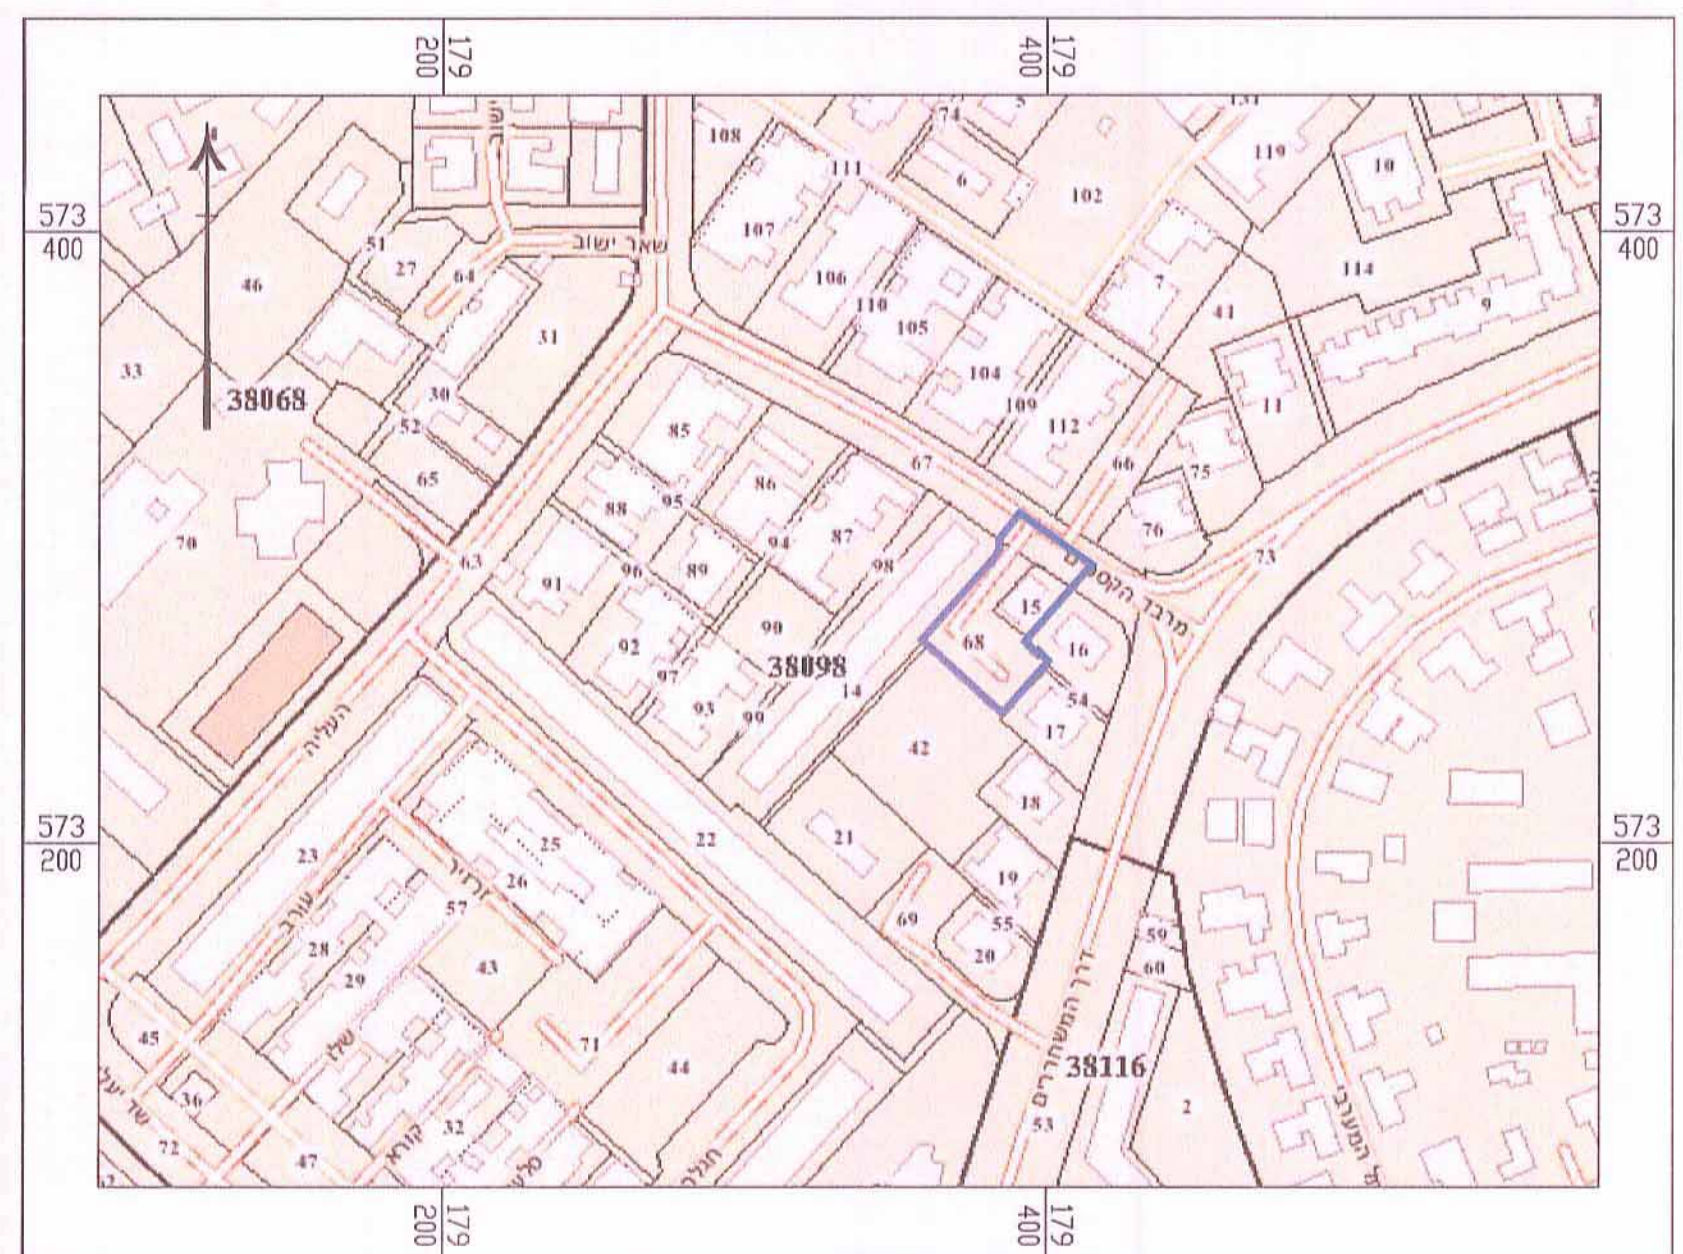

- מקרא מצב מאושר :**
- גבול חכנית
 - גבול חכנית מאושרת
 - אזור מגורים 3-4 קומות(*)
 - שטח ציבורי פתוח
 - דרך ומקום חניה(*)
 - שביל להולכי רגל(*)
 - אזור מסחר
 - מבנה קיים
 - דרך מאושרת
 - גבול חלקה
 - מס' חלקה
 - מס' מגרש
 - מס' גוש
 - מס' הדרך
 - קו בנין
 - רוחב הדרך
 - (*) הערה: יעוד שלא ע"פ חב"א"ת 2006

מצב מאושר קני"מ 1:250

