


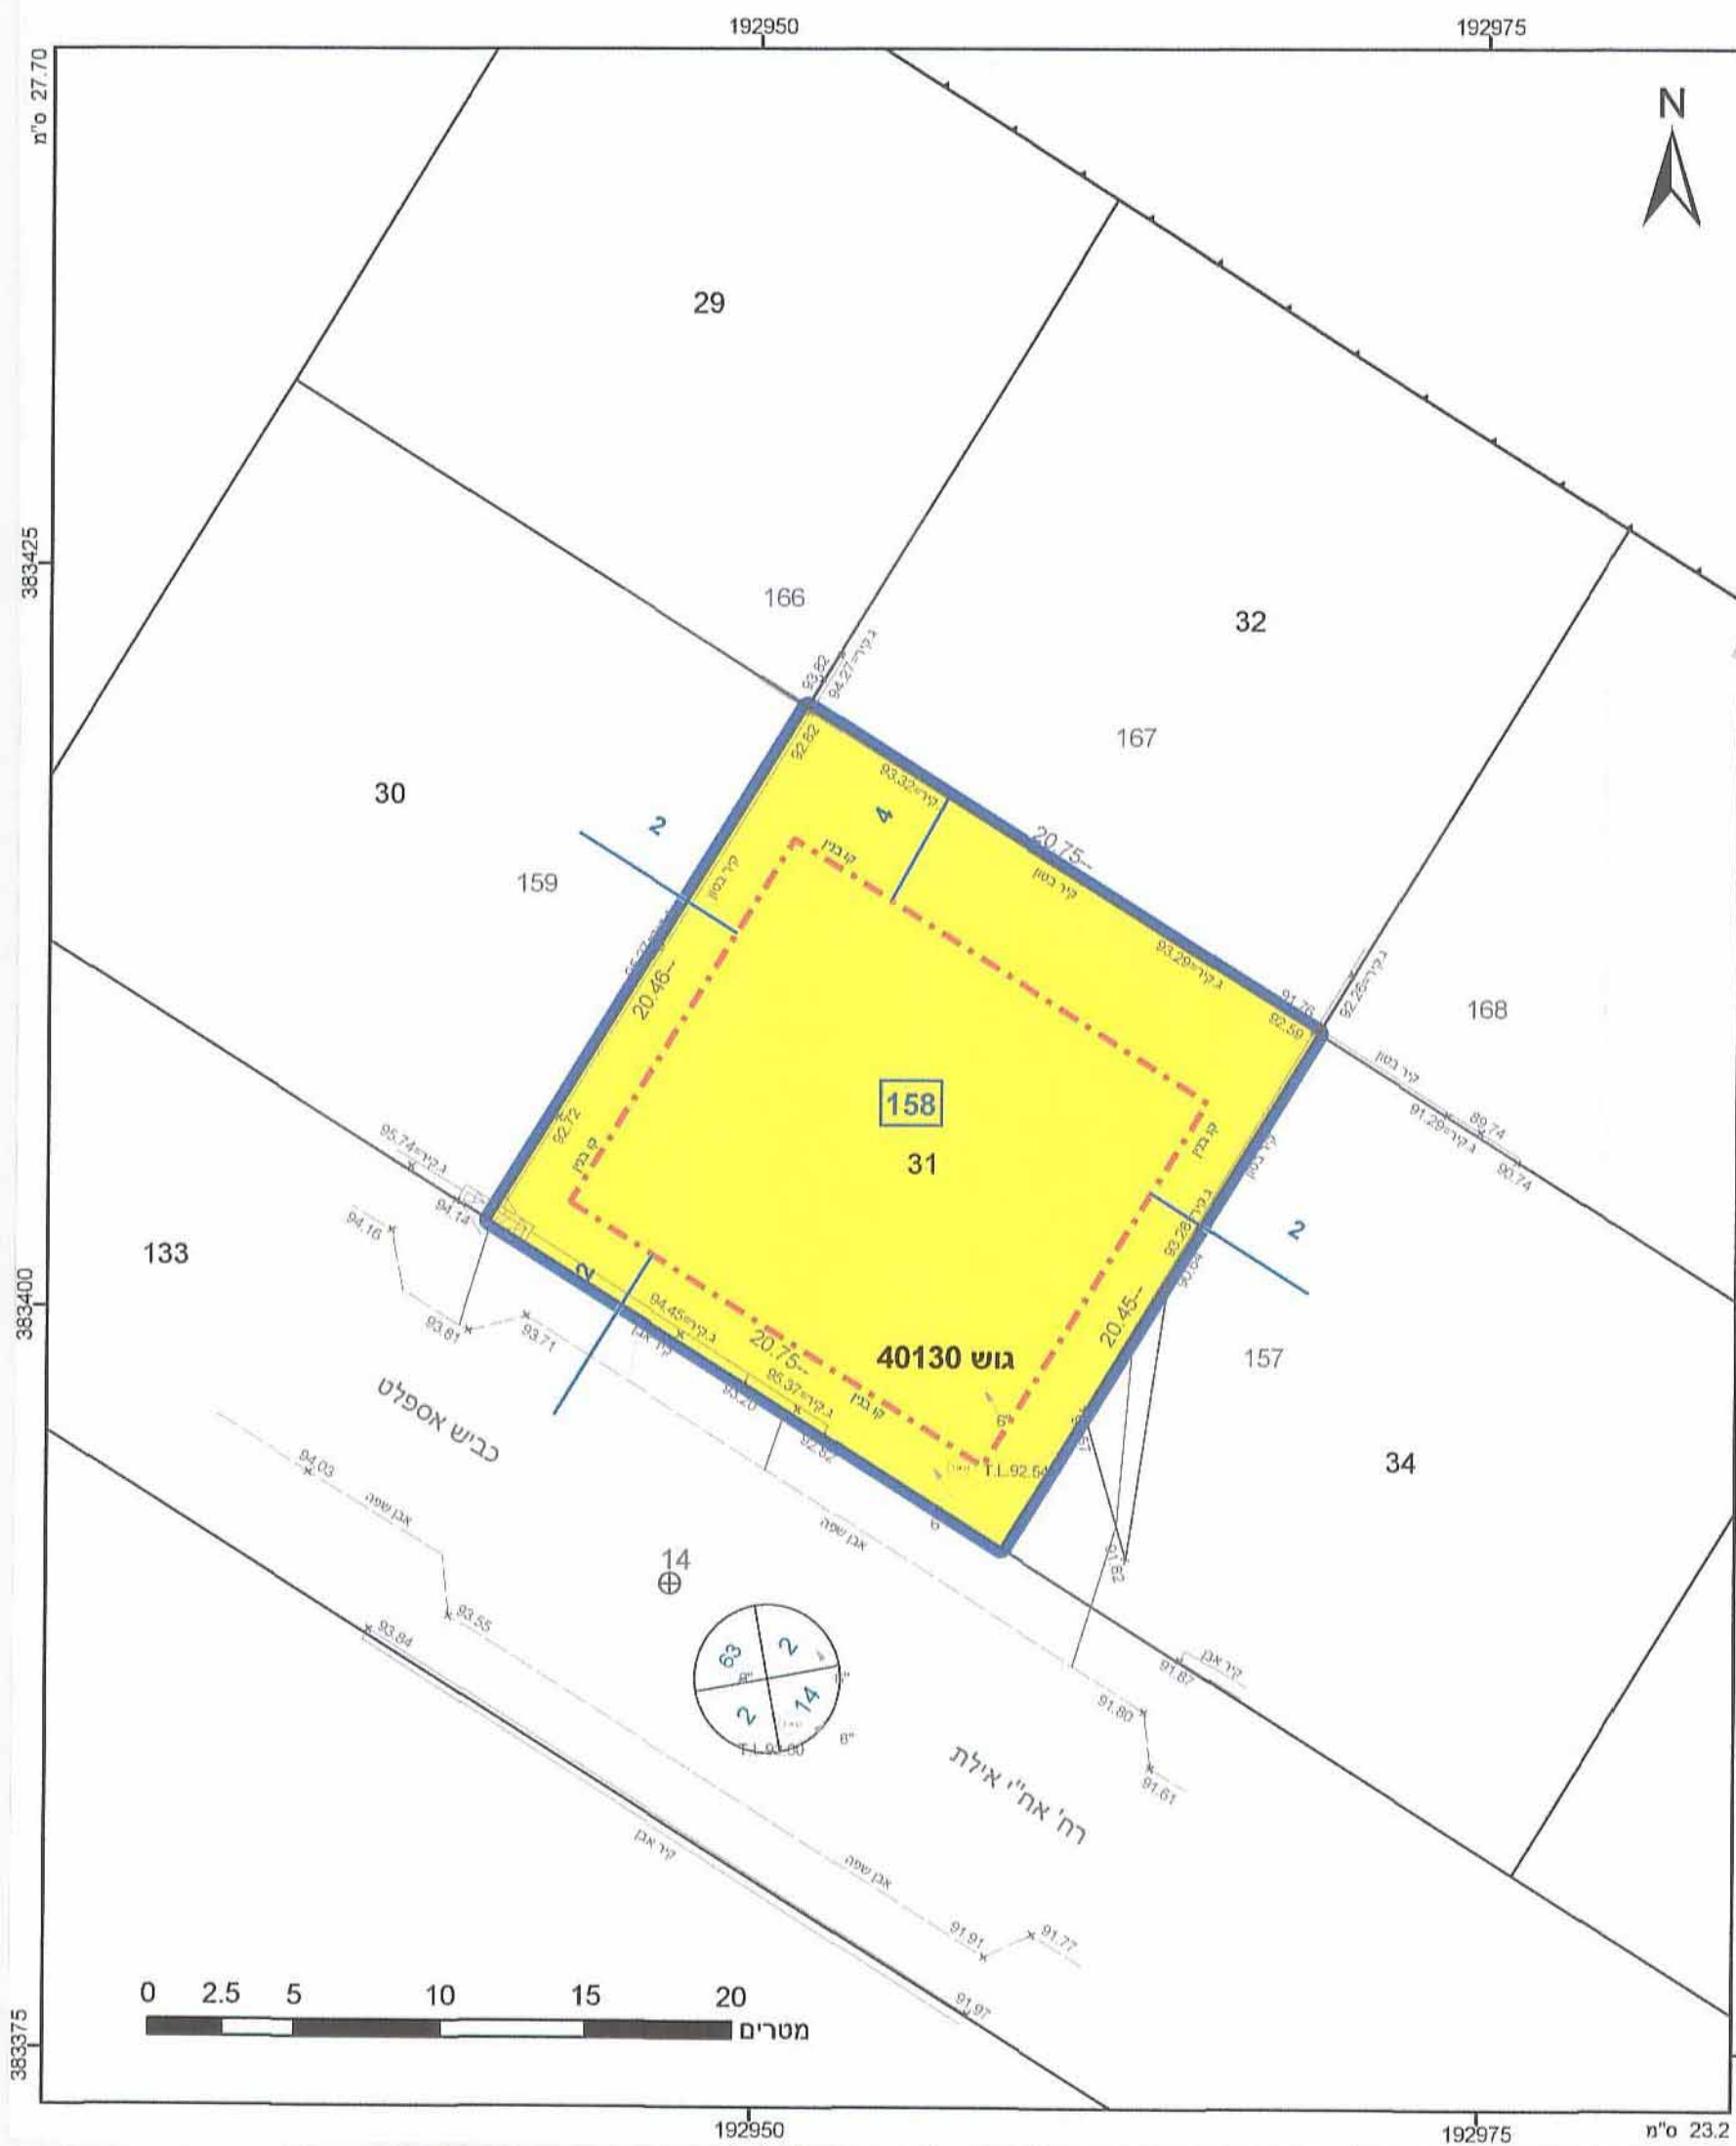

מקרא

גבול תכנית	גבול גוש
גבול חלקה	גבול חלקה
גבול חלקה	גבול חלקה
גבול חלקה	גבול חלקה

גבול תכנית: 1234
גבול גוש: 5
גבול חלקה: 5
גבול חלקה: 5

מגורים א
קו בנין
מידות

לשכת התכנון המחוזית
מחוז דרום
05.08.2015
נתקבל

מנהל התכנון - מחוז דרום
חוק התכנון והבנייה, תשכ"ה - 1965
אישור תכנית מס' 602-0176982
תכנית מאושרת מכוח סעיף 108 (ג) לחוק
1516125
ביום
התכנית לא נקבעה טענה אישור ש
התכנית נקבעה טענה אישור ש
מנהל מנהל התכנון יו"ר הוועדה המחוזית

חוק התכנון והבניה, התשכ"ה - 1965
משרד הפנים - מחוז דרום
הוועדה המחוזית החליטה ביום:
20/10/2014
להפקיד את התכנית
16/12/2014
תאריך
י"ר הוועדה המחוזית

הר"י מצהיר בזאת כי המפה הטופוגרפית/המצבית המהווה רקע לתכנית זו, נערכה על ידי ביום 47.06.2018 והיא הוכנה לפי הוראות מהל מבא"ת ובהתאם להוראות החוק ולתקנות המודדים שבתוקף. דיוק הקו הכחול והקדסטר: קו לחוף (בלבד) ברמה אנליטית סוסנצקי יוסלי
902 מספר רישון
25.02.15 תאריך

6008702 - M

חוק התכנון והבניה, התשכ"ה - 1965
תכנית מפורטת

602-0176982 מ'ס'

158-מבנה במגרש 158 שכ' שחמון רובע 6, אילת

תשריט מצב מוצע גיליון 1 מתוך 1

מחוז	דרום
מרחב תכנון מקומי	אילת
רשות מקומית	אילת
ישוב	אילת
תכנית בסמכות	מחוזית
איחוד וחלוקה	ללא איחוד וחלוקה
היתרים או הרשאות	תכנית שמכוחה ניתן להוציא היתרים או הרשאות
מונה תדפיס התשריט	5
מועד הפקדה	24/08/2014
מהדורה	1
שלב	הגשה
שטח התכנית	0.425 דונם
קנה מידה	1:250

שמות וחתימות*

חתימה	חתימה
חתימה	חתימה

מבשר תכנית
עורך ראשי

בעלי ענין בקרקע*

חתימה	חתימה
-------	-------

טבלת גושים וחלקות*

מספר גוש	כל הגוש	מספר חלקות	מספר חלקות בחלקיות
40130	31	31	

