


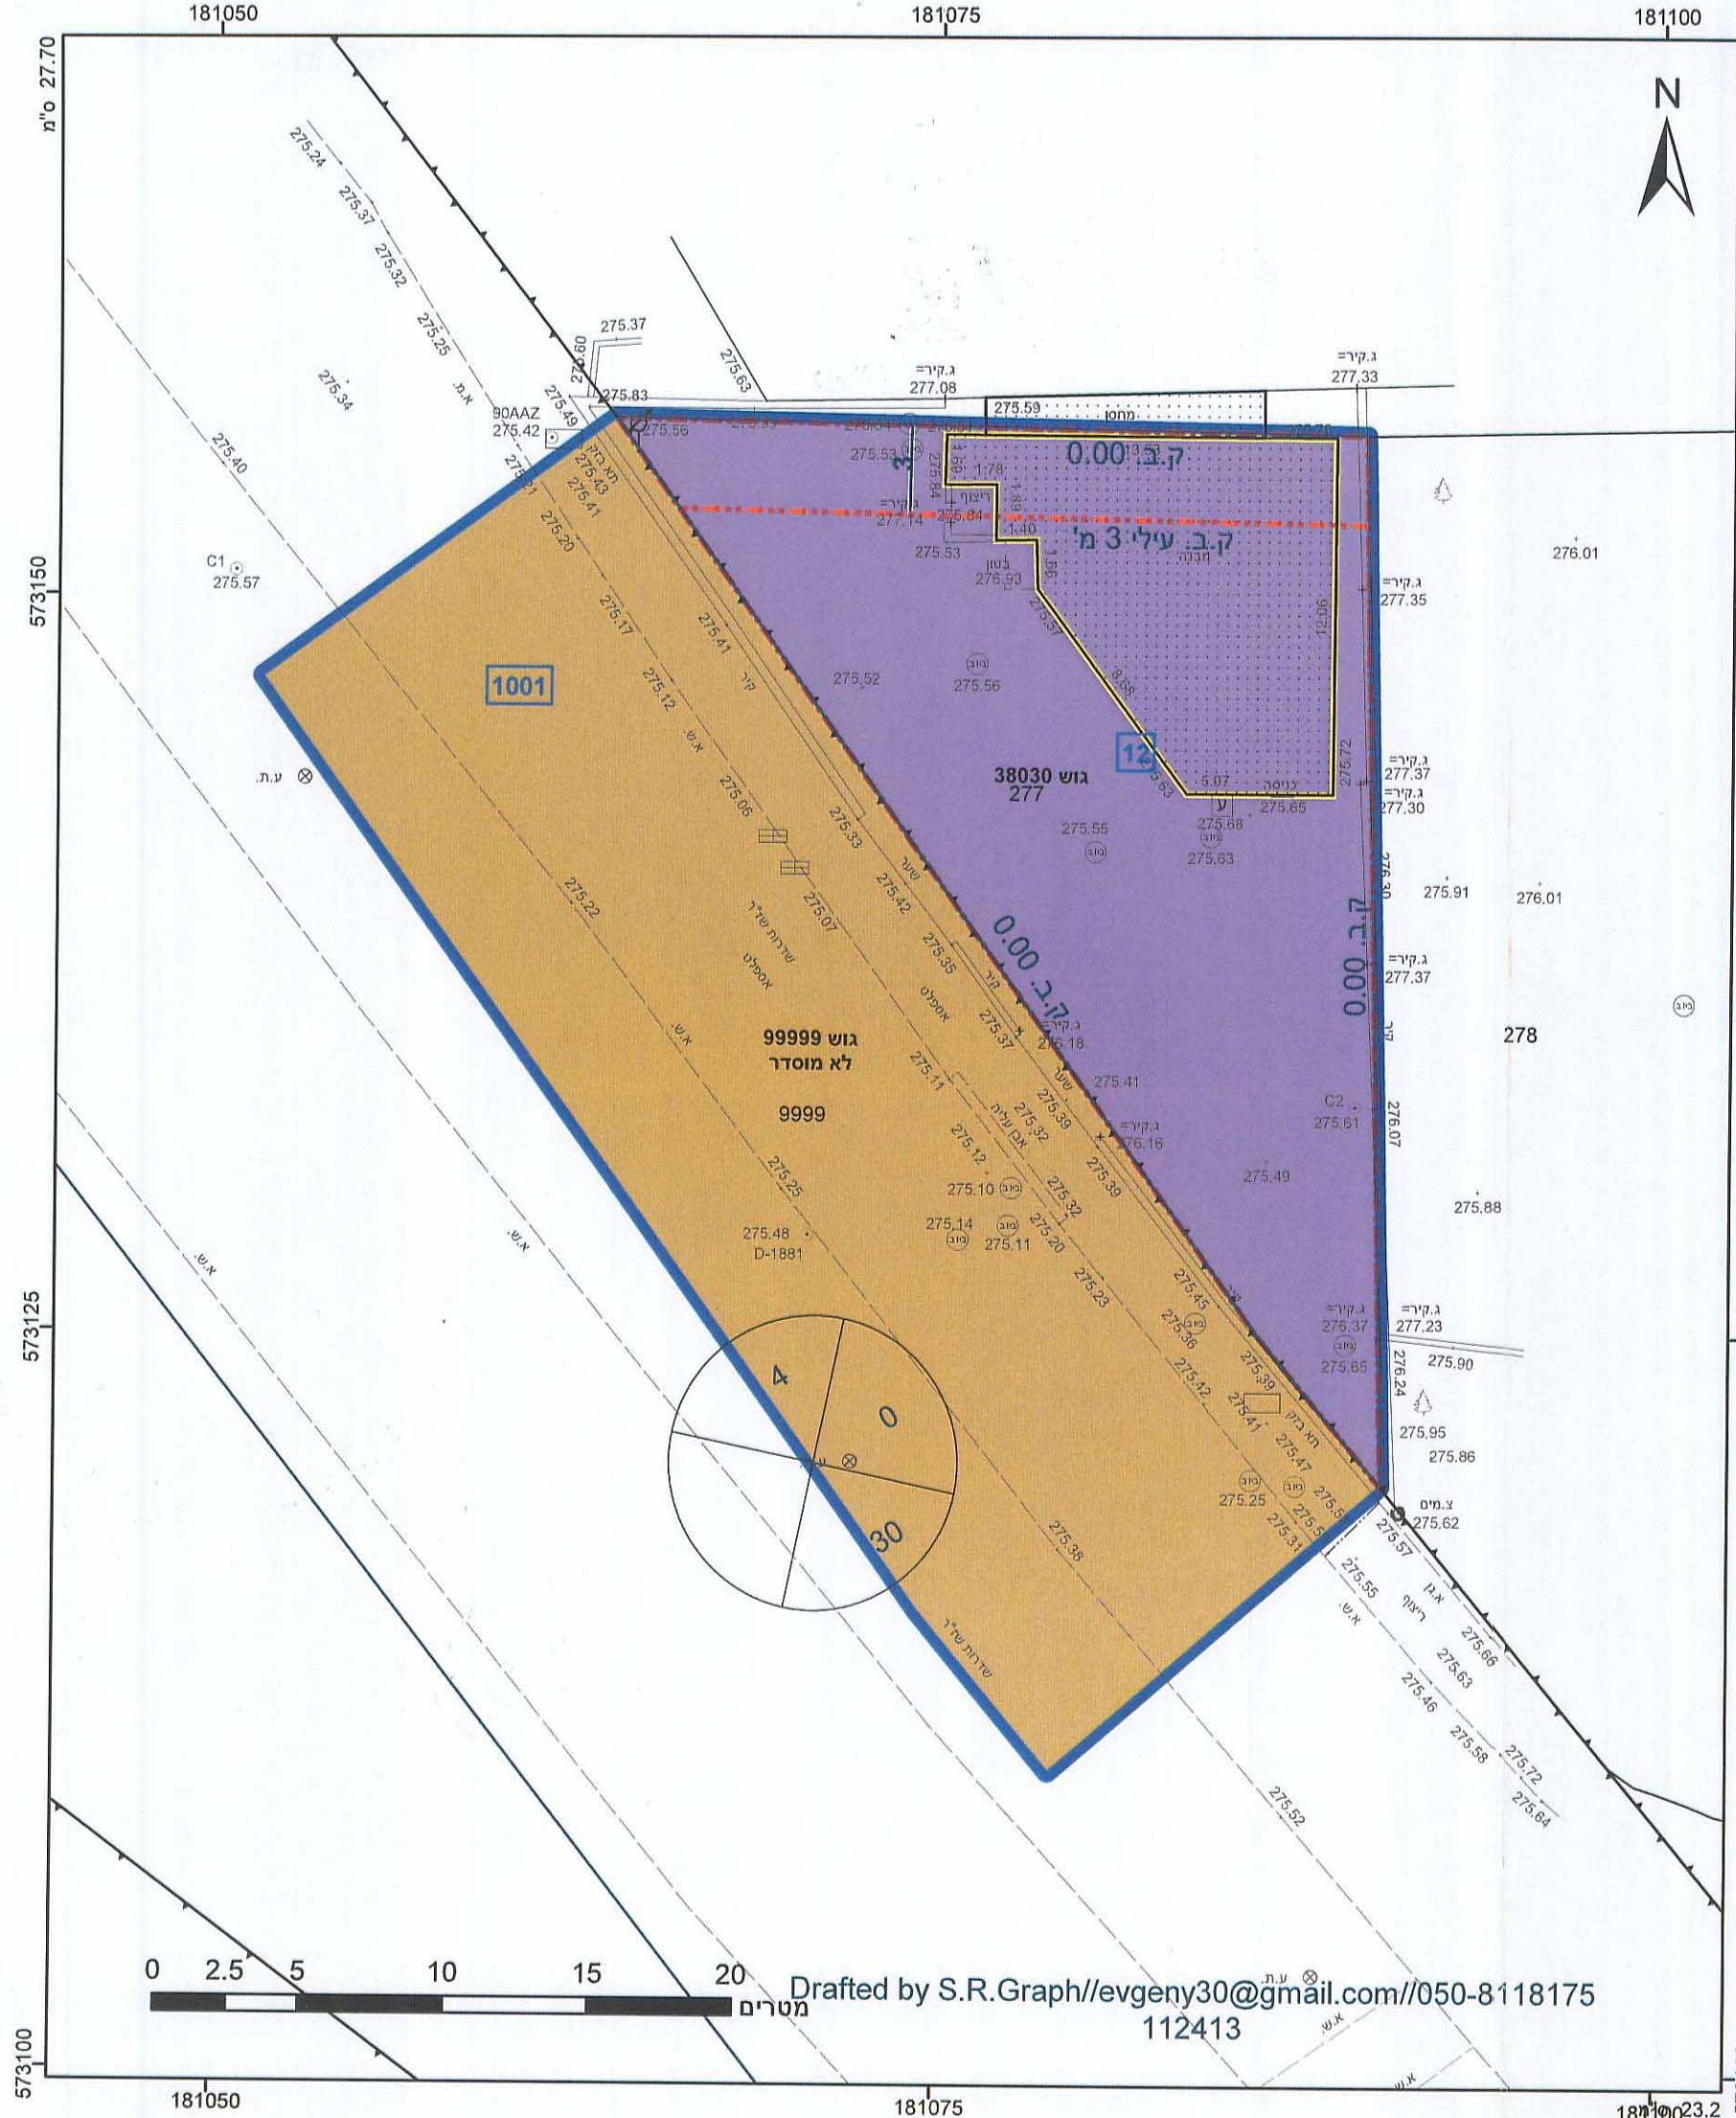

מקרא

גוש 1234
גוש 1234
גוש 1234
גוש 1234

משדרים

לשכת התכנון המחוזית
משרד הפנים-מחוז דרום
21.04.2015
נתקבל

לשכת התכנון המחוזית
משרד הפנים-מחוז דרום
21.04.2015
נתקבל

אישורים

חוק התכנון והבניה, התשכ"ה - 1965
תכנית מפורטת

מס' 605-0166561

**לשכת עורכי הדין שדרות
שז"ר ב"ש**

תשריט מצב מוצע גיליון 1 מתוך 1

מחוז	דרום
מרחב תכנון מקומי	באר שבע
רשות מקומית	באר שבע
ישוב	באר שבע
תכנית בסמכות	מחוזית
איחוד וחלוקה	ללא איחוד וחלוקה
היתרים או הרשאות	תכנית שמכונה ניתן להוציא היתרים או הרשאות
מונה תדפיס התשריט	15
מועד הפקדה	09/11/2014
מהדורה	1
שלב	מילוי תנאים להפקדה
שטח התכנית	1.157 דונם קנה מידה 1:250

שמות וחתימות*

מגיש תכנית	שמואל הוס
עורך ראשי <td>רמי מרש</td>	רמי מרש
חתימה: <td>מרש אוריאל בע"מ</td>	מרש אוריאל בע"מ
חתימה: <td>יצחק נפתא 25 ת.ד. 17509</td>	יצחק נפתא 25 ת.ד. 17509
	טל' 08-6270689 פקס 08-6209126

בעלי ענין בקרקע*

בבעלות מדינה	חתימה:
חוכר <td>חתימה:</td>	חתימה:

טבלת גושים וחלקות*

מספר גוש	כל הגוש	מספרי חלקות בשלמותן	מספרי חלקות בחלקיות
99999	חלק	277	9999
38030	חלק		

לפירוט נוסף יש לפנות להוראות התכנית

תרשים התמצאות 1:1500

הריני מצהיר בזאת כי המפה הטופוגרפית/המצבית המהווה רקע לתכנית זו, נערכה על ידי ביום 21.07.13 והיא הוכנה לפי הוראות נוהל מב"ת ובהתאם להוראות החוק ולתקנות המודדים שבתוקף. דיוק הקו הכחול והקדסטר: מדידה גרפית ארמונד אזוט

אזוט ארמונד
מספר רשמי 406
מספר רשמי 25/11/15
תאריך

שנת צילום אוויר: 2012/2014
גרסת מערכת 02.2012