

חוק התכנון והבנייה, התשכ"ה - 1965  
**תכנית מפורטת**

**מס' 607-0185934**

**שינוי קווי בנין בבית מגורים  
 במגרש 156,  
 שכונת ממשית, דימונה**


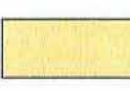

**תשריט מצב מאושר גליון 1 מתוך 1**

מחוז	דרום
מרחב תכנון מקומי	דימונה
רשות מקומית	דימונה
ישוב	דימונה
תאריך	29/07/14


שם הנספח	קנ"מ
מצב מאושר	1:250
תרשים התמצאות כללי	-
תרשים סביבה קרובה	1:2500
תרשים נוסף	-
תמונה נוספת לפי תבע	-

שמות וחתימות:	
עורך התוכנית	שם: רחל ברבי
	תאגיד:
חתימה: <b>רחל ברבי</b>	אדרס: <b>רחל ברבי</b>
	מ.ר. ה': <b>42093</b>


**מקרא:**

-  גבול התכנית
-  קו בנין
-  שטח מגורים
-  דרך מאושרת
-  מבנה קיים
-  מספר הדרך  
קו בנין  
רוחב הדרך
-  מס' מגרש

**תרשים סביבה 1:2500**

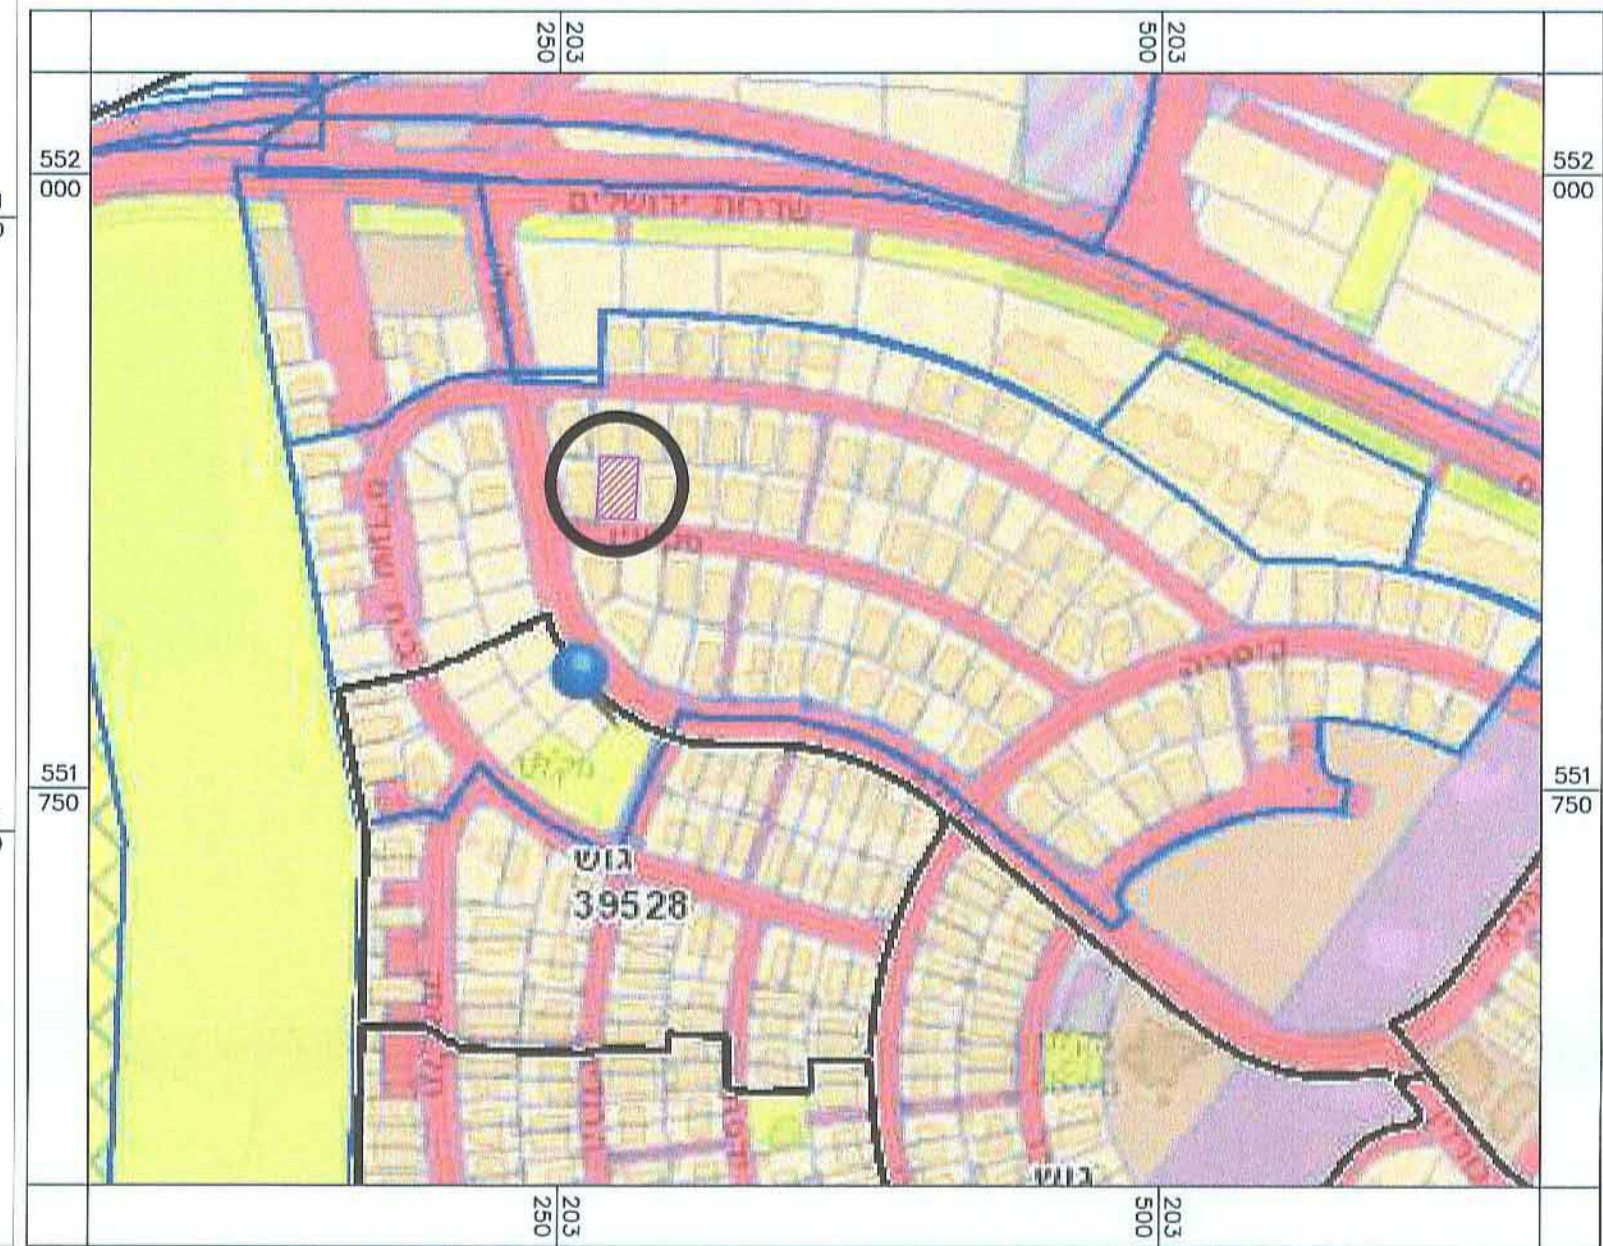

**מצב מאושר קנ"מ 1:250**

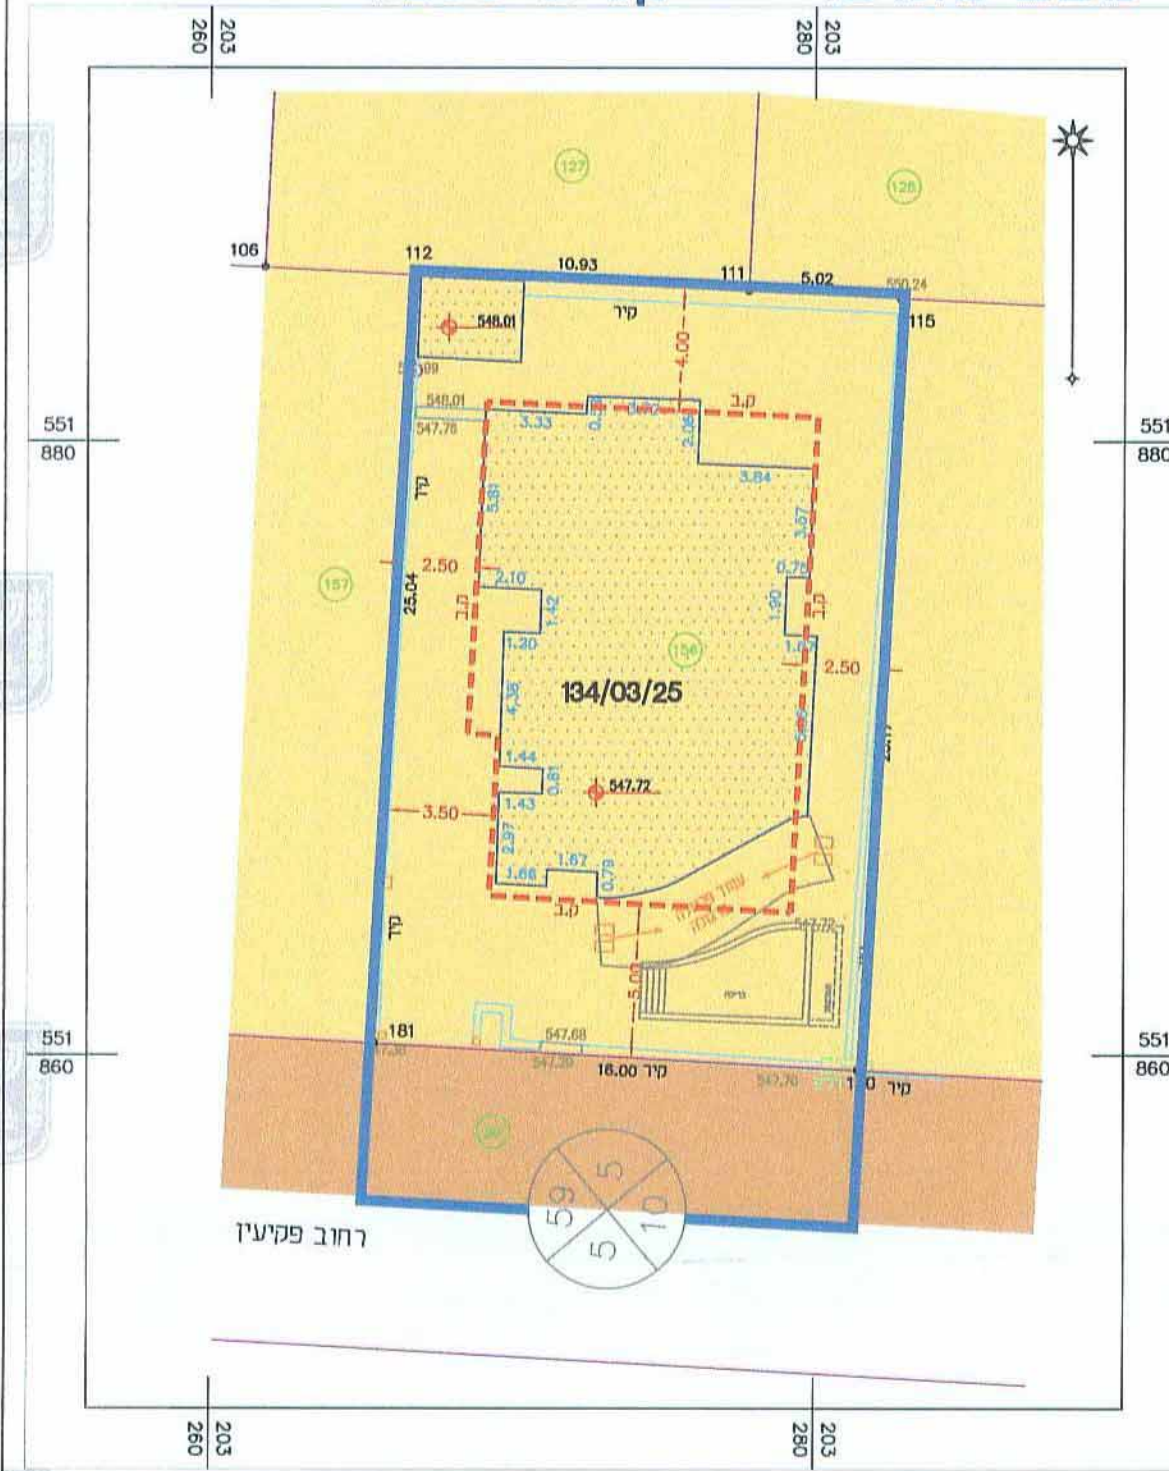

ועדה מקומית דימונה  
 אישור תכנית מס' **607-0185934**  
 הועדה המקומית החליטה לאשר את התכנית  
 בשיבת מס' **340** ביום **9/11/15**  
 יו"ר הועדה