


6008721_M

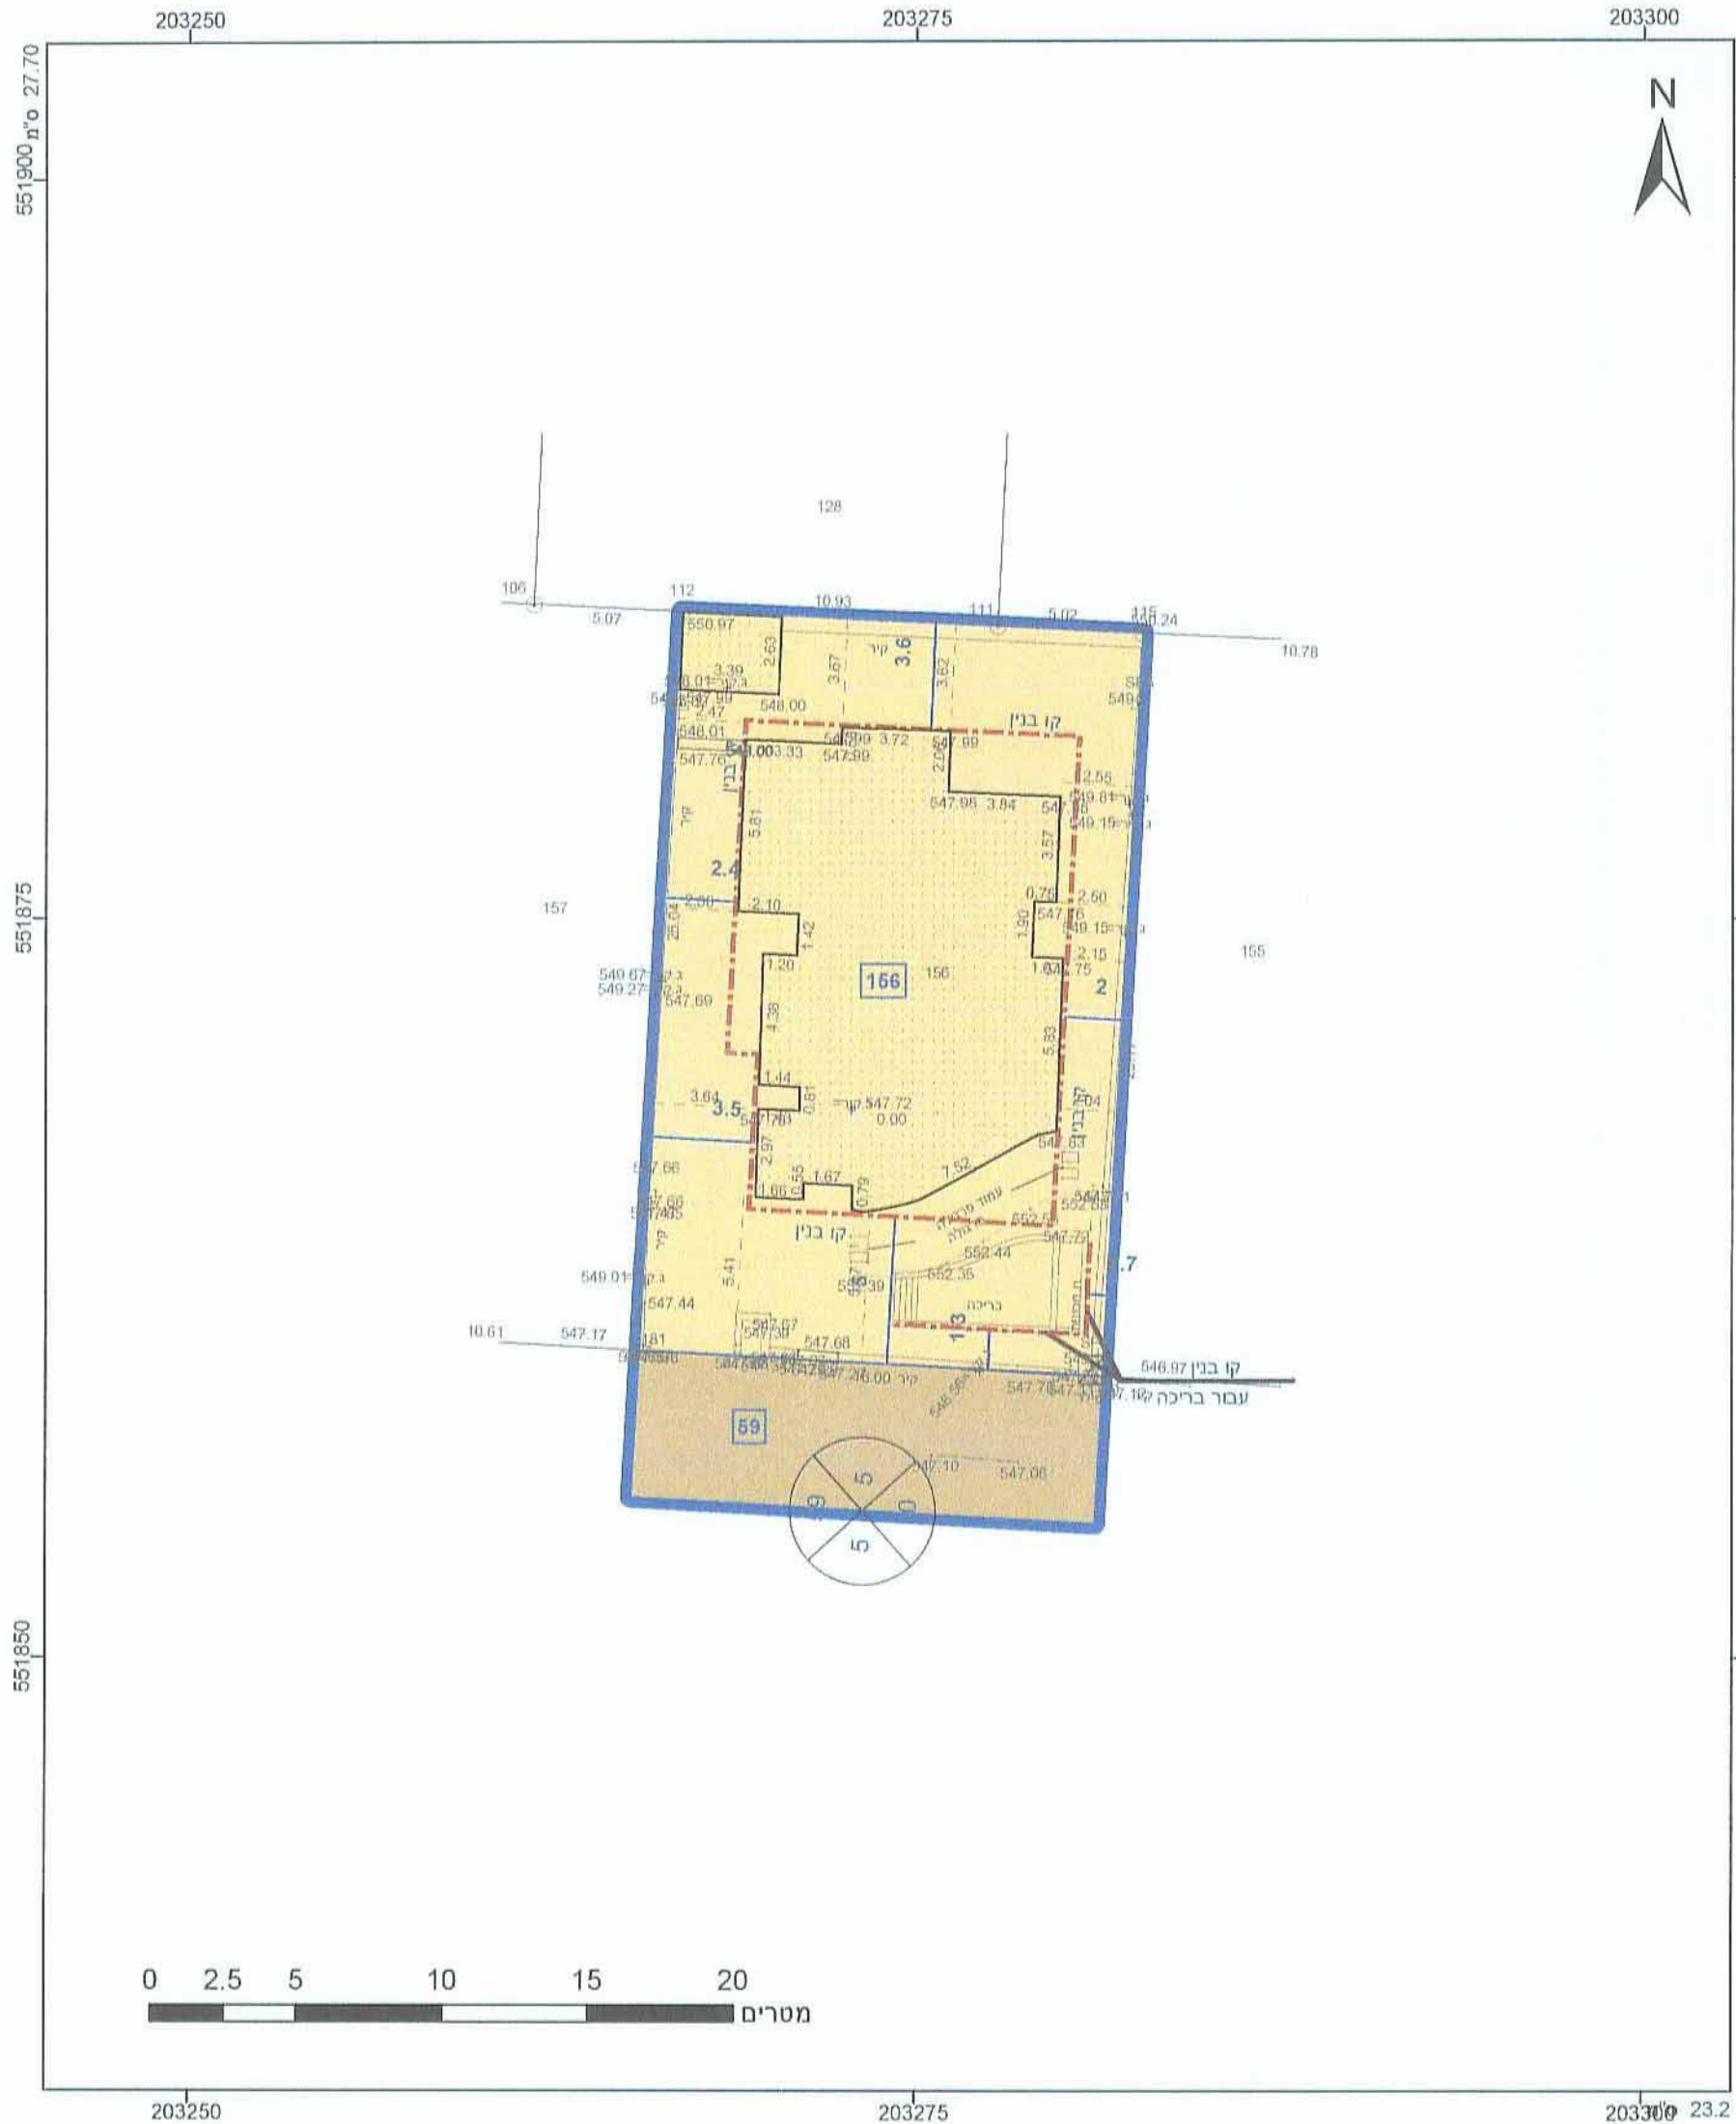

מקרא

תא שטח ומספרו: 1
 מספר היקף: 2
 קווי גבול: 3
 רחב היקף: 4

גוש 1234
 מספר חלקה: 5

- דרך מאושרת
- מגורים
- קו-בנין
- קו עזר
- מידות

אישורים

ועדה מקומית דימונה
 אישור תכנית מס' 607-0185934
 הועדה המקומית החליטה לאשר את התכנית
 בישיבה מס' 34 ביום 9/11/15
 יו"ר הועדה

הריני מצהיר בזאת כי המפה הטופוגרפית/המצבית המהווה רקע לתכנית זו, מערכה על ידי ביום 14.04.13 והיא הוכנה לפי הוראות נוהל מבאת ובהתאם להוראות החוק ולתקנות המודדים שבתוקף דיוק הקנה הכחול והקדסטר: מדידה גרפית מדכסי ספיר שם המודד

תאריך: 17/12/15
 חתימה: [Signature]

חוק התכנון והבנייה, התשכ"ה - 1966
 תכנית מפורטת

מס' 607-0185934
שינוי קוי בנין בבית מגורים במגרש 156 ברח' פקיעין 3, ממשית, דימונה

תשריט מצב מוצע: גיליון 1 מתוך 1

מחוז	דרום
מרחב תכנון מקומי	דימונה
רשות מקומית	דימונה
ישוב	דימונה
תכנית בסמכות	מקומית
איחוד וחלוקה	ללא איחוד וחלוקה
היתרים או הרשאות	תכנית שמטפחה ניתן להוציא היתרים או הרשאות
מונה תדפיס התשריט	16
מועד הפקה	13/12/2015
מהדורה	0
שלב	מילוי תנאים למתן חוקי
שטח התכנית	0.481 דונם
קנה מידה	1:260

שמות וחתימות*

מגיש תכנית	יניב אדרי
עורך ראשי	רחל ברבי

אדריכלות חזונית פנים מ.ר. ח' 42093

בעלי ענין בקרקע*

בבעלות מדינה	חשור רשות מקרקעי ישראל	חתימה:
חוכר	יניב אדרי	חתימה:

טבלת גושים וחלקות*

מספר גוש	כל הגוש	חלק	מספרי חלקות בחלקות
100326	חלק	כל חלק	35

