




תקופת תכנון: 2.6.2015
 יתקבל

ועדה מקומית באר שבע
 מס' תכנית: 605-0185777
 תאריך: 31.3.15
 מס' תכנית: 202153004
 א-22-6008

תרשים הסביבה הקרובה 1:2500

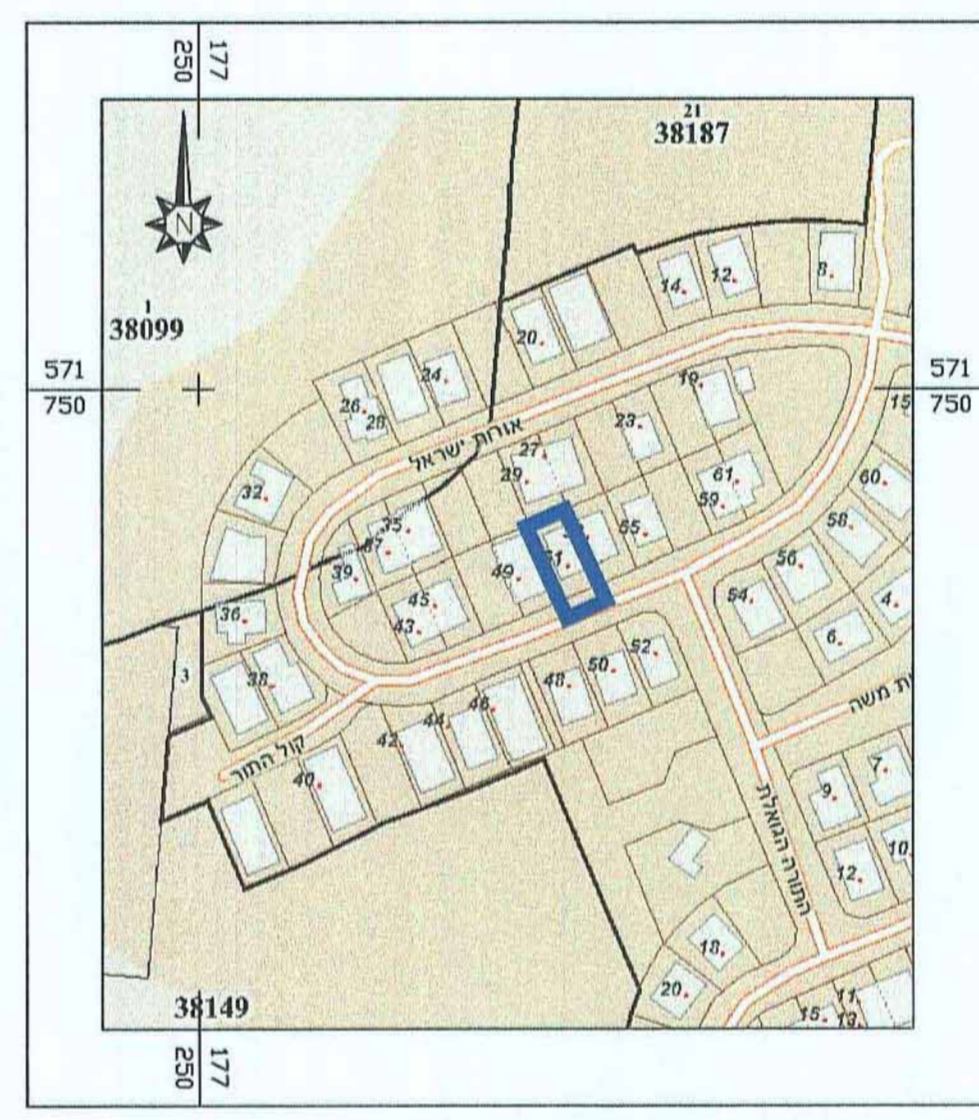

תרשים התמצאות כללית 1:20000

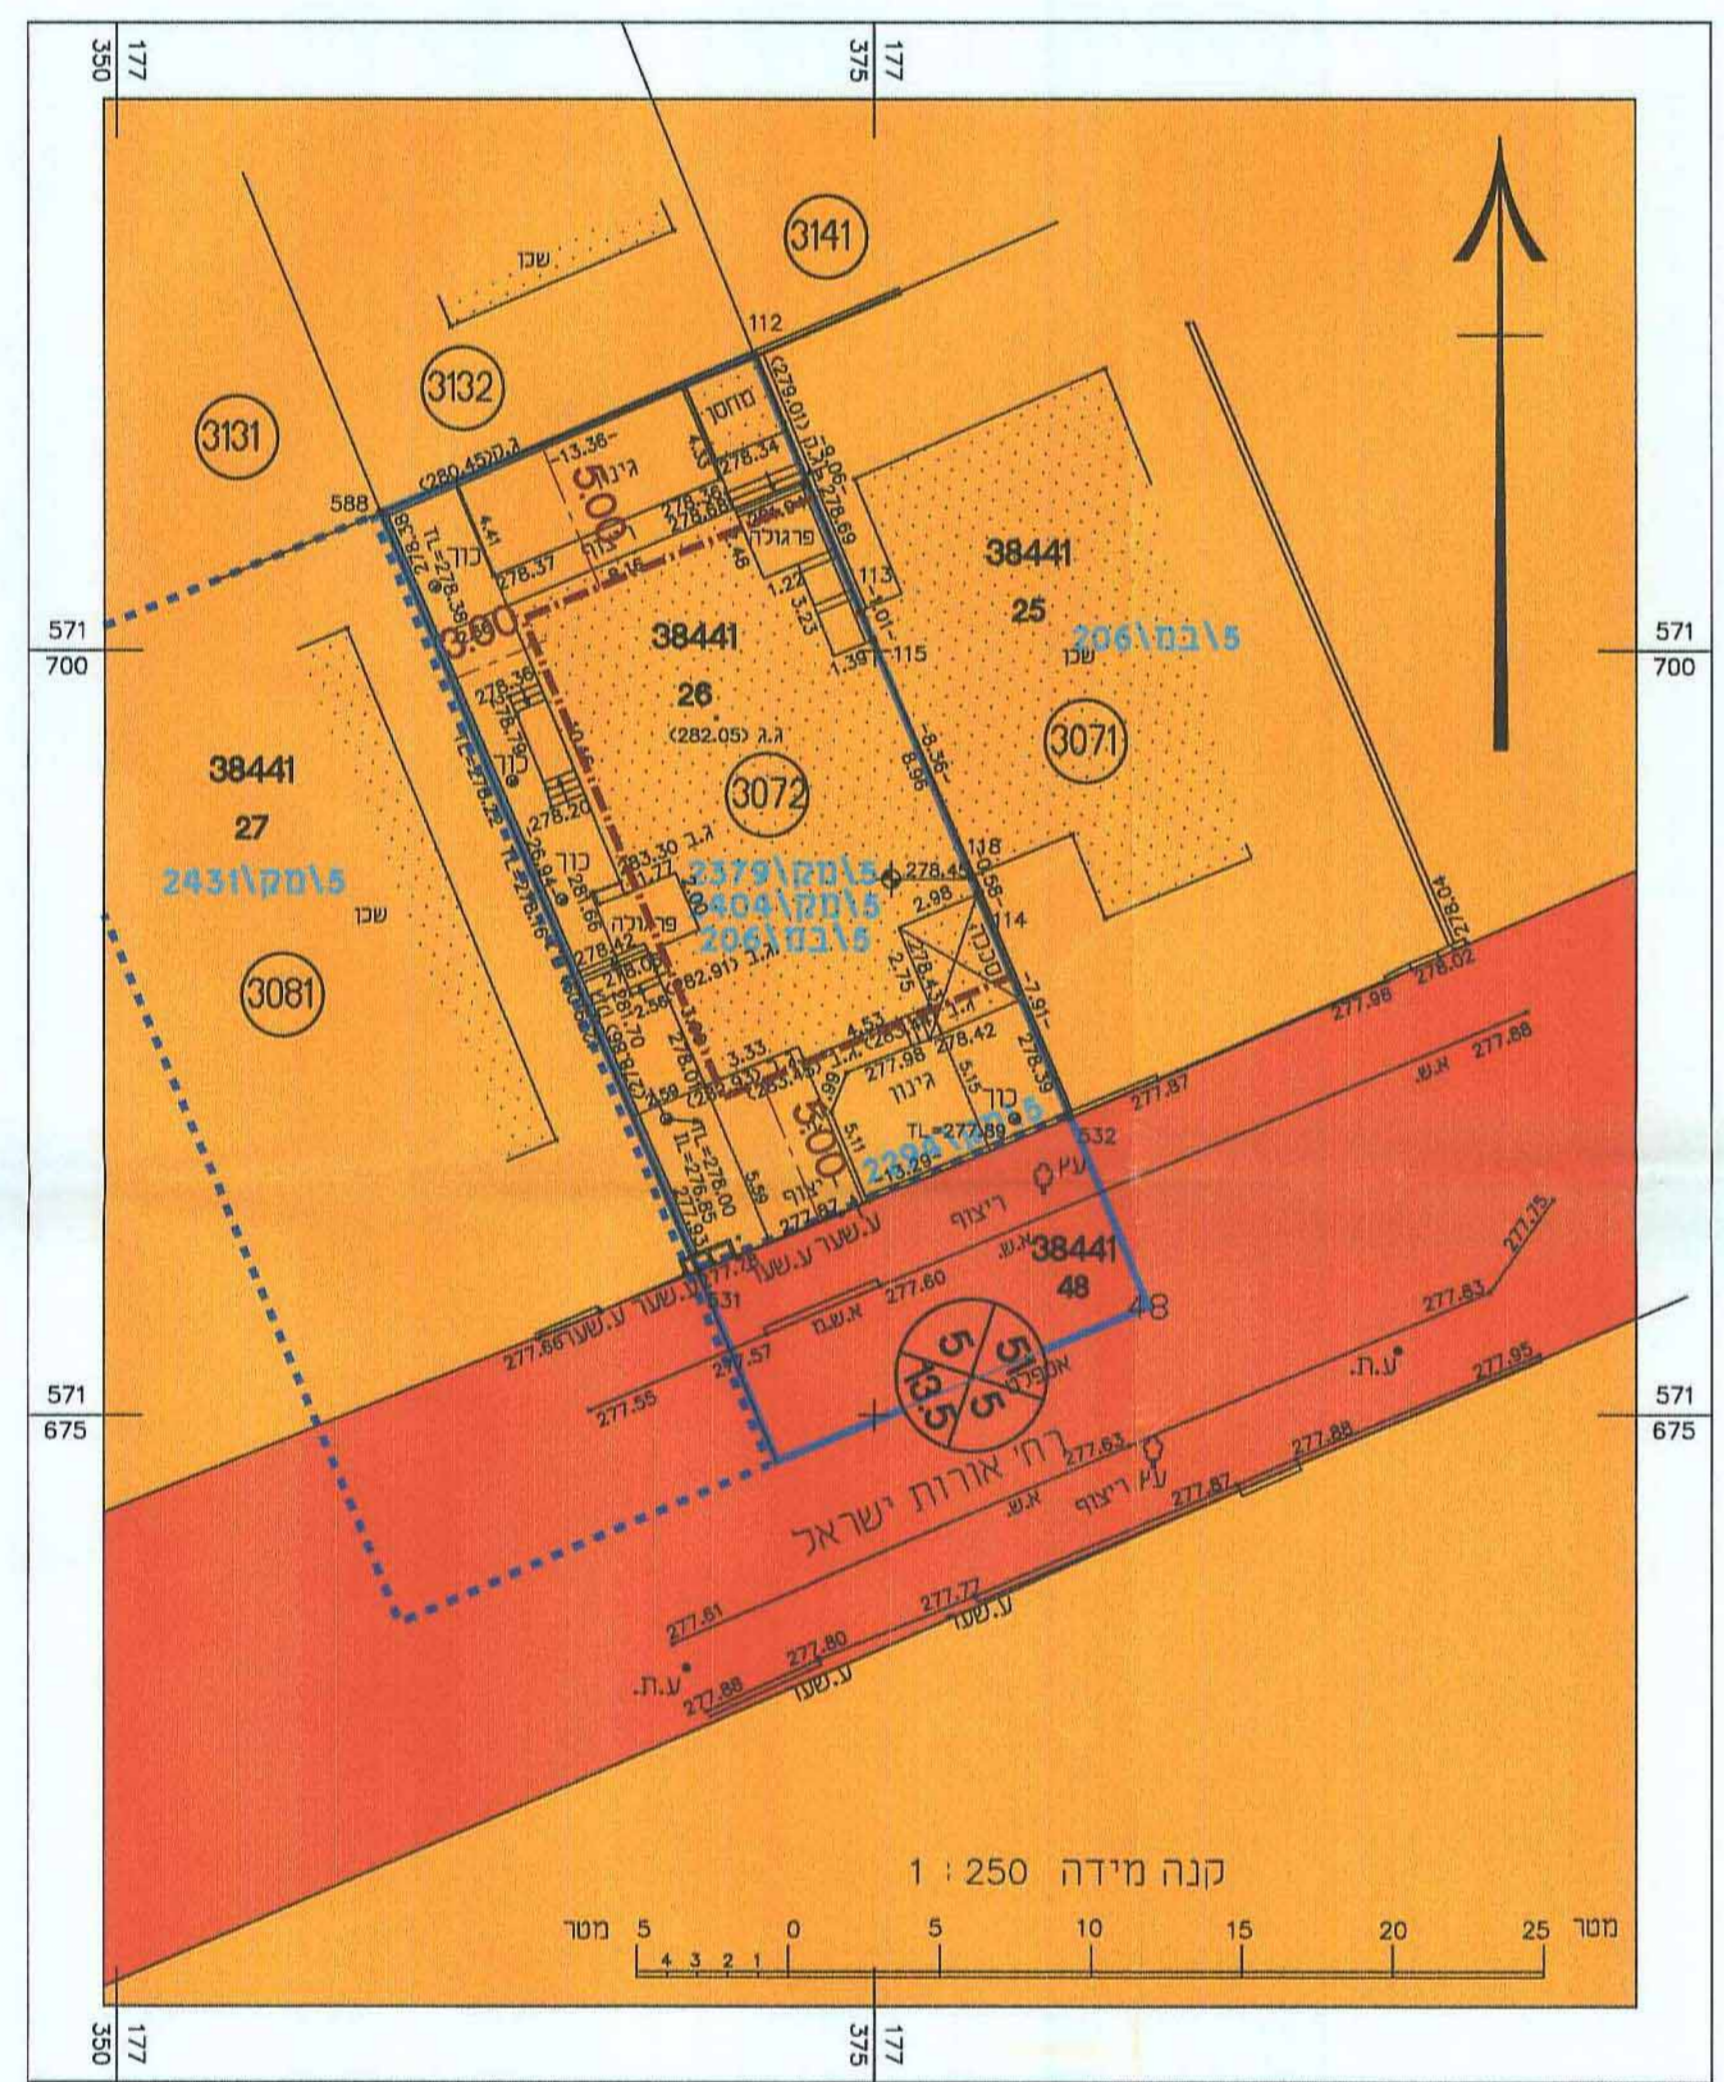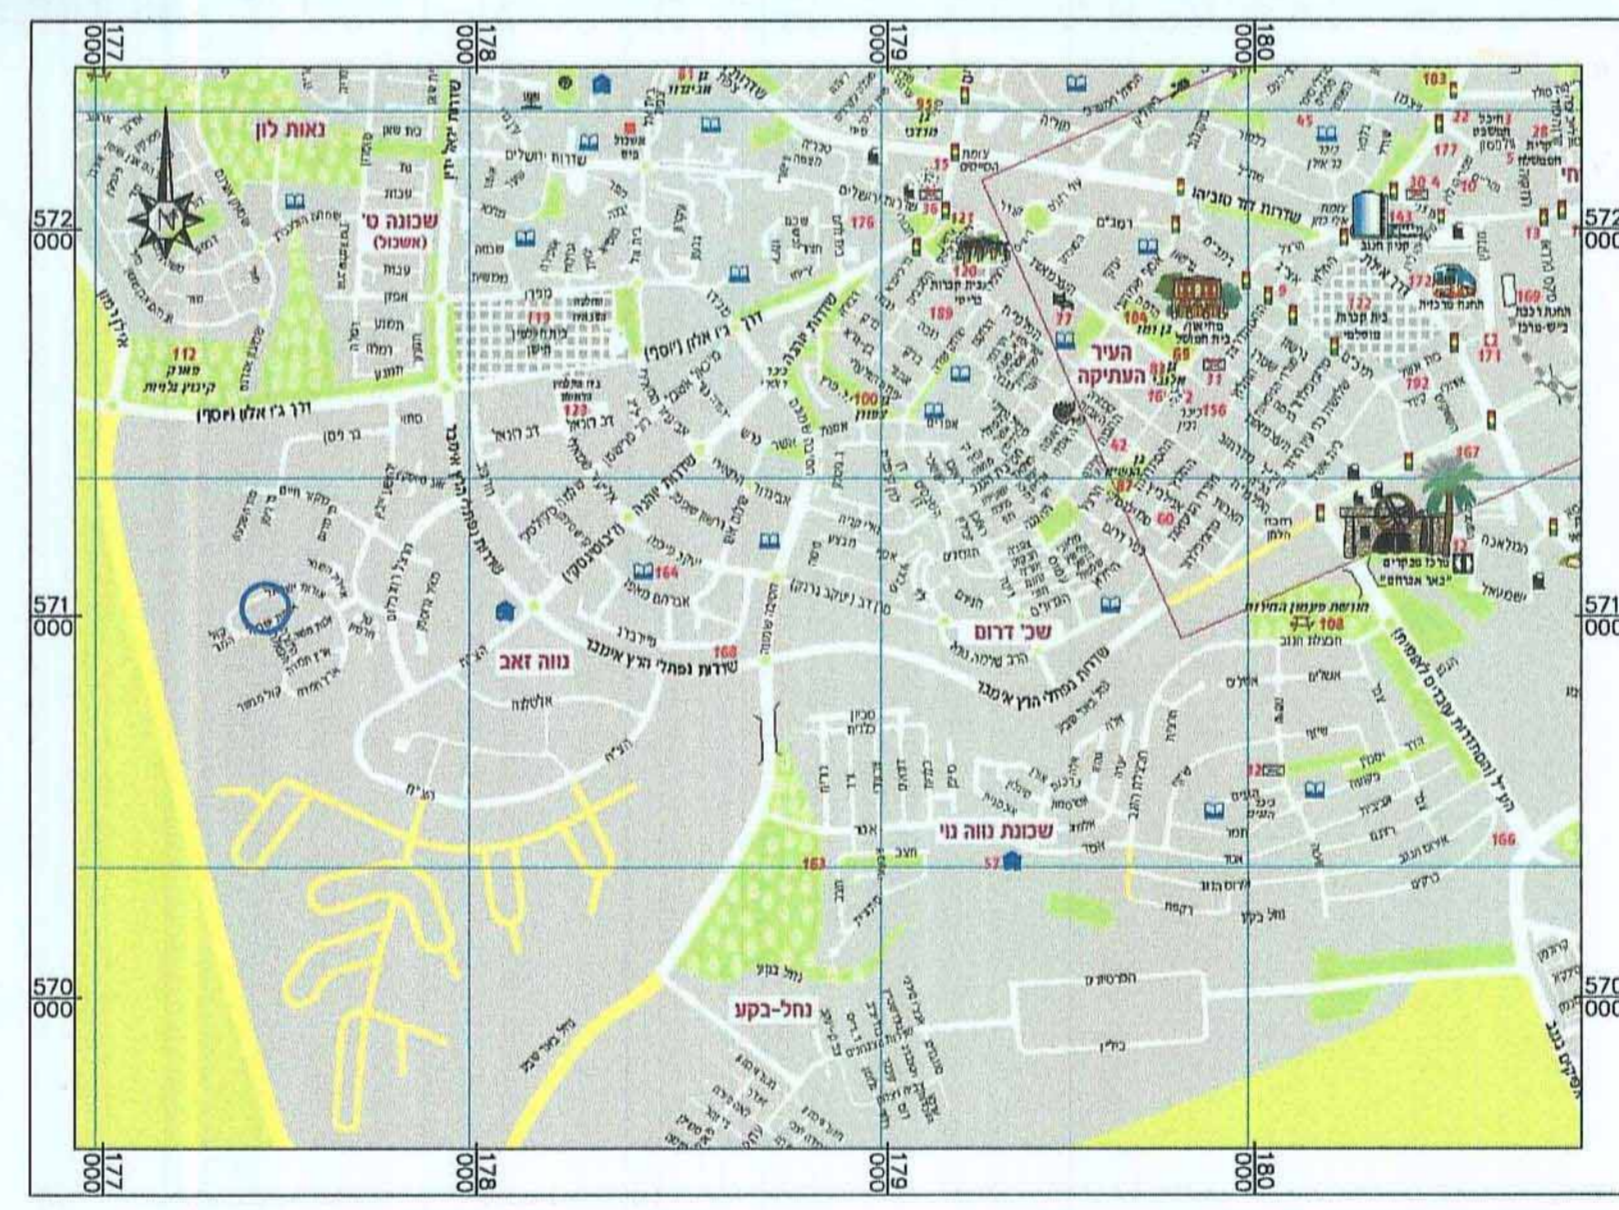

מקרא מצב מאושר

- גבול התכנית
- גבול התכנית מאושרת
- אזור מגורים א' (*)
- דרך מוצעת (*)
- מבנה קיים
- קו בניין
- 00
5 5
00 מספר הדרך
- 5 5 קו בניין
- 00 רוחב הדרך
- 26 מסי וגבול חלקה
- 38441 מסי גוש
- 3072 מספר מגרש
- מסי תכנית מאושרת 5 במ 206
- (*) יעד שאינו לפי מבא"ת

חוק התכנון והבנייה, התשכ"ה - 1965
תכנית מפורטת

מס' 605-0185777
מגורים במגרש 3072
רחי אורות ישראל
שכי נוה זאב, פלח 6,
באר שבע

תשריט מצב מאושר גליון 1 מתוך 1

מחוז	דרום
מרחב תכנון מקומי	באר שבע
רשות מקומית	באר שבע
ישוב	באר שבע
תאריך	28.10.2014

שם הנספח	קני"מ
מצב מאושר	1:250
תרשים סביבה	-
תרשים נוסף	-
תרשים נוסף	-
תמונה נוספת	-

שמות ודתימות:	
עורך התוכנית	מס': מסיאנה אושקוב
	תאגיד:
התמה: חטיבה אושקוב	
אדריכלות תעבוב פנים	
מ.ר. ה-46862	