


מ-6008722

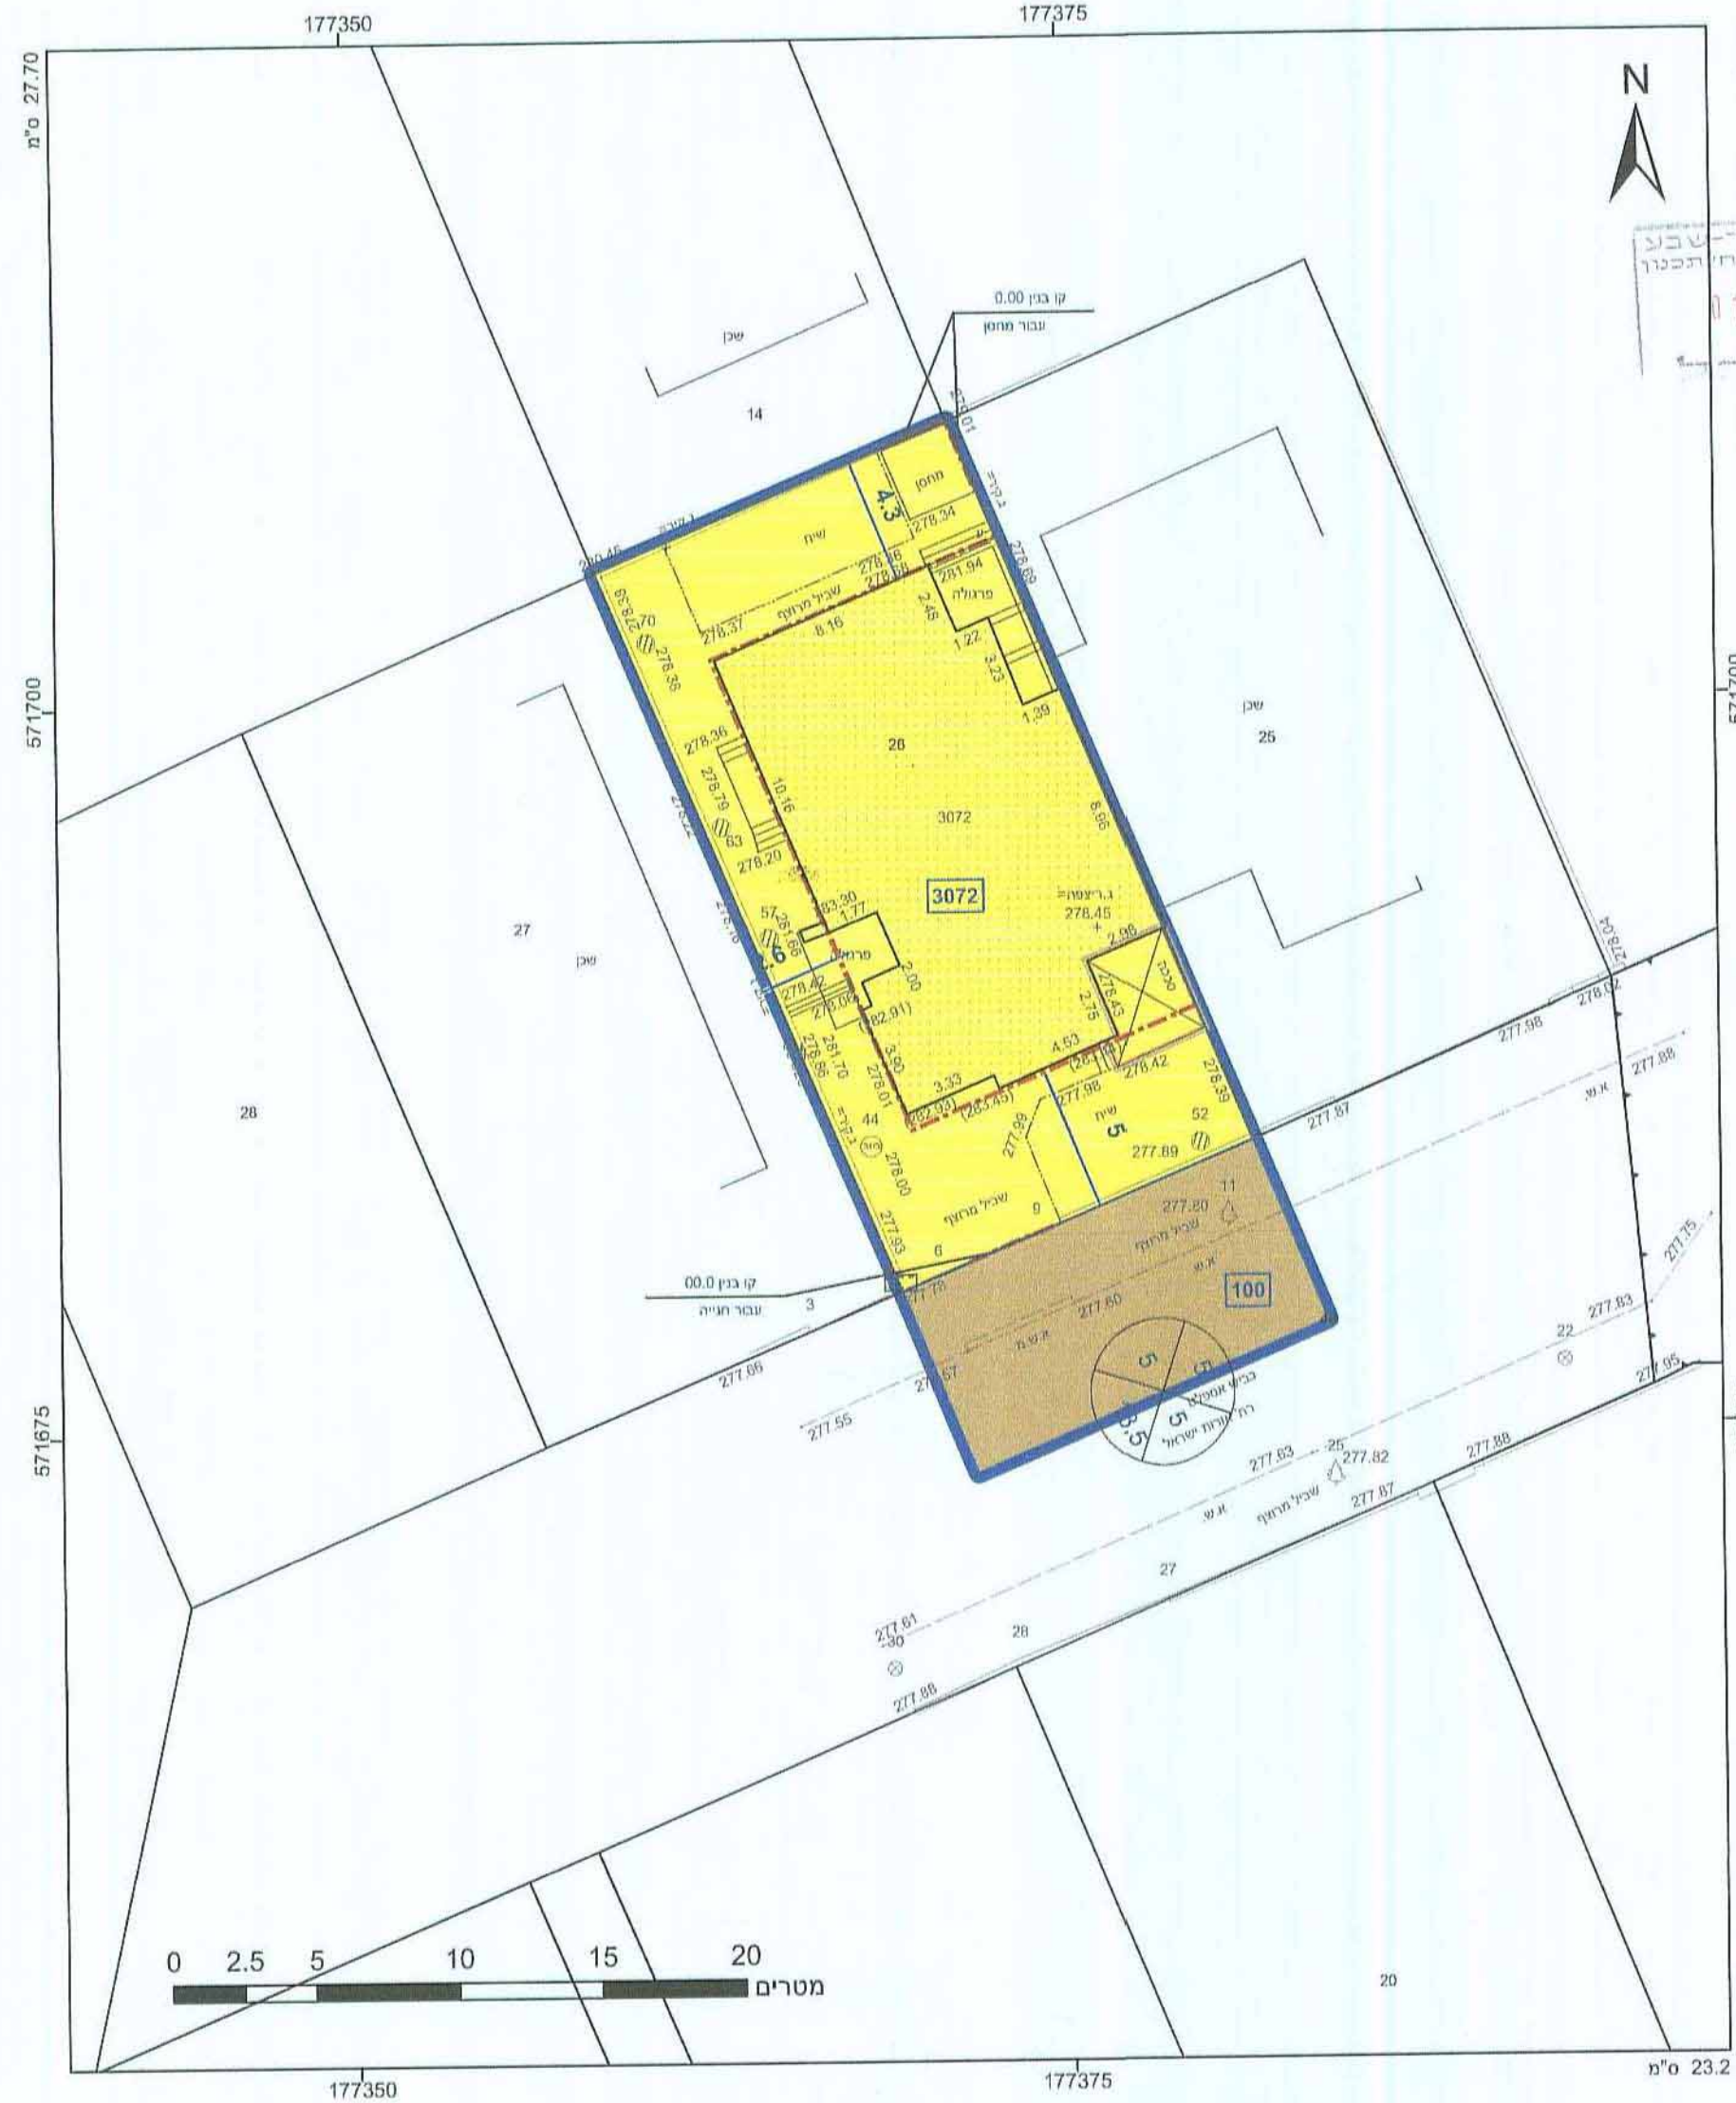

**מקרא**

תא שטח ומספר חדר	1	גבול התכנית	1234
מספר חדר	2	גבול גוש ומספר	5
קו בנין	3	גבול חלקה ומספרה	5
חמך חדר	4		

מגורים א

דרך מאושרת

מבנה להריסה

קו-בנין

קו עזר

מידות

01-01-2015

01-01-2015

נתקבל

**חוק התכנון והבנייה, התשכ"ה - 1965**  
תכנית מפורטת

**מס' 605-0185777**

**מגורים במגרש 3072, רח' אורות ישראל 51, שכ' נוה זאב, פלח 6, באר שבע.**

תשריט מצב מוצע גיליון 1 מתוך 1

מחוז	דרום
מרחב תכנון מקומי	באר שבע
רשות מקומית	באר שבע
ישוב	באר שבע
תכנית בסמכות	מקומית
איחוד וחלוקה	ללא איחוד וחלוקה
היתרים או הרשאות	תכנית שמכונה ניתן להוציא היתרים או הרשאות
מונה תדפיס התשריט	10
מועד הפקדה	30/10/2014
מהדורה	5
שלב	חילוי תכנים למתן חוקף
שטח התכנית	0.448 דונם
קנה מידה	1:250

**שמות וחתימות\***

מגיש תכנית	יודאל בן שימול תאגיד
מגיש תכנית	רחל בן שימול תאגיד
עורך ראשי	טטיאנה אשקוב תאגיד

**אישורים**

ועדה מקומית באר-שבע

אישור תכנית כוללת

התניה המקומית החליטה לאשר את התכנית

בשיעור 20015004 מיום 31.3.15

טל אלעל

סגן ומ"מ ראש העיר

עורכת כ"ח-שבע

1230 מספר רישון

29.12.14 תאריך

077-3202586

**טטיאנה אשקוב**  
אדריכלות ועיצוב פנים  
מ.ר. ה/46882

**בעלי ענין בקרקע\***

חוכר	יודאל בן שימול תאגיד
חוכר	רחל בן שימול תאגיד

**טבלת גושים וחלקות\***

מספר גוש	38441	חלק	חלק
מספר חלקות בחלקות	26.48	מספר חלקות בשלמותן	

**יבגני ברוזסקי**  
מס' רישון 1230  
משרד מדידות  
טל 08-6999920 פקס 077-3202586

**תרשים התמצאות 1:1500**

שנת צילום אוויר: 2012/3013  
גרסת משרת: 02.2012

הריני מצהיר בזאת כי המפה הטופוגרפית/המצבית המהווה רקע לתכנית זו, נערכה על ידי ביום 24.03.2013 והיא הוכנה לפי הוראות סה"ל מב"ת ובהתאם להוראות חוק ולתקנות המודדים שבתוקף. דיוק הקו הכחול והקדסטר: קו כחול (מ"ב) ברמה אנליטית

יבגני ברוזסקי  
מספר רישון 1230  
משרד מדידות  
טל 08-6999920 פקס 077-3202586