

נספח מצב מאושר

מס' 605-0188888

מגורים במגרש מס' 145
ברח' רותם 26, שכי נווה נוי
באר שבע

נספח לתכנית גליון 1 מתוך 1

רקע	
תאריך עריכת הנספח	18/09/14
רשימת התרשימים	קנ"מ
מצב מאושר	1:250
סביבה קרובה	1:2500
סביבה כללית	1:25000


שמות וזחתימות:

שם: יהודה ליכט	עורך הנספח
תאריך: 18/09/14	

על-אית באר-שבע
אגף החנדסה מח' תכנון
2014-09-18
נתקבל

ועדה פקודתית באר-שבע
605-0188888
אישור תכנית הנדסה
הועדה הפיקוחית והאישור
בישיבה 30/09/2014
סגן רמ"מ ראש העיר
עיריית באר-שבע


מצב מאושר קנ"מ 1:250

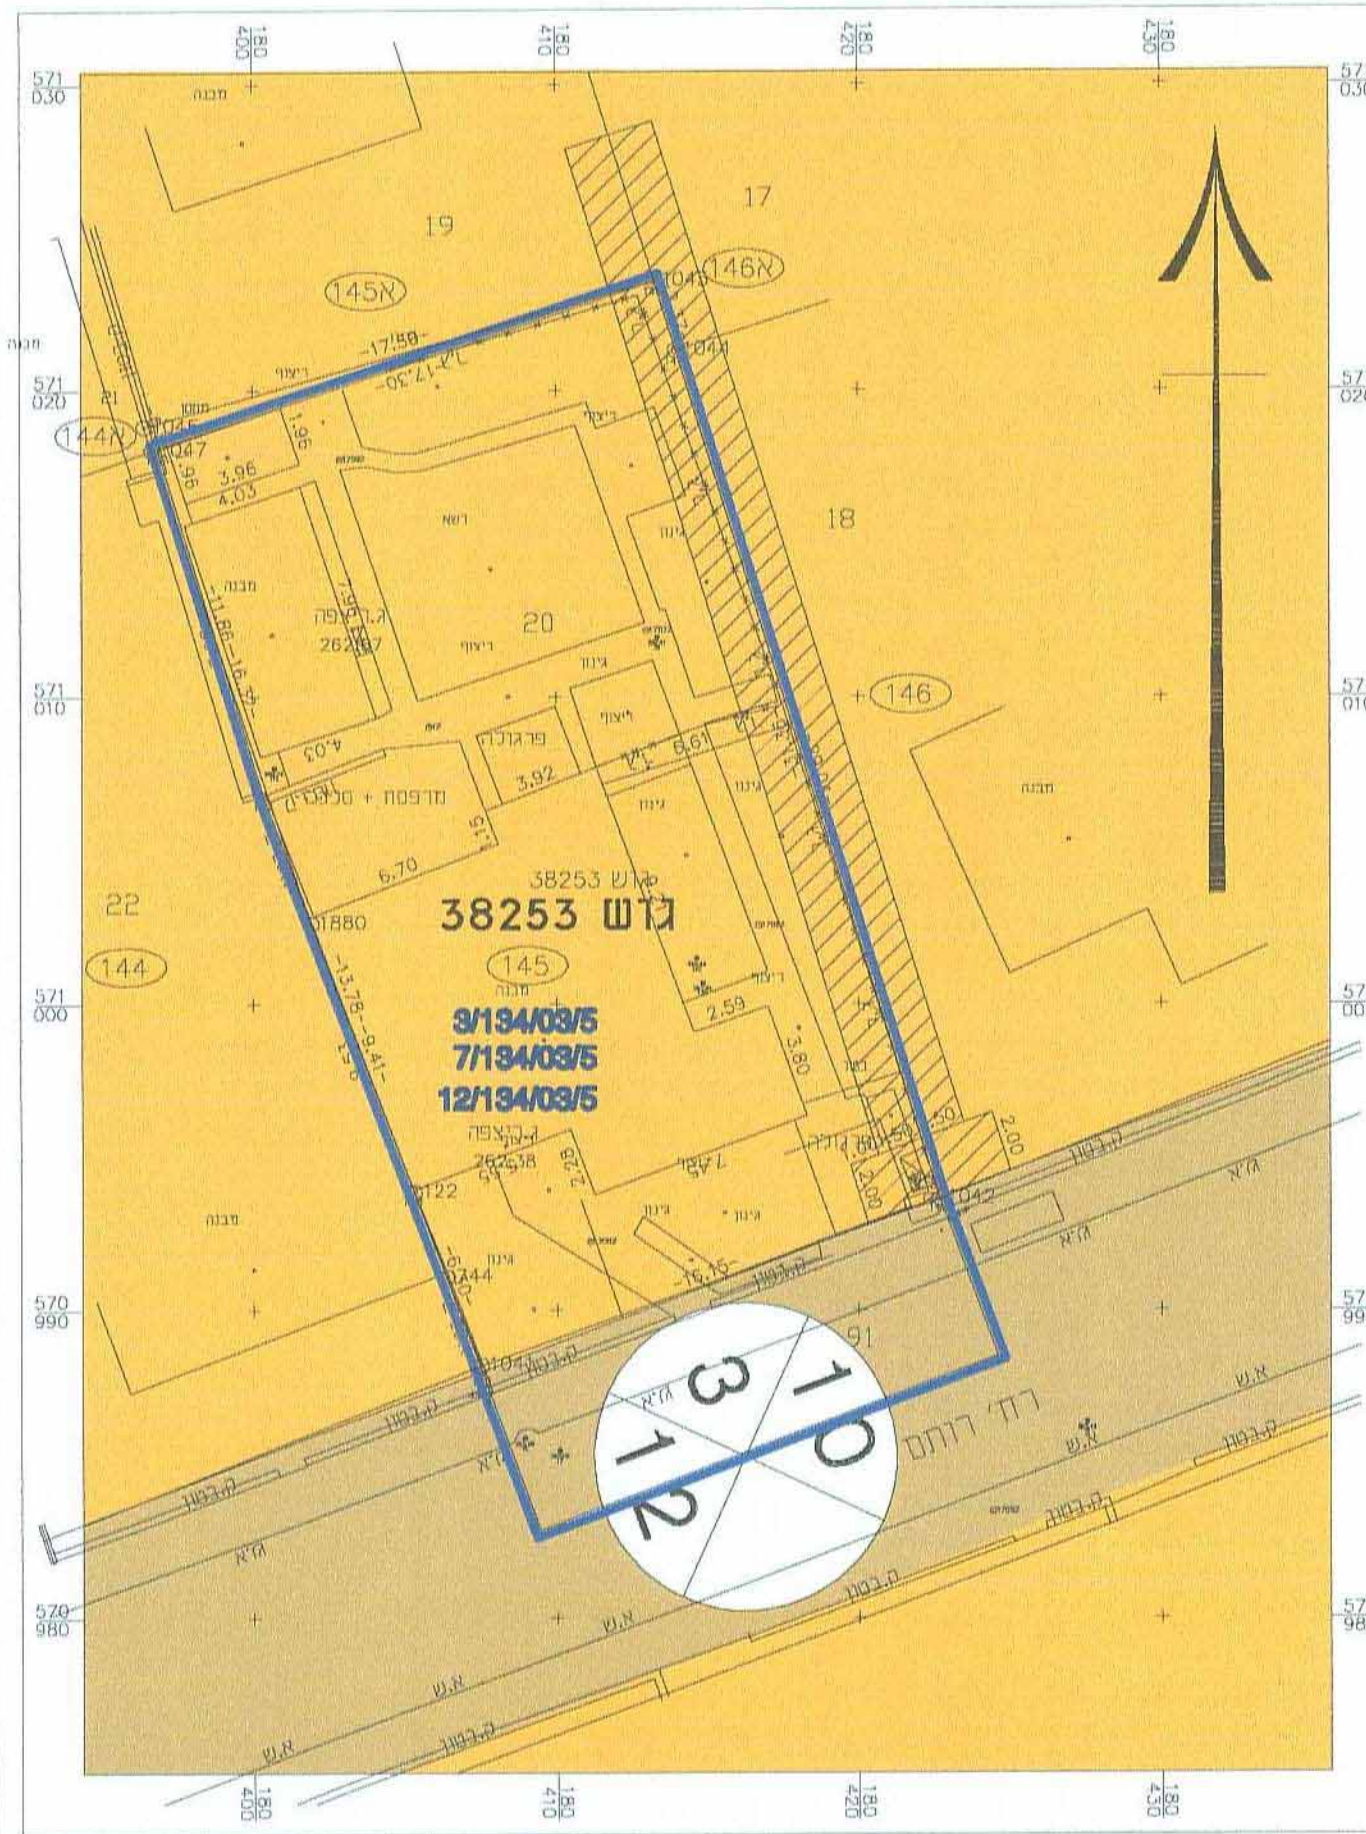

מקרא: מצב מוצע

- אינו לפי חב"א"ת 2006
- גבול התוכנית
- מעדדים א'
- דרך מאושרת
- חבנה קיים
- מעבר פרטי
- גבול מגרש
- מס' מגרש 000
- מס' חלקה 00
- מס' גוש 00000
- מספר הדרך
- קו בניין
- רוחב הדרך

תרשים התמצאות כללי קנ"מ 1:25,000

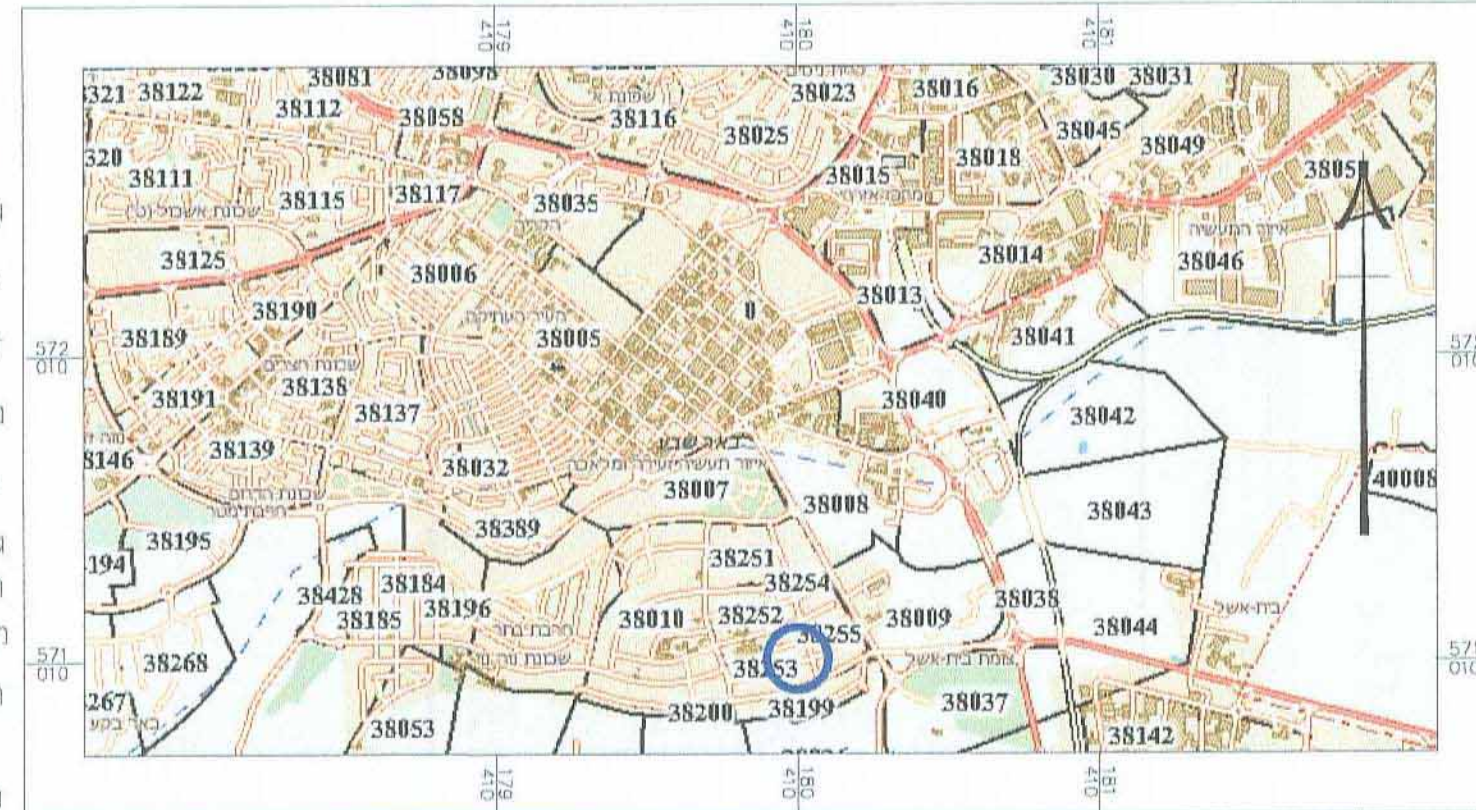

תרשים סביבה קרובה קנ"מ 1:2,500

