


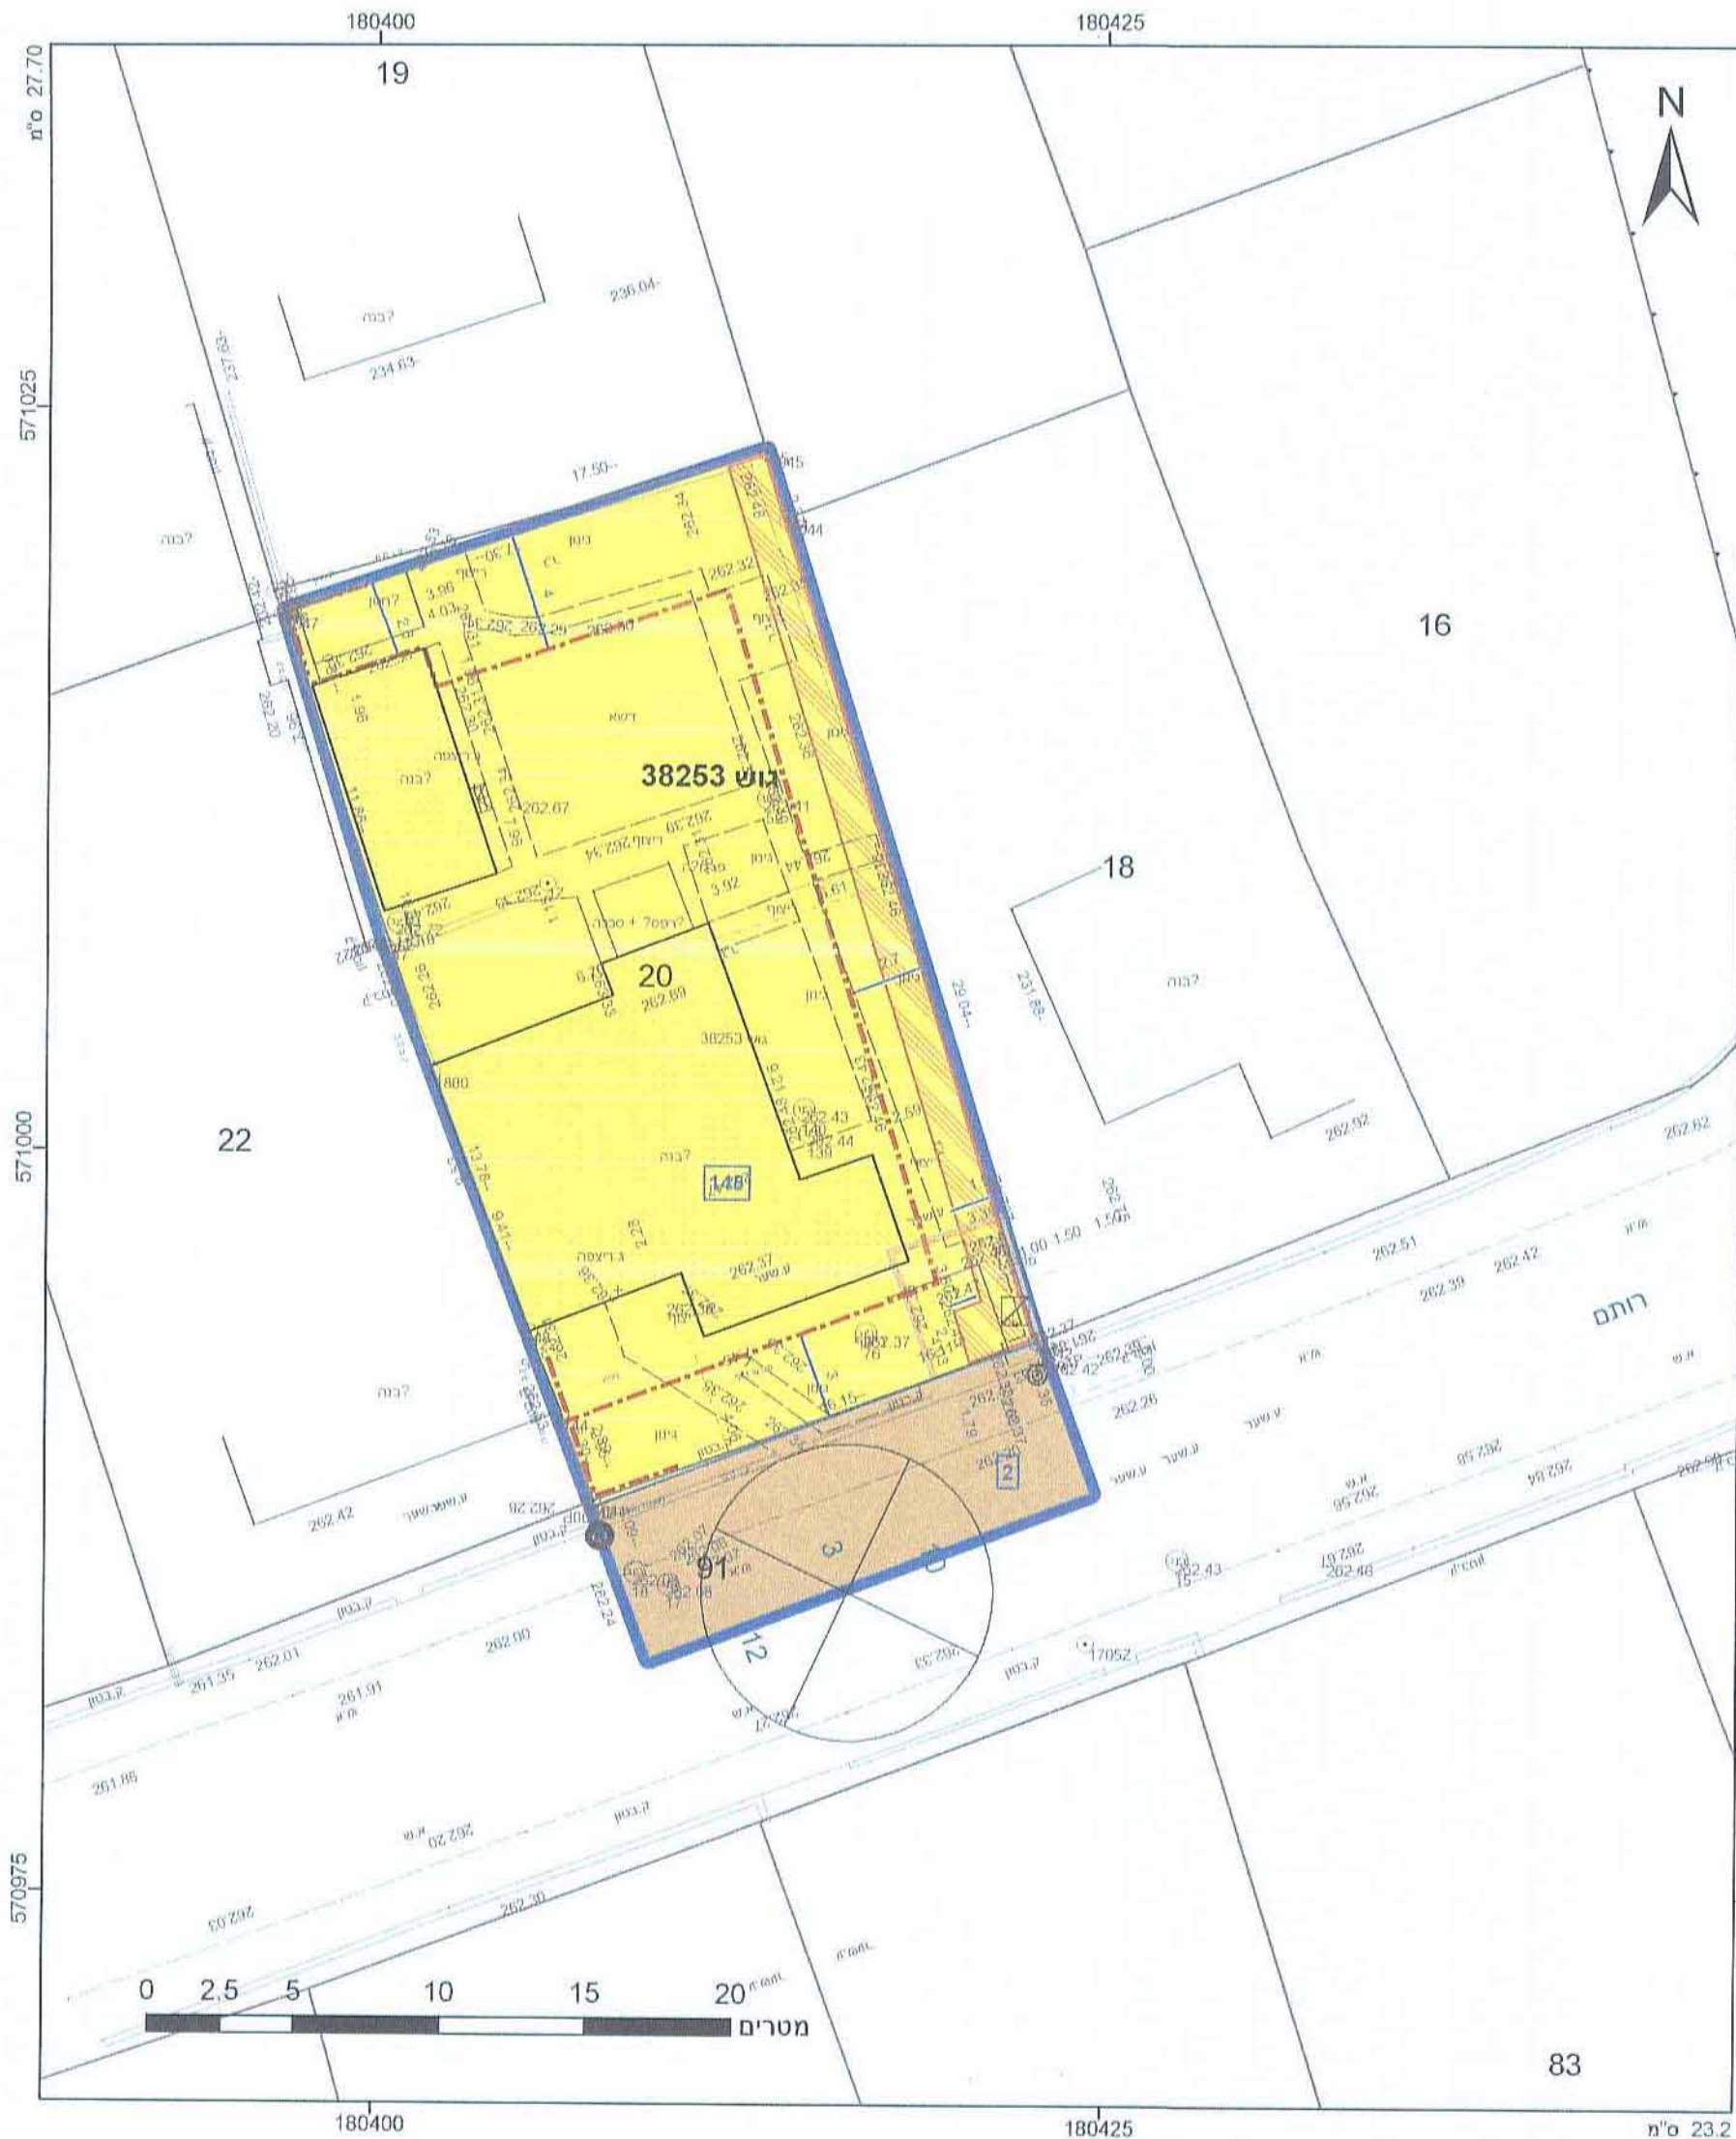

מקרא

מספר ח.ש. 1234
מספר ח.ש. 5
מספר ח.ש. 1234
מספר ח.ש. 5

מגורים א
דרך מאושרת
זיקת הנאה למעבר ברכב
מבנה להריסה
קו-בנין
מידות

הישורים

הר"ר מצהיר בזאת כי המפה הטופוגרפית/המצבית המהווה רקע לתכנית זו, נערכה על ידי ביום 25.11.2012 והיא הוכנה לפי הוראות נוהל מב"ת ובהתאם להוראות החוק ולתקנות המודדים שבתוקף. דיוק הקו הכחול והקדסטר: מדידה גרפית
אבי ארד
שם המודד
מספר רשיון 633
תאריך 29.10.2015

מודד מוסמך
רשיון 633

חוק התכנון והבנייה, התשכ"ה - 1965
תכנית מפורטת

מס' 605-0188888
מגורים במגרש מס' 145
ברחוב רותם 26, שכונה
נווה נוי, באר שבע

תשריט מצב מוצע
גיליון 1 מתוך 1

מחוז	דרום
מרחב תכנון מקומי	באר שבע
רשות מקומית	באר שבע
ישוב	באר שבע
תכנית בסמכות	מקומית
איחוד וחלוקה	ללא איחוד וחלוקה
היתרים או הרשאות	תכנית שוכנעה ניתן להוציא היתרים או הרשאות
מונה תדפיס התשריט	16
מועד הפקדה	27/01/2016
מהדורה	10
שלב	מילוי תבנית למתן תוקף
שטח התכנית	0.625 דונם
קנה מידה	1:250

שמות וחתימות*

מגיש תכנית	מילטון שמיר
מאגיד	יהודה ליכטנאוויץ
עורך ראשי	יהודה ליכטנאוויץ

בעלי ענין בקרקע*

בבעלות מדינה	חאג'ר ח'יכל חקרקע ישראל
חוכר	מילטון שמיר

טבלת גושים וחלקות*

מספר גוש	כל הגוש	מספרי חלקות בשלמותן	מספרי חלקות בחלקיות
38253	חלק	18,20,22,91	



שנת צילום אוויר: 2012/2014
רס"ח מערכת 02.2012