

חוק התכנון והבנייה, התשכ"ה - 1965
תכנית מפורטת

605-0216846

**מגורים במגרש 215, רח' יצחק למדן,
באר-שבע**


תשריט מצב מאושר גליון 1 מתוך 1

מחוז	הדרום
מרחב תכנון מקומי	באר-שבע
רשות מקומית	באר-שבע
ישוב	באר-שבע
תאריך	02/11/14

שם הנספח	קנ"מ
מצב מאושר	1:500
תרשים סביבה	1:5000
תרשים התמצאות	1:25000
תרשים נוסף	-
תמונה נוספת	-

שמות וזחתימות:	שם:	ורה ברוכיס
	תאריך:	א.ד.כהן בע"מ
עורך התוכנית	חתימה:	גלית כהן

תרשים התמצאות כללית 1:25000

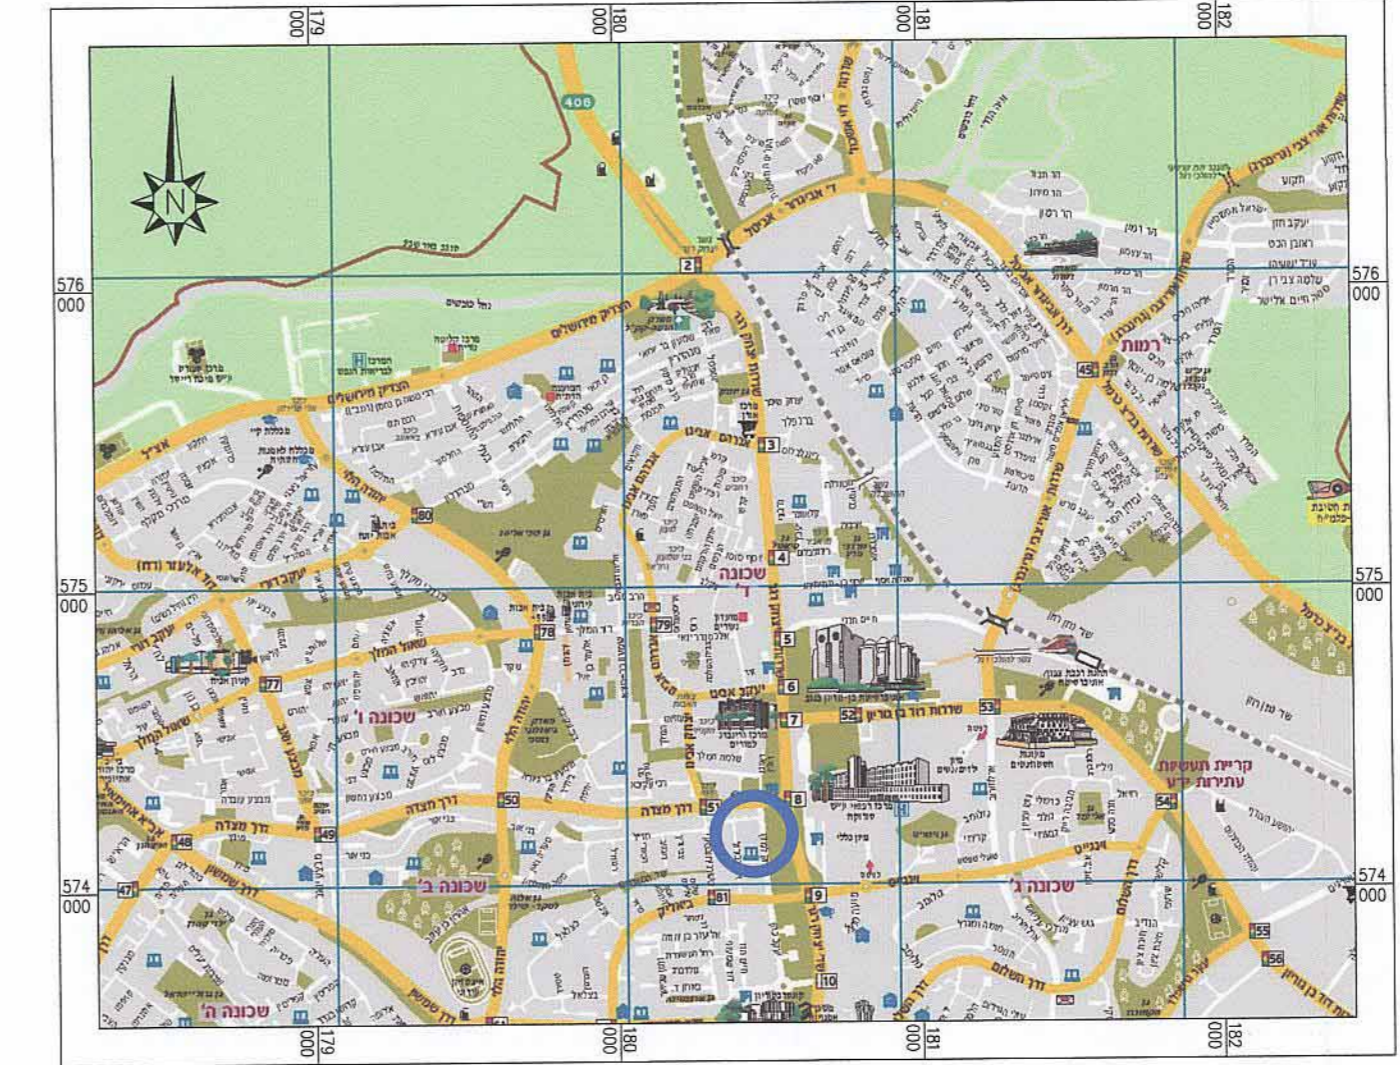

תרשים הסביבה 1:5000



מקרא מצב מאושר:

- גבול תכנית
- גבול גוש ומספרו
- גבול חלקה ומספרה
- גבול תא שטח ומספרו
- אזור מגורים ג'
- מגורים ד'
- איזור מסחרי
- מבנים ומסודות ציבור לחינוך
- שטח ציבורי פתוח
- דרך מאושרת
- דרך מוצעת
- שטח ציבורי פתוח
- מגורים ג'
- מבנה קיים
- מבנה להריסה
- קו בניין מעל מפלס הכניסה
- קו בניין מתחת למפלס הכניסה
- גבול תכנית מאושרת
- מספר הדרך
- קו בניין
- רוחב הדרך
- * יעוד שאינו לפי מבא"ת

מצב מאושר קנ"מ 1:500

