

חוק התכנון והבנייה, התשכ"ה - 1965  
**תכנית מפורטת**

מס' 605-0200519


**מגורים במגרש מס' 46A  
 ברח' אנדה עמיר 72,  
 שכי נווה מנחם, באר שבע**

תשריט מצב מאושר גליון 1 מתוך 1


מחוז	דרום
מרחב תכנון מקומי	באר שבע
רשות מקומית	באר שבע
ישוב	באר שבע
תאריך	25.02.2014

שם הנספח	קנ"מ
מצב מאושר	1:250
תרשים סביבה	1:2500
תרשים נוסף	1:10000
תרשים נוסף	
תמונה נוספת	


שמות וזחתימות:  
 עורך התוכנית: **נמליה ליפובצקי**  
 תאריך: **נמליה ליפובצקי אדריכלים**

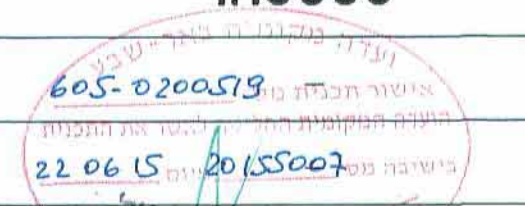


תרשים התמצאות כללית קנ"מ 1:10000

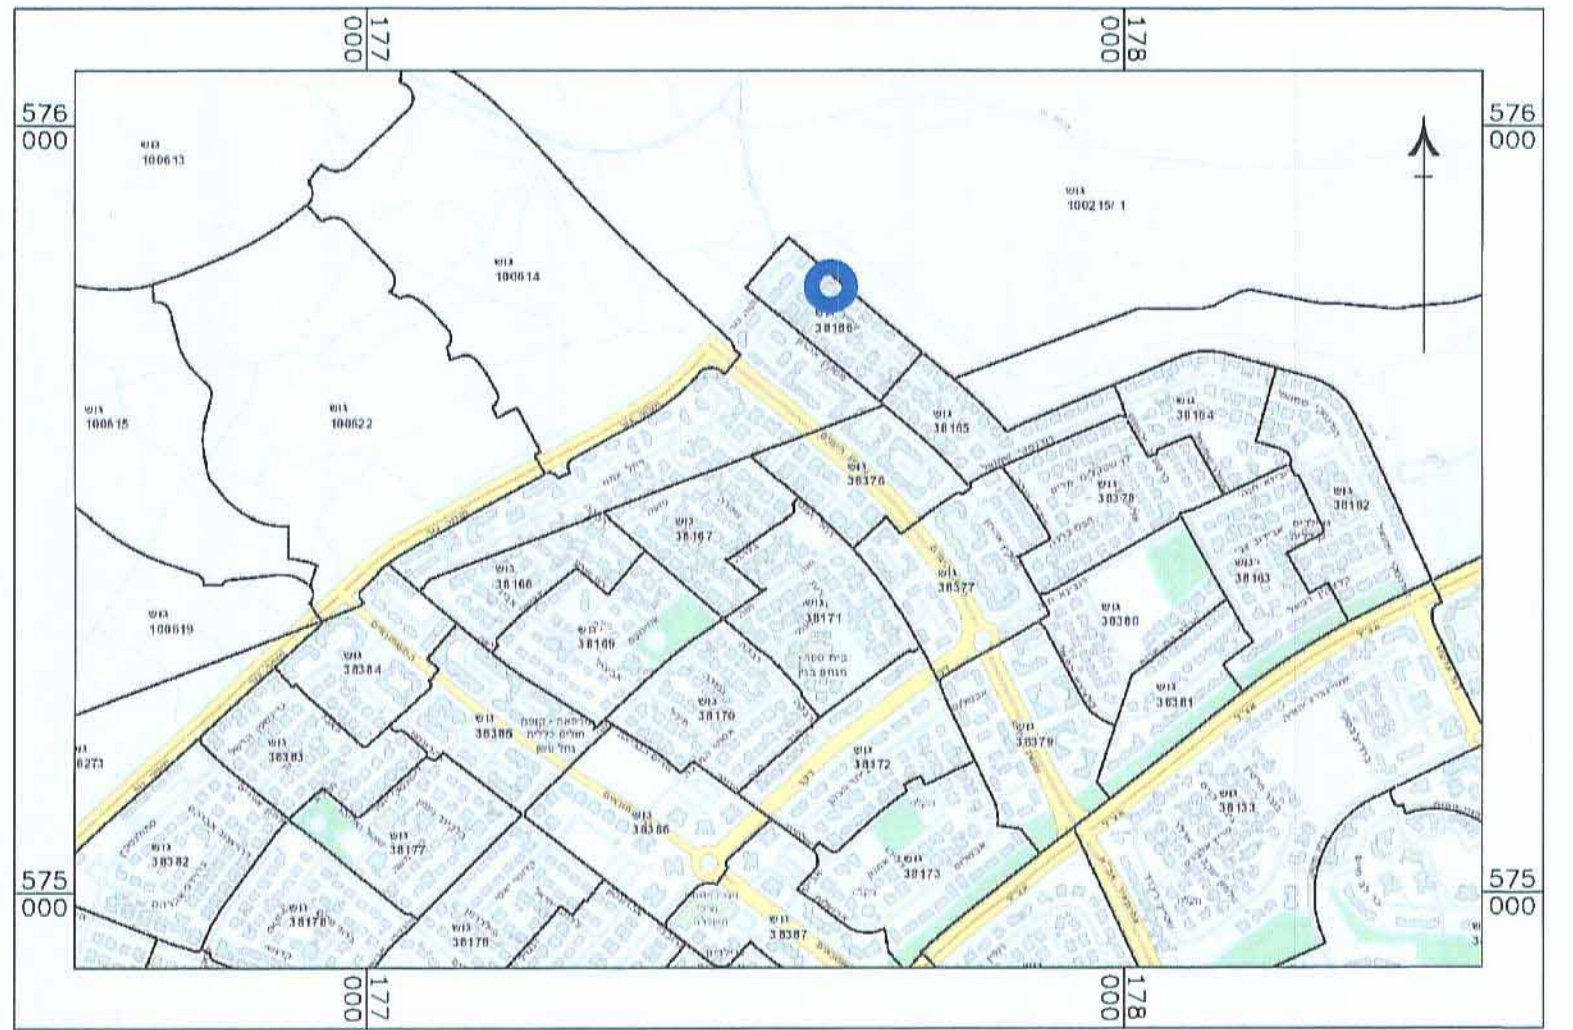

תרשים סביבה קרובה קנ"מ 1:2500

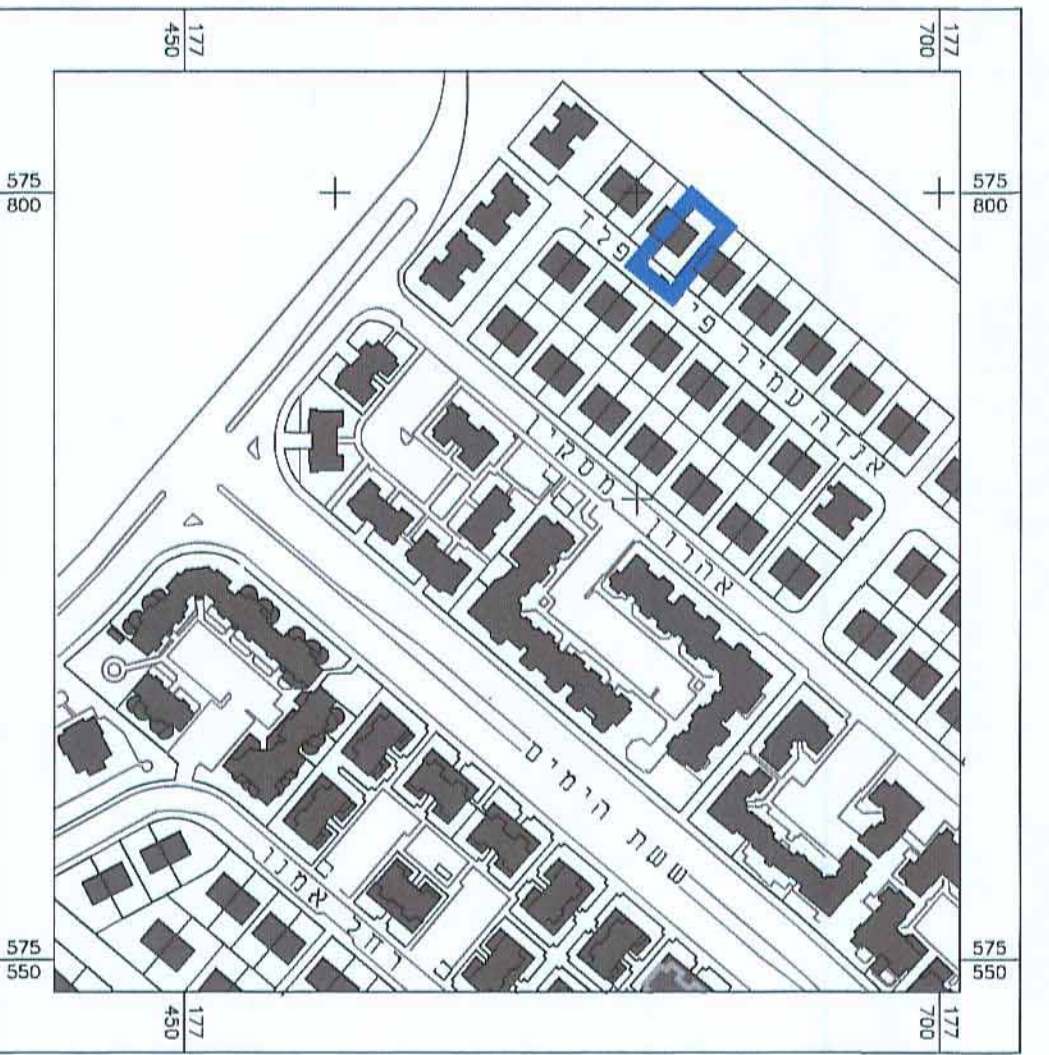

מצב מאושר קנ"מ 1:250

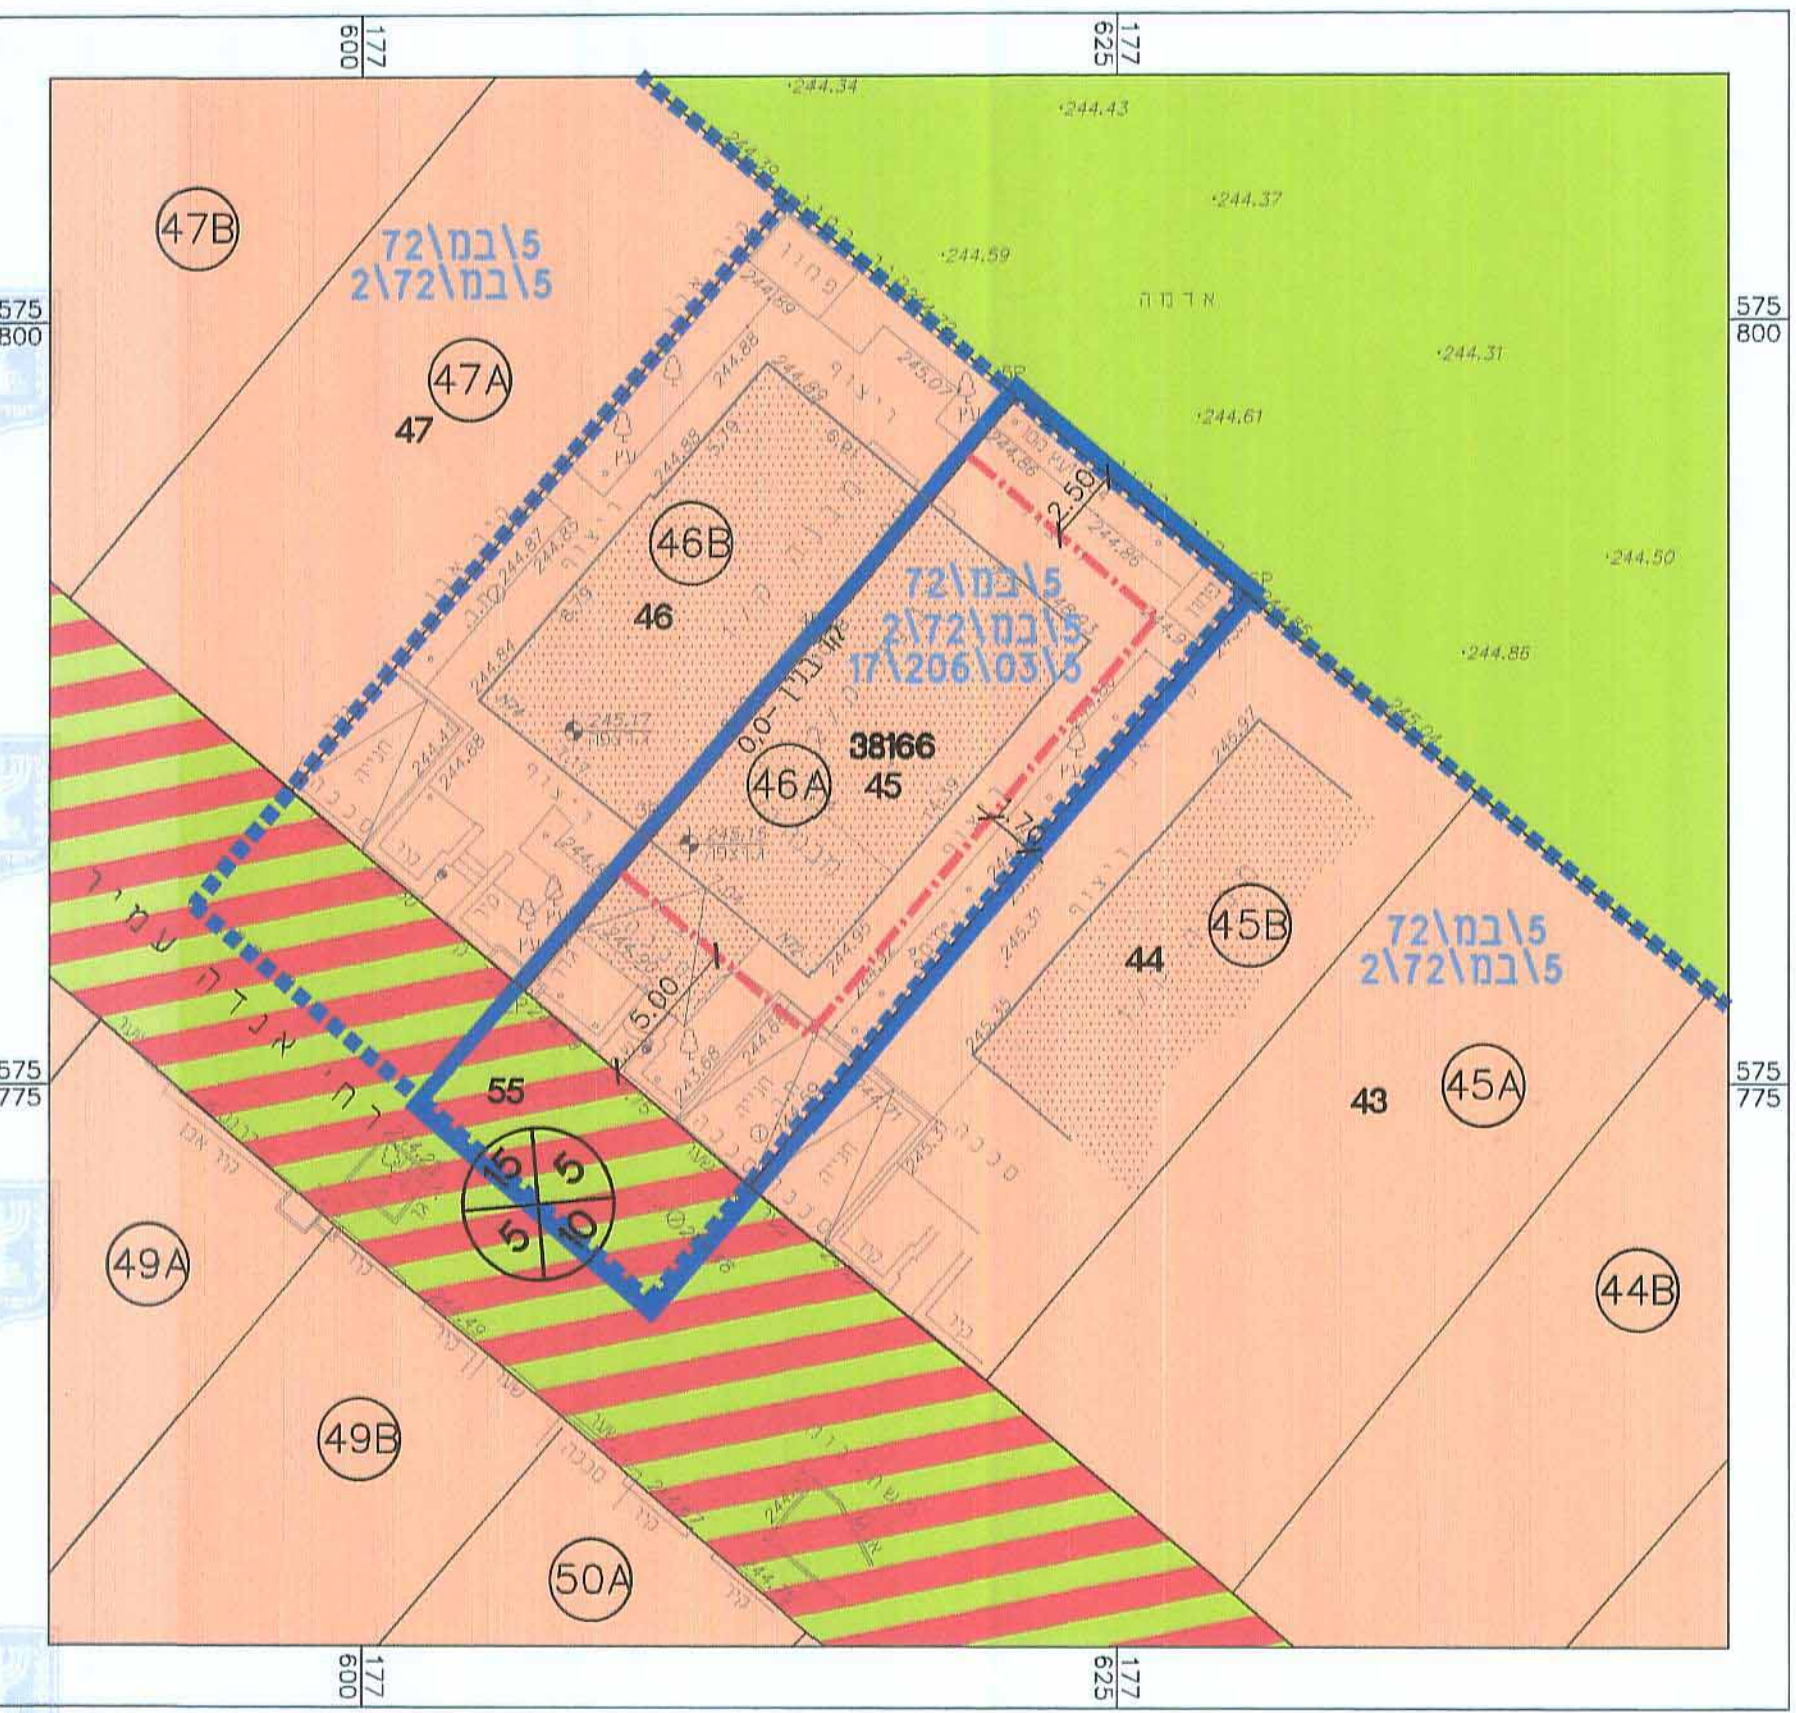

**מקרא מצב מאושר**

- גבול התכנית
- גבול תכנית מאושרת
- אזור מגורים א
- שטח ציבורי פתוח
- דרך משולבת
- מספר מגרש
- מבנה קיים
- מספר הדרך קו בניין רוחב הדרך
- מס' וגבול חלקה
- מס' גוש