


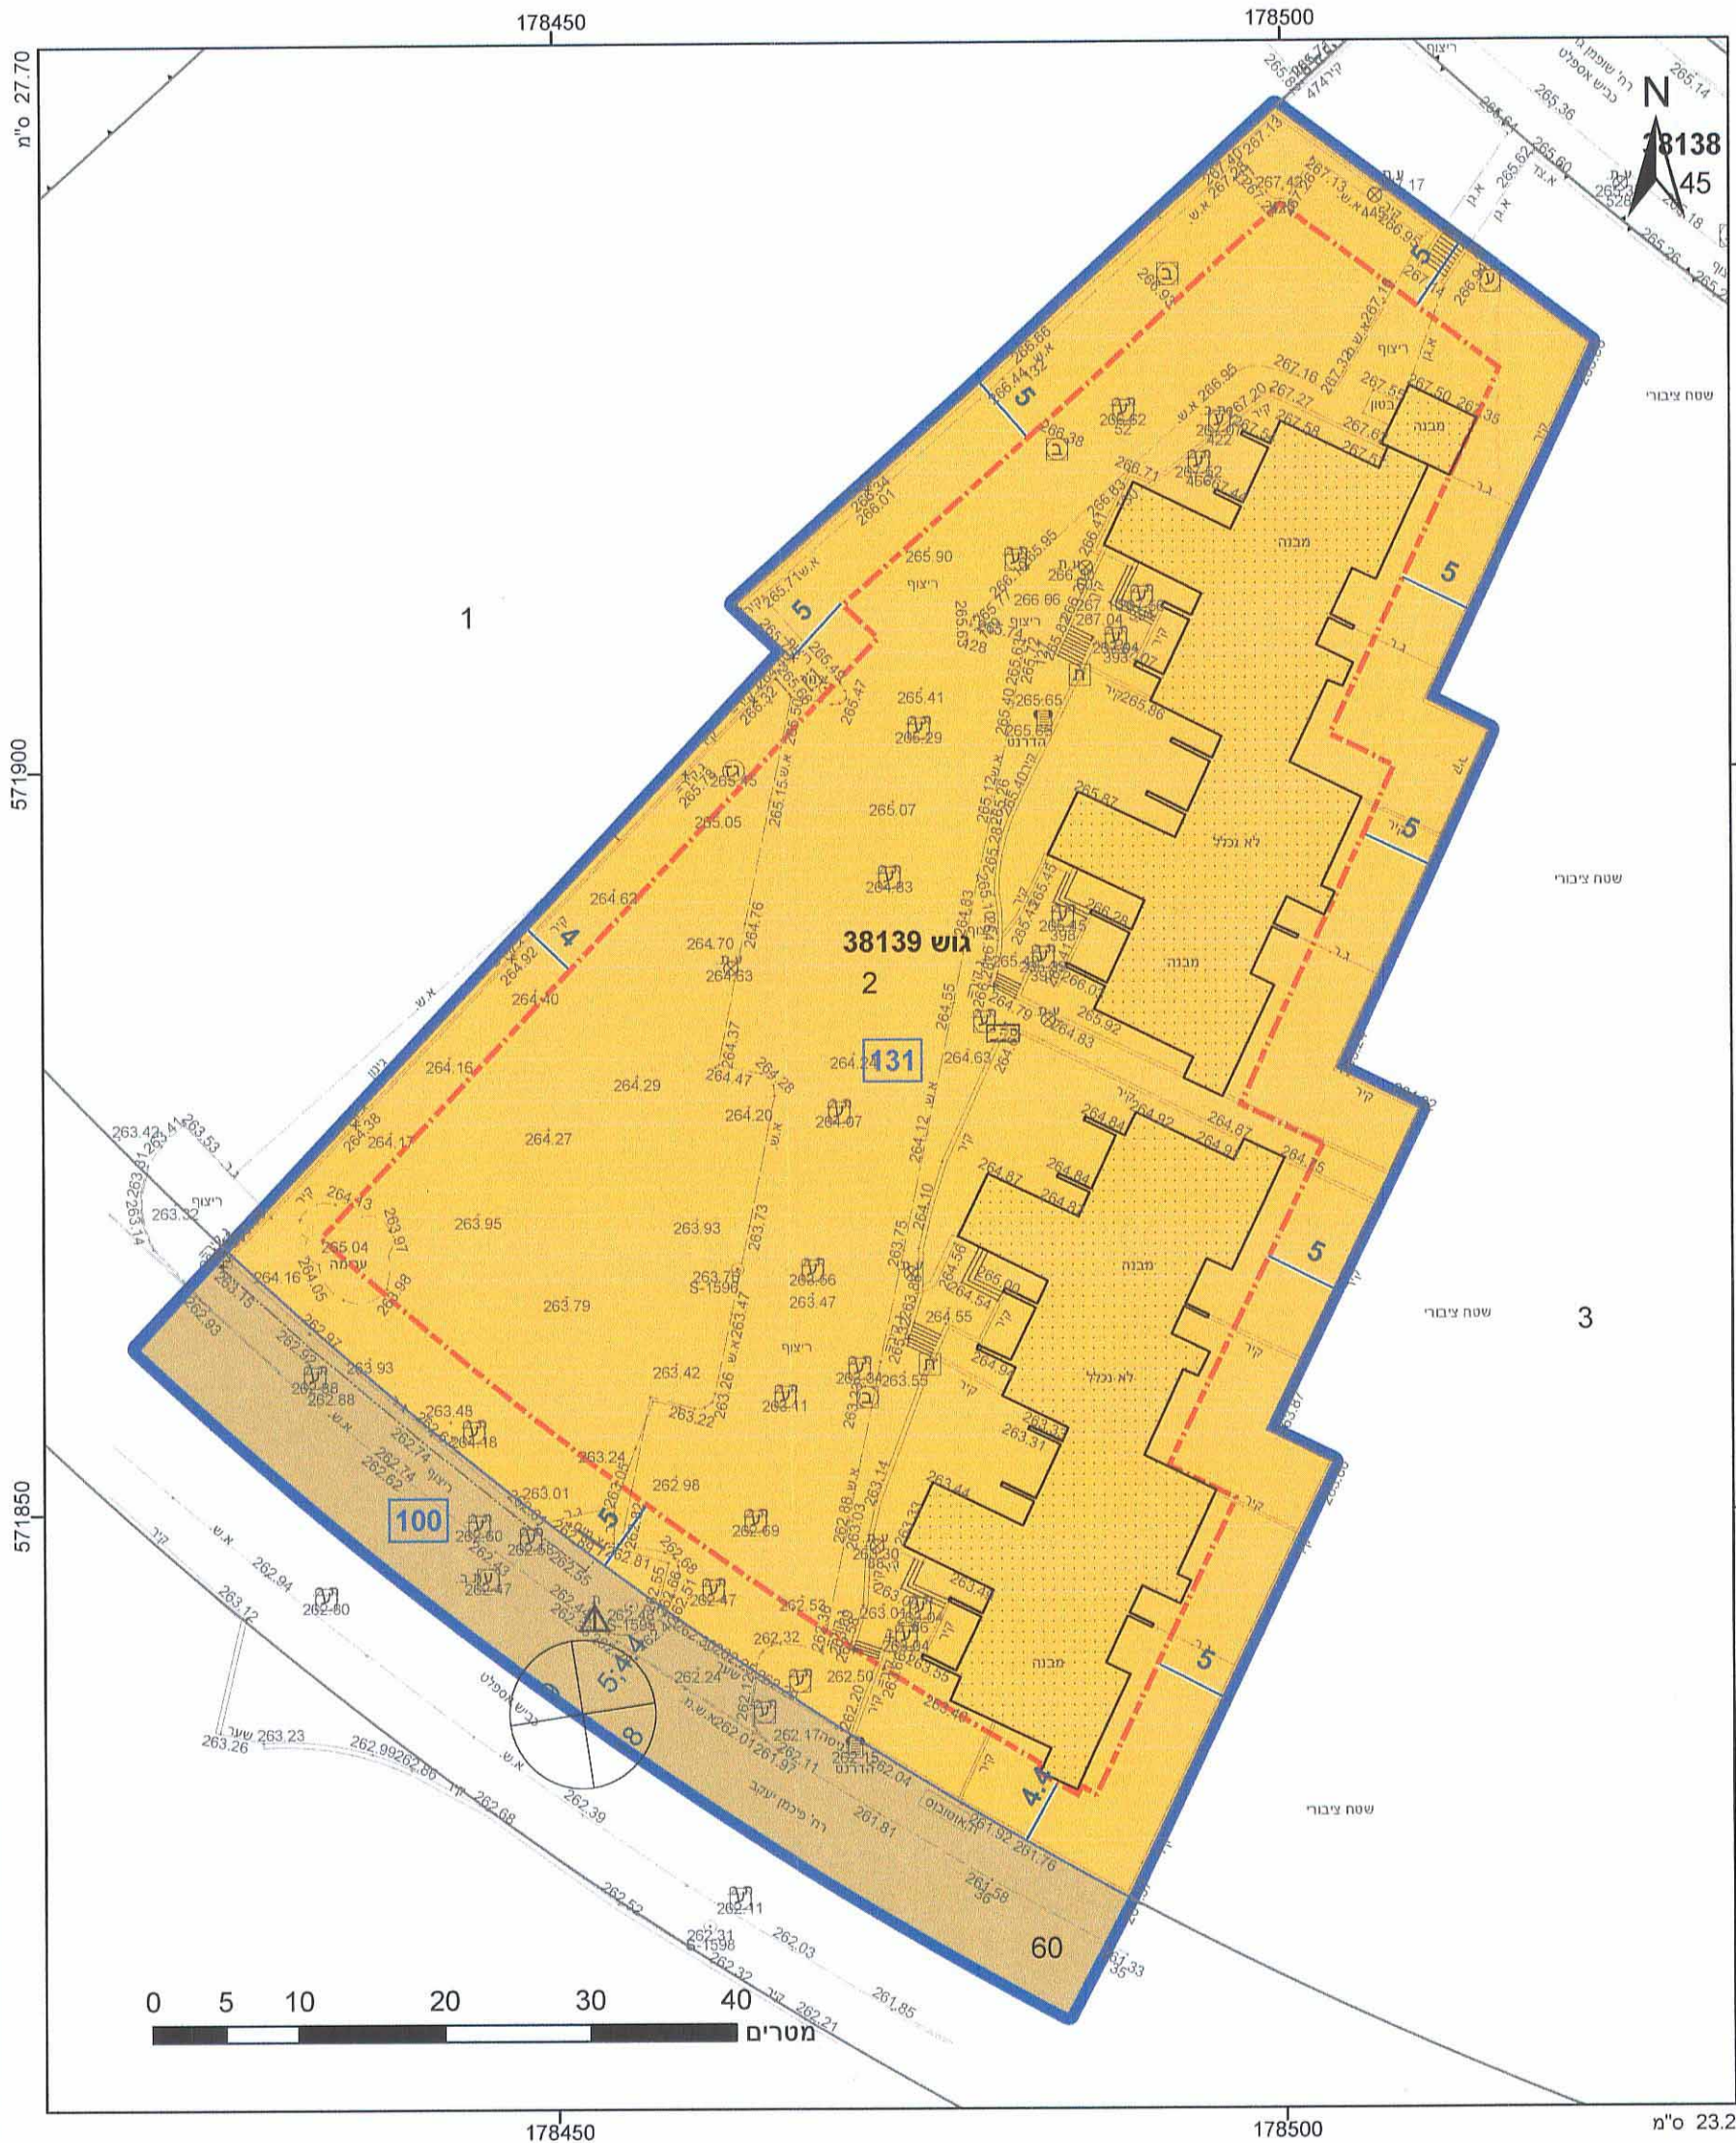

מקרא

גבול תכנית: 1234 גוש
מספר הדור: 5
מספר הבנין: 5
מספר החלקה: 5

דרך מאושרת
מגורים ב
קו בנין תחתית/תת קרקעי
מידות

אישורים

הריני מצהיר בזאת כי המפה הטופוגרפית/המצבית המהווה רקע לתכנית זו, נערכה על ידי ביום 09/12/2013 והיא הוכנה לפי הוראות נוהל מבא"ת ובהתאם להוראות החוק ולתקנות המודדים שבתוקף. דיוק הקו הכחול והקדסטר: מדידה גרפית

אילן/אבן
שם המודד
תאריך

1301
מספר רישיון
28/3/16
תאריך

חוק התכנון והבנייה, התשכ"ה - 1965
תכנית מפורטת

מס' 605-0213033
מגרש מגורים מס' 131,
ברח' יעקב פיכמן, באר
שבע

תשריט מצב מוצע	
גיליון 1 מתוך 1	
מחוז	דרום
מרחב תכנון מקומי	באר שבע
רשות מקומית	באר שבע
ישוב	באר שבע
תכנית בסמכות	מקומית
איחוד וחלוקה	ללא איחוד וחלוקה
היתרים או הרשאות	תכנית שמכוחה ניתן להוציא היתרים או הרשאות
מונה תדפיס התשריט	6
מועד הפקדה	25/01/2016
מהדורה	1
שלב	מילוי תנאים למתן תוקף
שטח התכנית	6.286 דונם
קנה מידה	1:500

שמות*

מגיש תכנית	תאגיד ח.י.מ. ביתן בע"מ
עורך ראשי	נטליה ליפובצקי

בעלי ענין בקרקע*

בעלים	תאגיד רשות מקרקעי ישראל
חוכר	תאגיד ח.י.מ. ביתן בע"מ

טבלת גושים וחלקות*

מספר גוש	כל הגוש/חלק	מספרי חלקות בשלמותן	מספרי חלקות בחלקיותן
38139	חלק	2	60

