



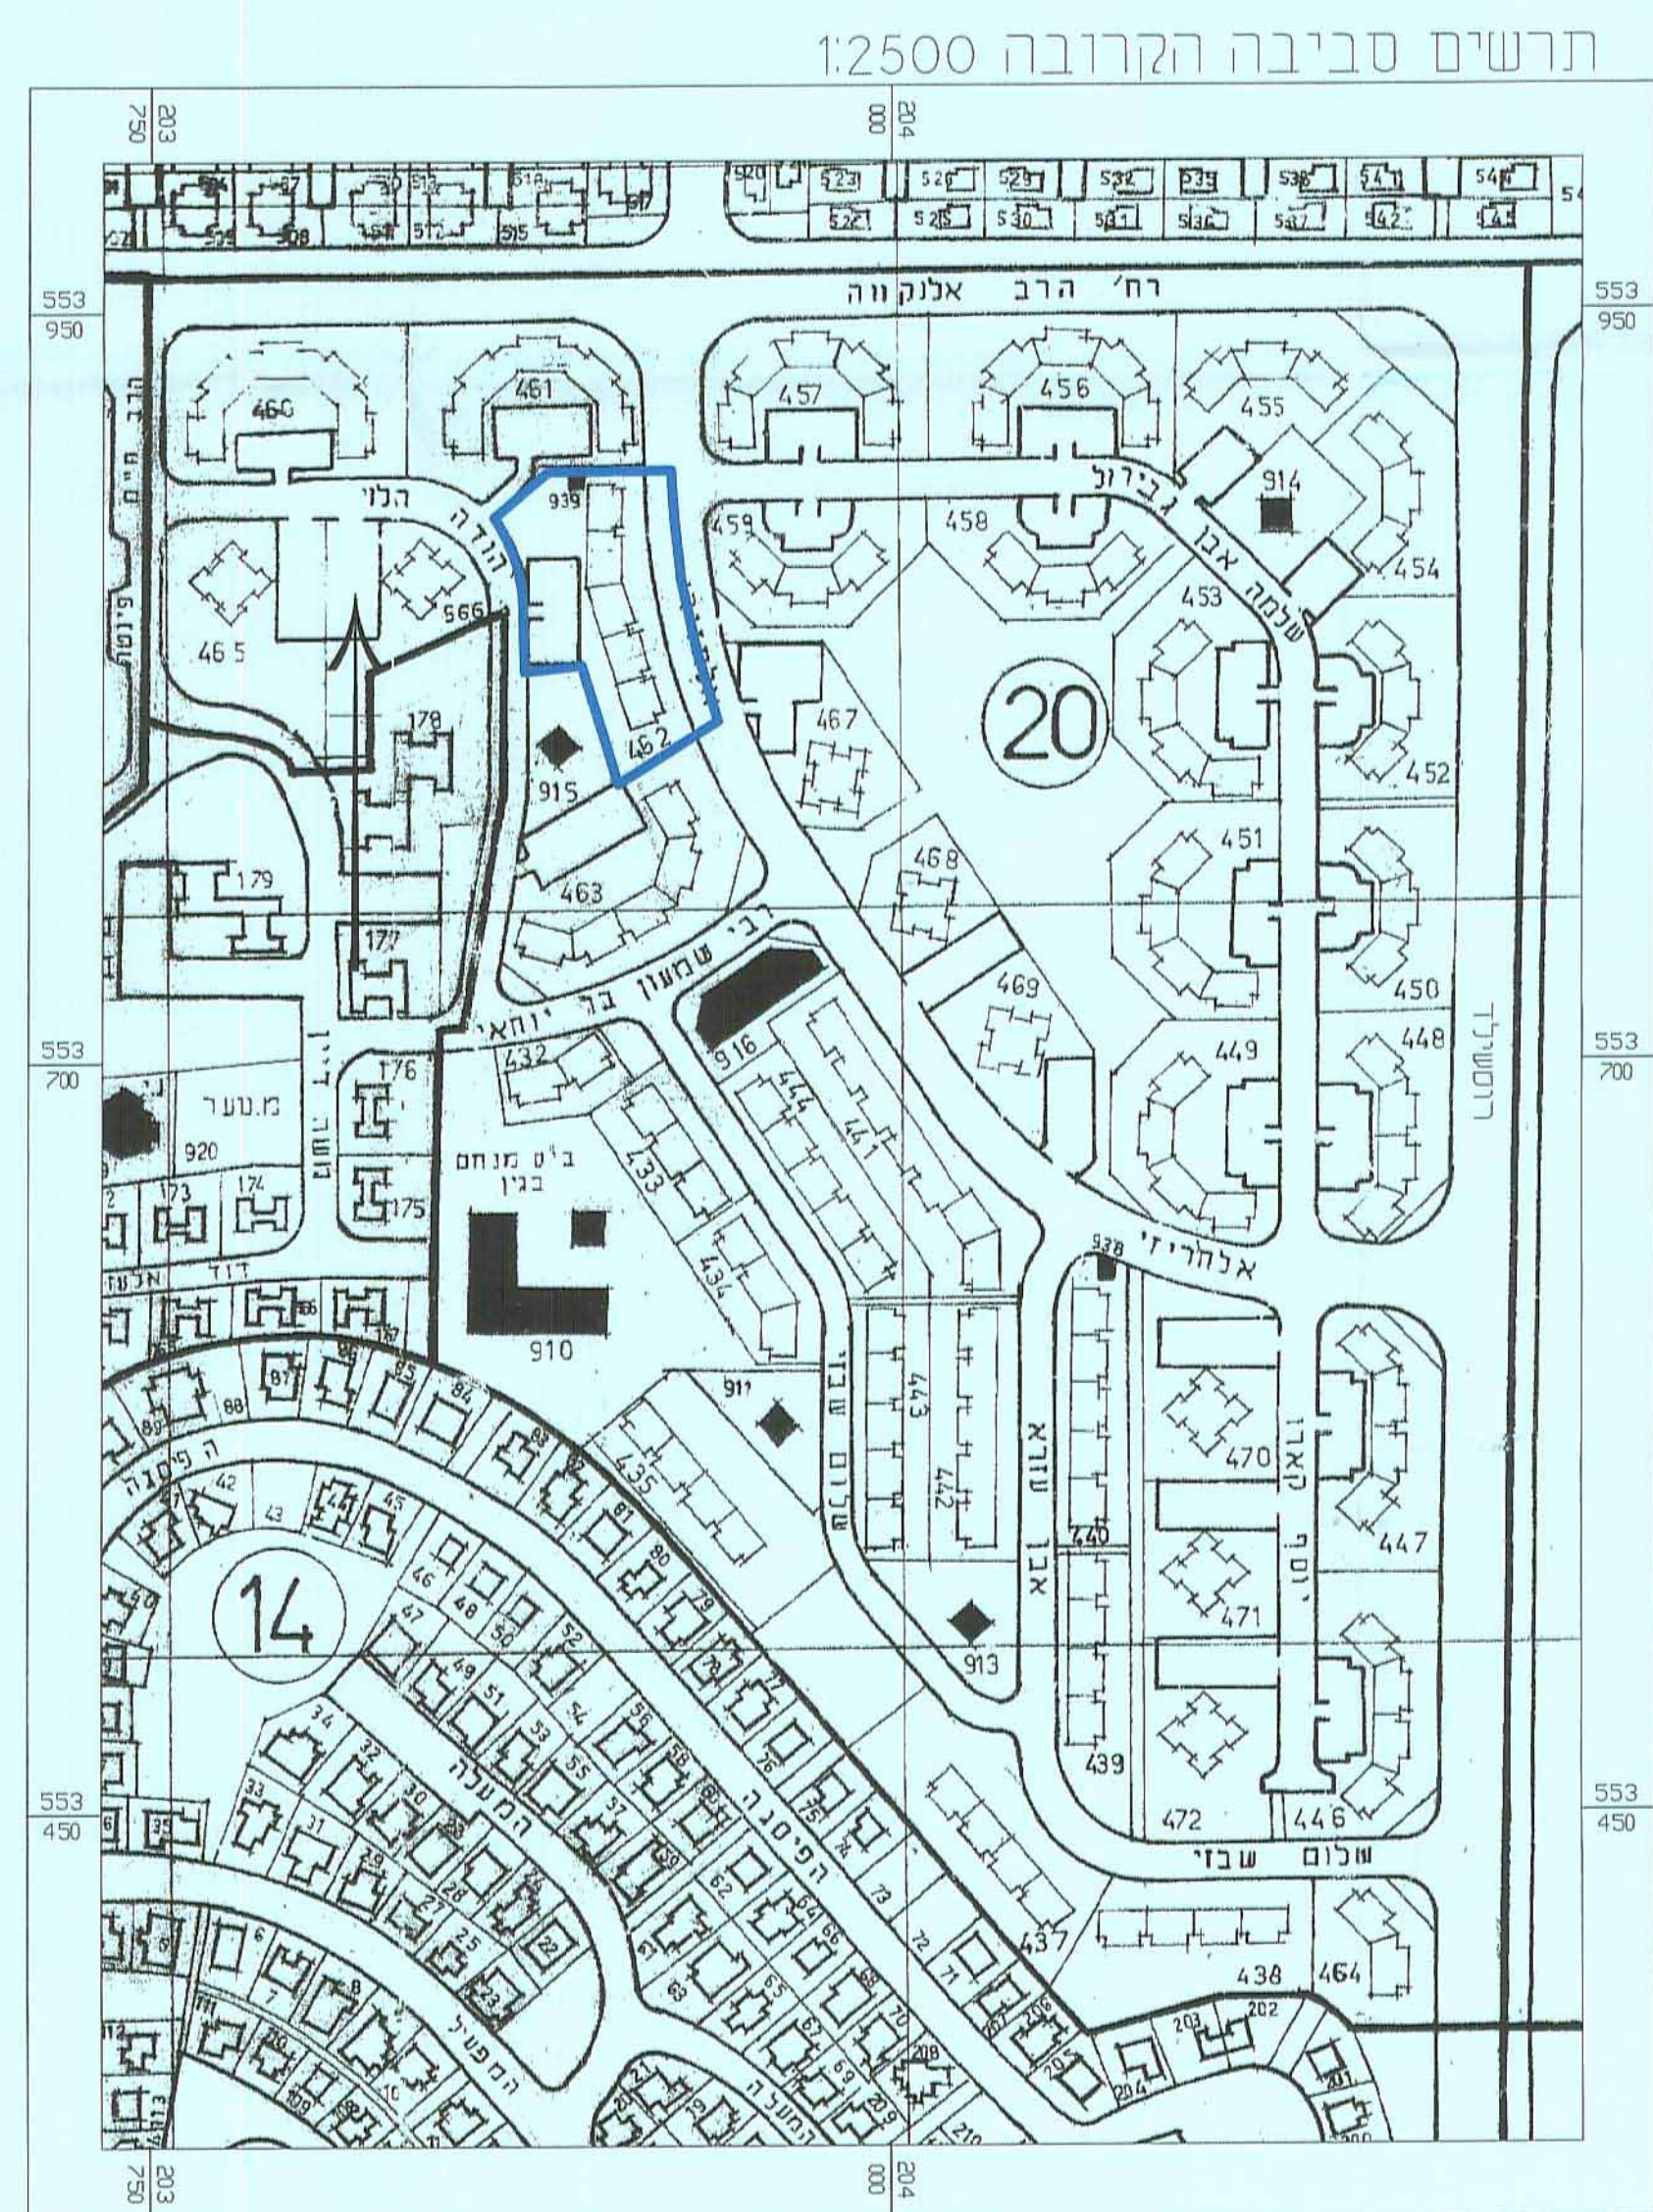

חוק התכנון והבניה, התשכ"ה-1965	
תכנית מס' 607-0229682	
מגורים ברחוב יהודה הלוי 23\1 דימונה	
מצב מאושר	גליון 1 מתוך 1
תחולה	רקע
תאריך עריכת הנספח	26/07/2015
רשימת התרשימים	קנ"מ
מצב מאושר	1:250
סביבה קרובה	1:2500
סביבה כללית	1:25000
	-
שמות וחתימות:	
עורך הנספח	עם: יהודה ליכט תאריך:
 חתום: תאריך חתימה: 28/9/15 רישיון מס' 285/1	

ועדה מקומית דימונה
607-0229687 אישור תכנית מס'
הועדה המקומית החליטה לאשר את התכנית
בישיבה מס' 342 ביום 13.4.16
י"ר הועדה

8 05. 2016

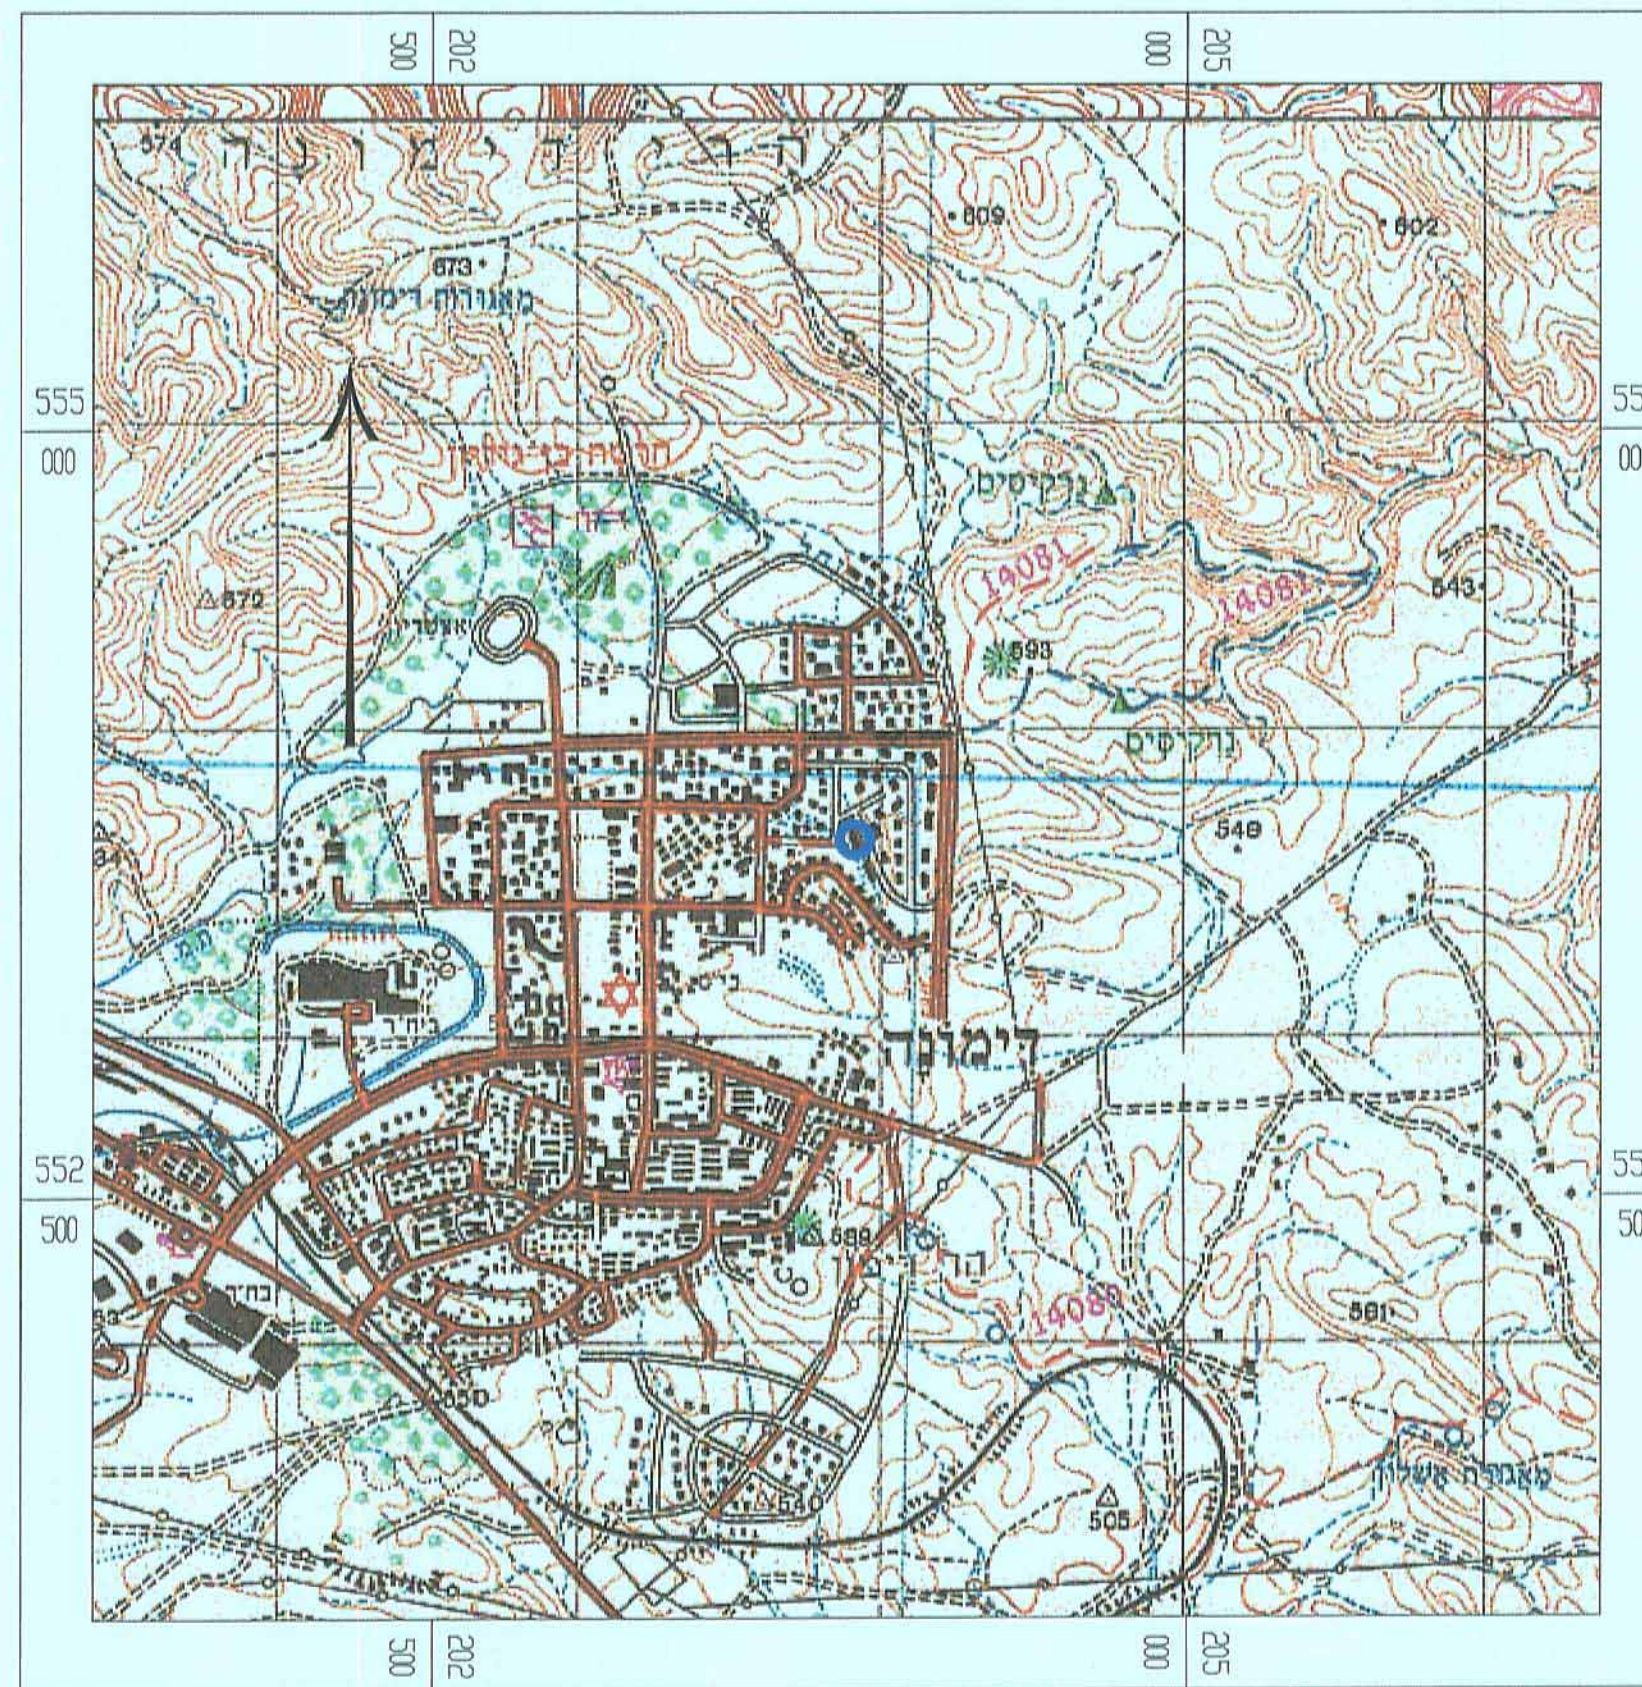