


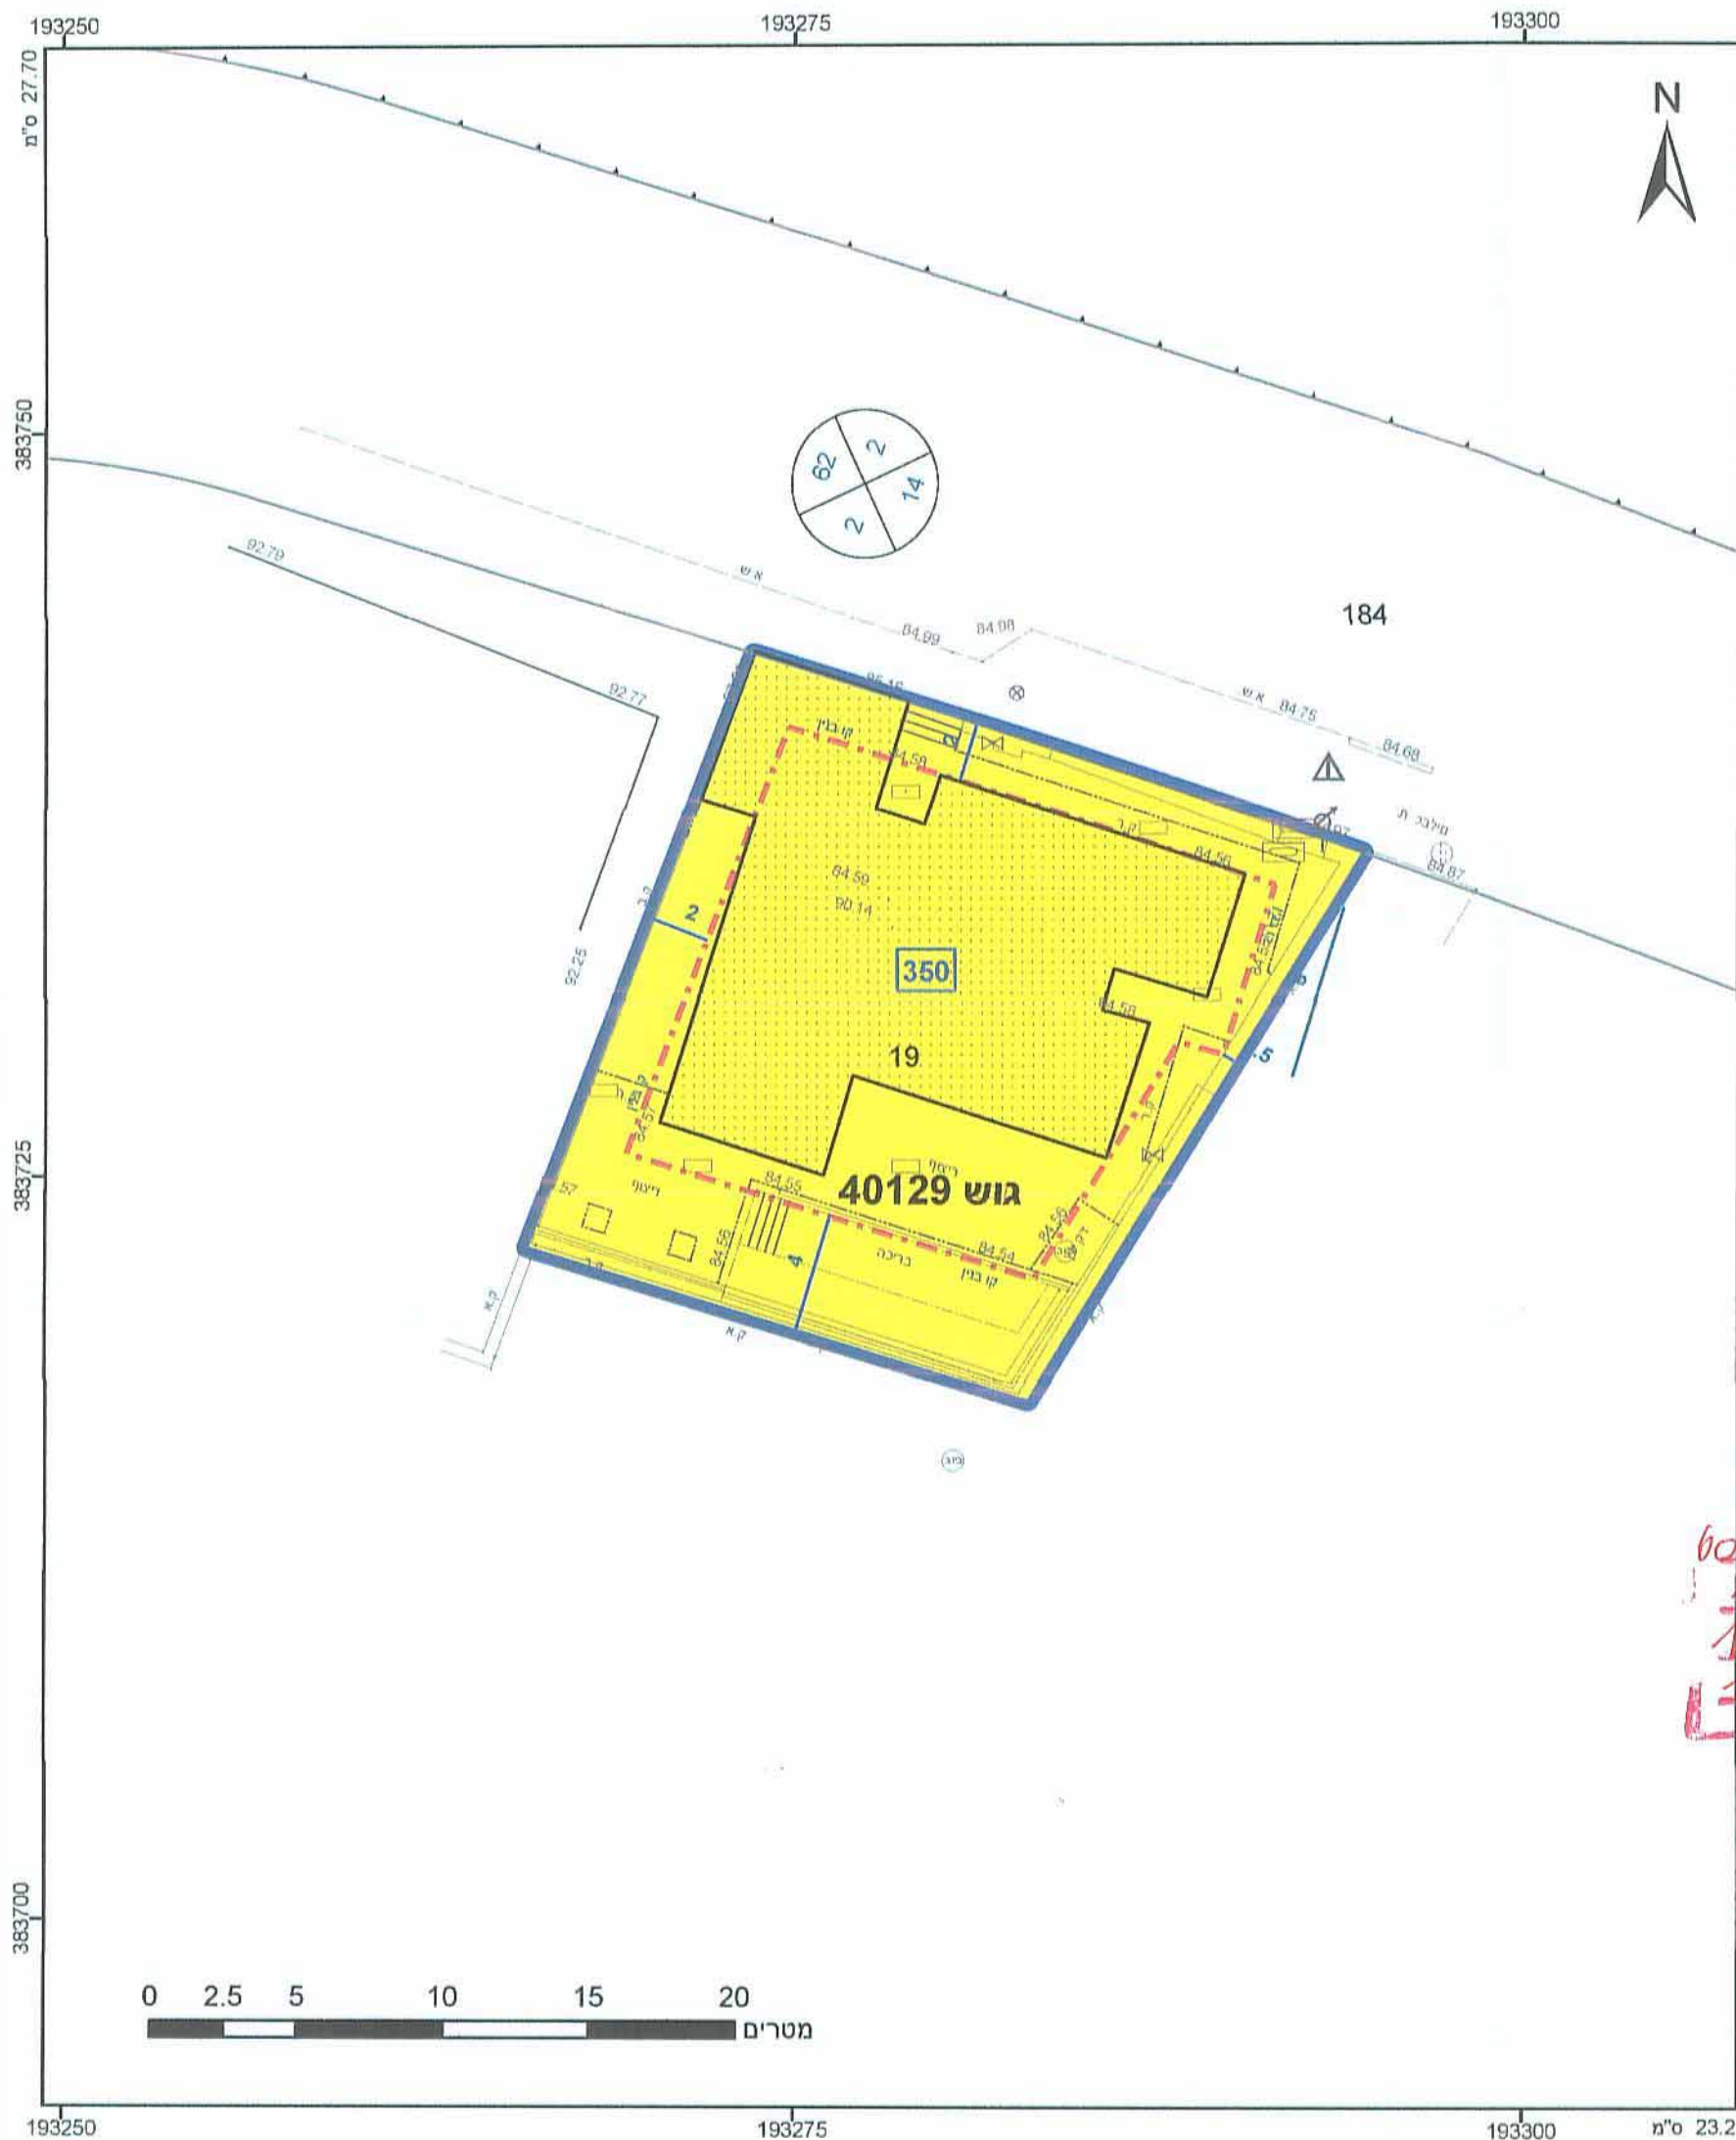

מקרא

גבול תוכנית: ☐ גוש 1234
גבול גוש: ☐ מספר: 5
מספר חלקה: 5
מספר חלקה: 5

מגורים א: ☐
קו בנין: ☐
מידות: ☐

אישורים

ועדה מקומית אילת
אישור תוכנית מס' 602-0257501
הועדה המקומית החלטתה: ☐ תאריך: 15.9.15
בשיבה מס' 2015005
המונה על המחנה: ☐ תאריך: 15.10.15

הודעה על אישור תוכנית מס' 602-0257501
פדסמה בעידון: 14.10.15
ובעידון ישיבת סלס: 14.10.15
ובעידון סלס: 15.10.15

הר"ר מצהיר בזאת כי המפה הטופוגרפית/המצבית המהווה רקע לתוכנית זו, נערכה על ידי ביום 15/09/14 והיא הוכנה לפי הוראות נוהל מב"ת ובהתאם להוראות החוק ולתקנות המודדים שבתוקף. דיוק הקו הכחול והקדסטר: מדידה גרפית
אלון בן נתן
שם המודד: ☐ תאריך: 15/09/14
מספר רישון: 839
תאריך: 15/09/14

אלון בן נתן
מודד מוסמך 839

חוק התכנון והבנייה, התשכ"ה - 1965
תכנית מפורטת

מס' 602-0257501
מבנה צמוד קרקע במגרש
שכ' שחמון, רובע 6,
אילת.

תשריט מצב מוצע: גיליון 1 מתוך 1

מחוז	דרום
מרחב תכנון מקומי	אילת
רשות מקומית	אילת
ישוב	אילת
תכנית בסמכות	מקומית
איחוד וחלוקה	ללא איחוד וחלוקה
היתרים או הרשאות	תכנית שמכוחה ניתן להוציא היתרים או הרשאות
מונה תדפיס התשריט	4
מועד הפקה	21/01/2015
מהדורה	1
שלב	מילוי תנאים להפקדה
שטח התכנית	0.424 דונם
קנה מידה	1:250

שמות וחתומות*

חתימה:	רוני רסוני	מגיש תכנית
חתימה:	אילל לוגאסי	עורך ראשי
חתימה:	תאכיד: אייל לוגאסי	

בג"ר: 83742
ת.ד. 4077 אילת, 88000

בעלי ענין בקרקע*

חתימה:	רוני רסוני	אחר
חתימה:	תאכיד:	

טבלת גושים וחלקות*

מספר גוש	כל הגוש	חלק/בשולמות	מספר חלקות בחלקות
40129	חלק	19	

* כמפורט בהוראות / הודעה

תרשים התמצאות 1:1500

שנת צילום אוויר: 2012/2014
גרסת מערכת: 02.2012