

העתק משרדי


מצב מאושר לתכנית מס' 602-0199877
סבנה צמוד קרקע במגרש 264
שכ' שחמון רובע 6, אילת

קנה מידה: 1:1000 1:250

לשכת התכנון המרחבית
 מחוז דרום
 10-01-2018
נתקבל

שם: אייל לזאטאי - מ.ר. 63782	שם: אייל לזאטאי - מ.ר. 63782
מס': 4077 אילת	מס': 4077 אילת
טל: 08-6370861	טל: 08-6340289
דוא"ל: eyalarch@gmail.com	


תרשים סביבה
קנ"מ 1:1000

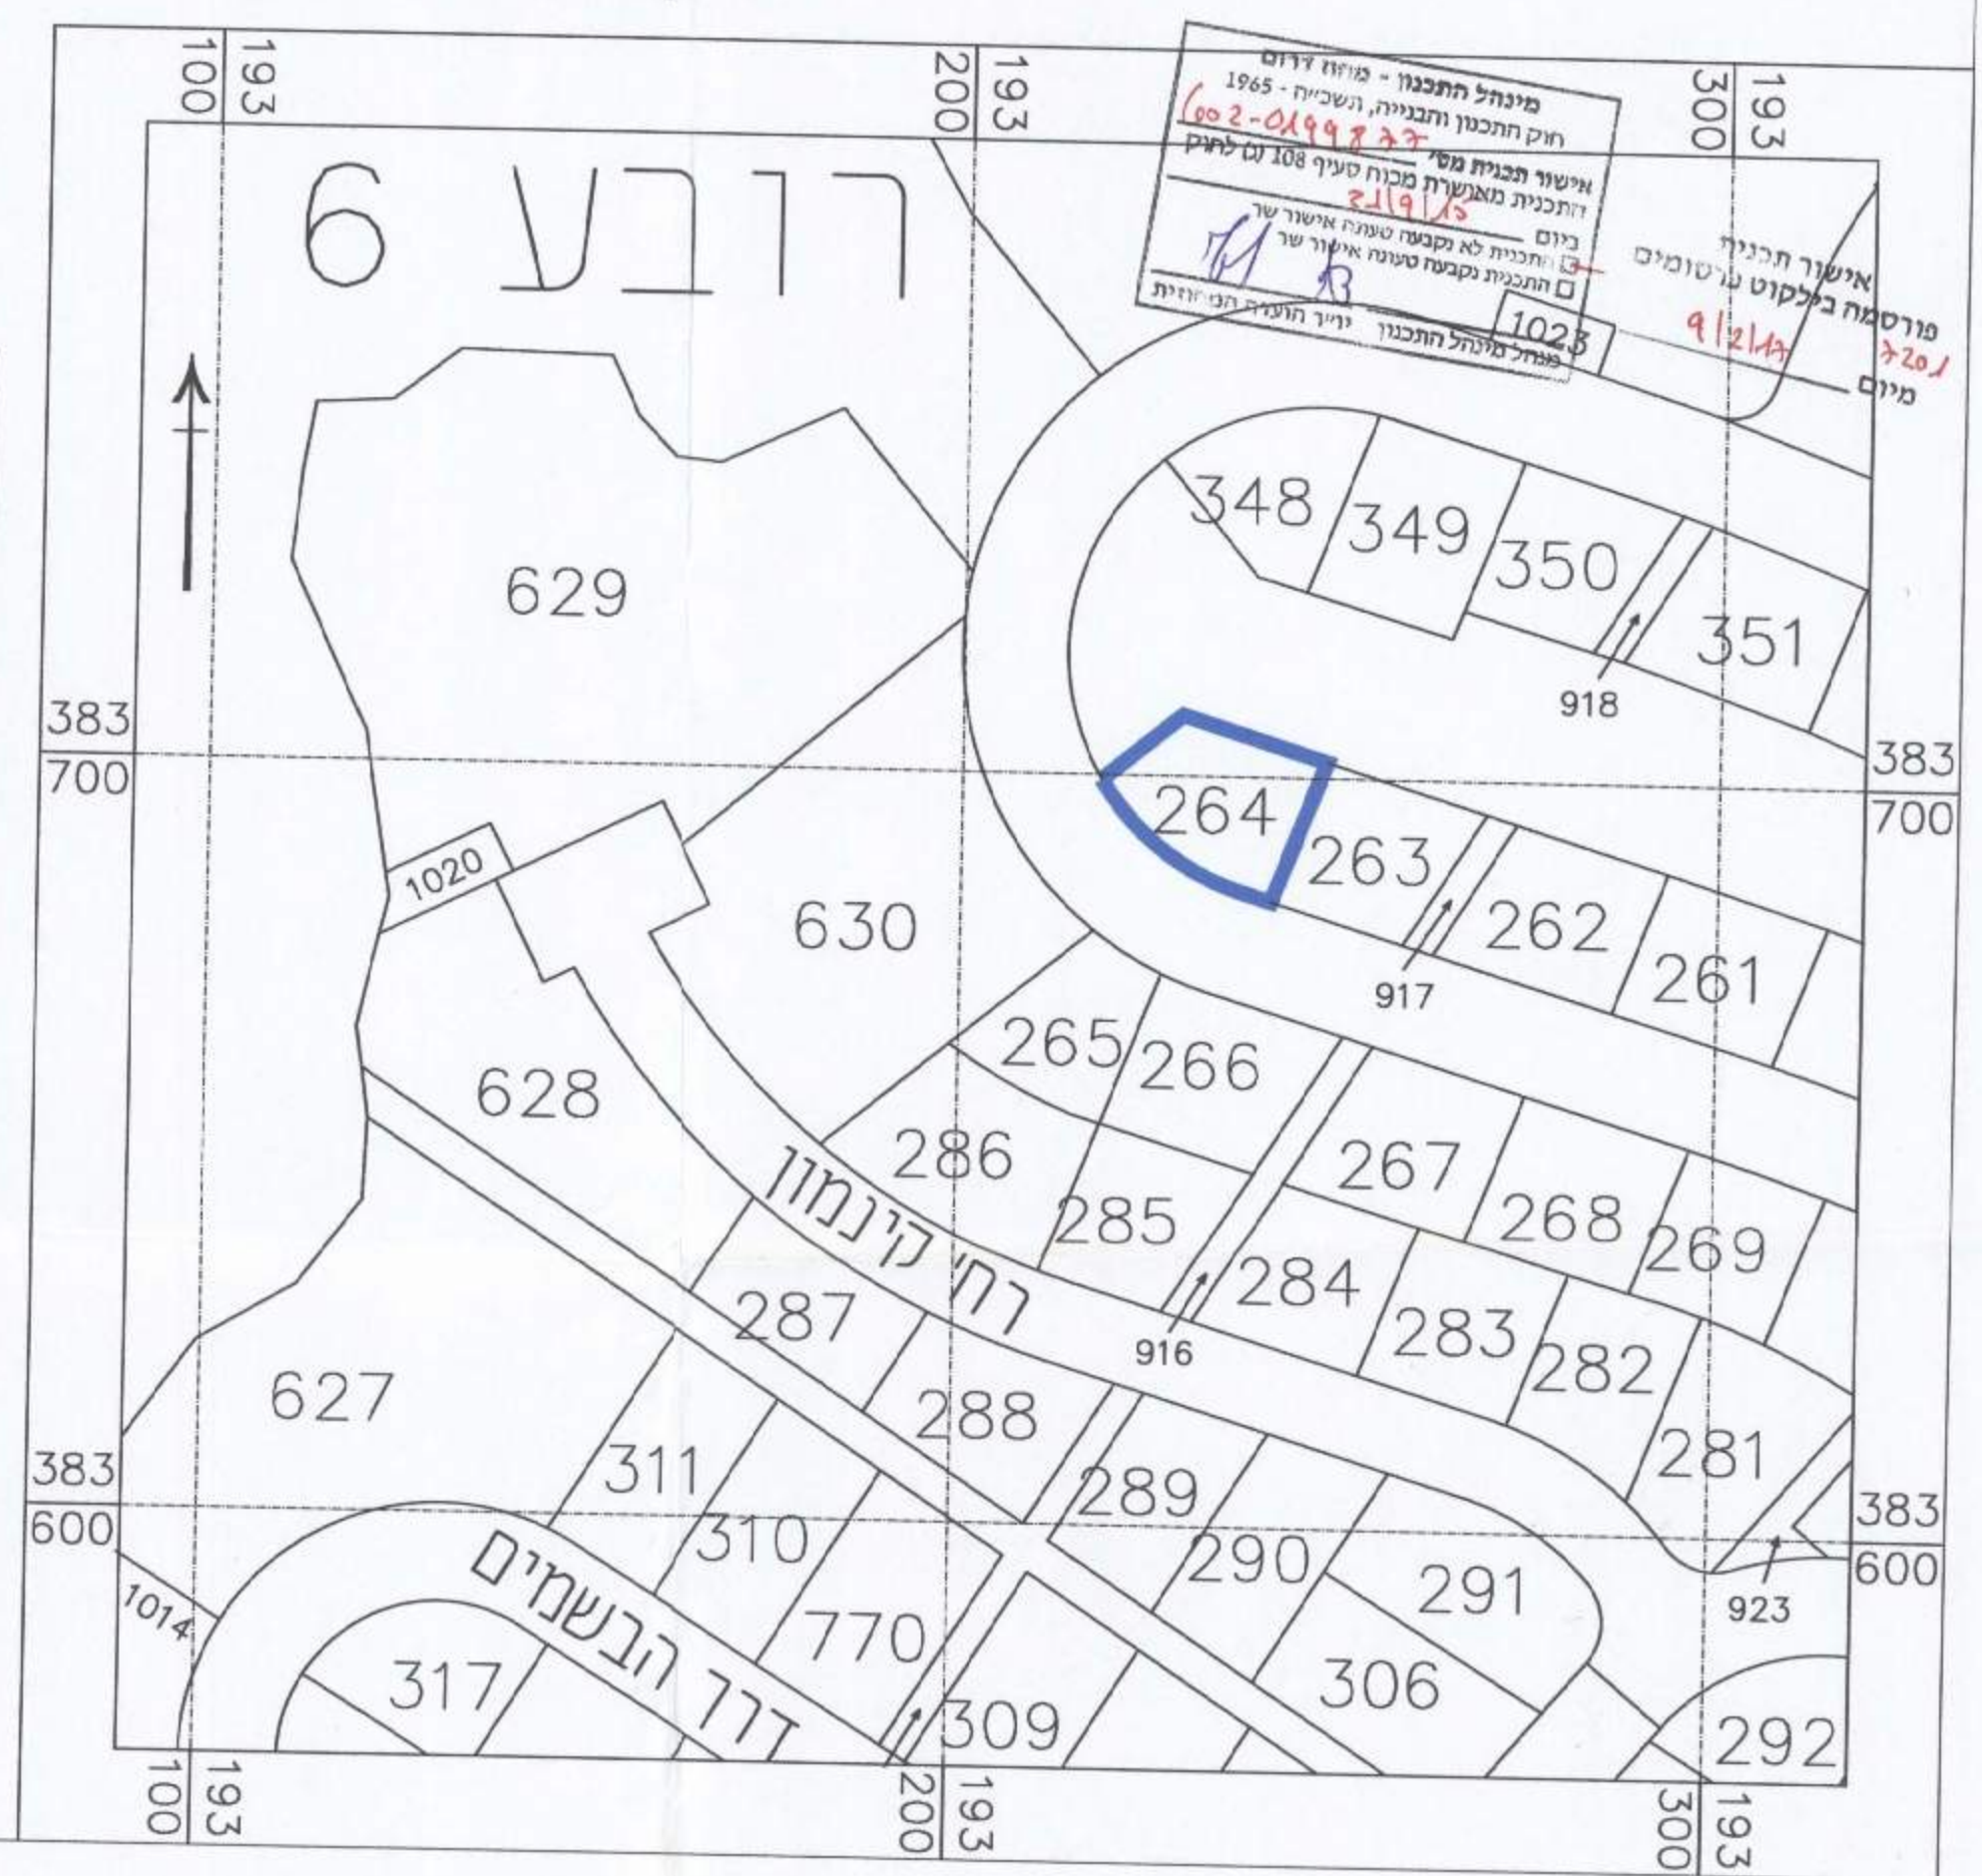

מקרא
מצב מאושר

- גבול תא שטח
- גבול תכנית
- מס' תא שטח
- מגורים א'
- גבול חלקה
- מס' חלקה
- דרך מאושרת
- שטח ציבורי פתוח
- גוש
- מספר הדרך
- קו בנין
- רוחב הדרך

מצב מאושר
 קנה מידה 1:250

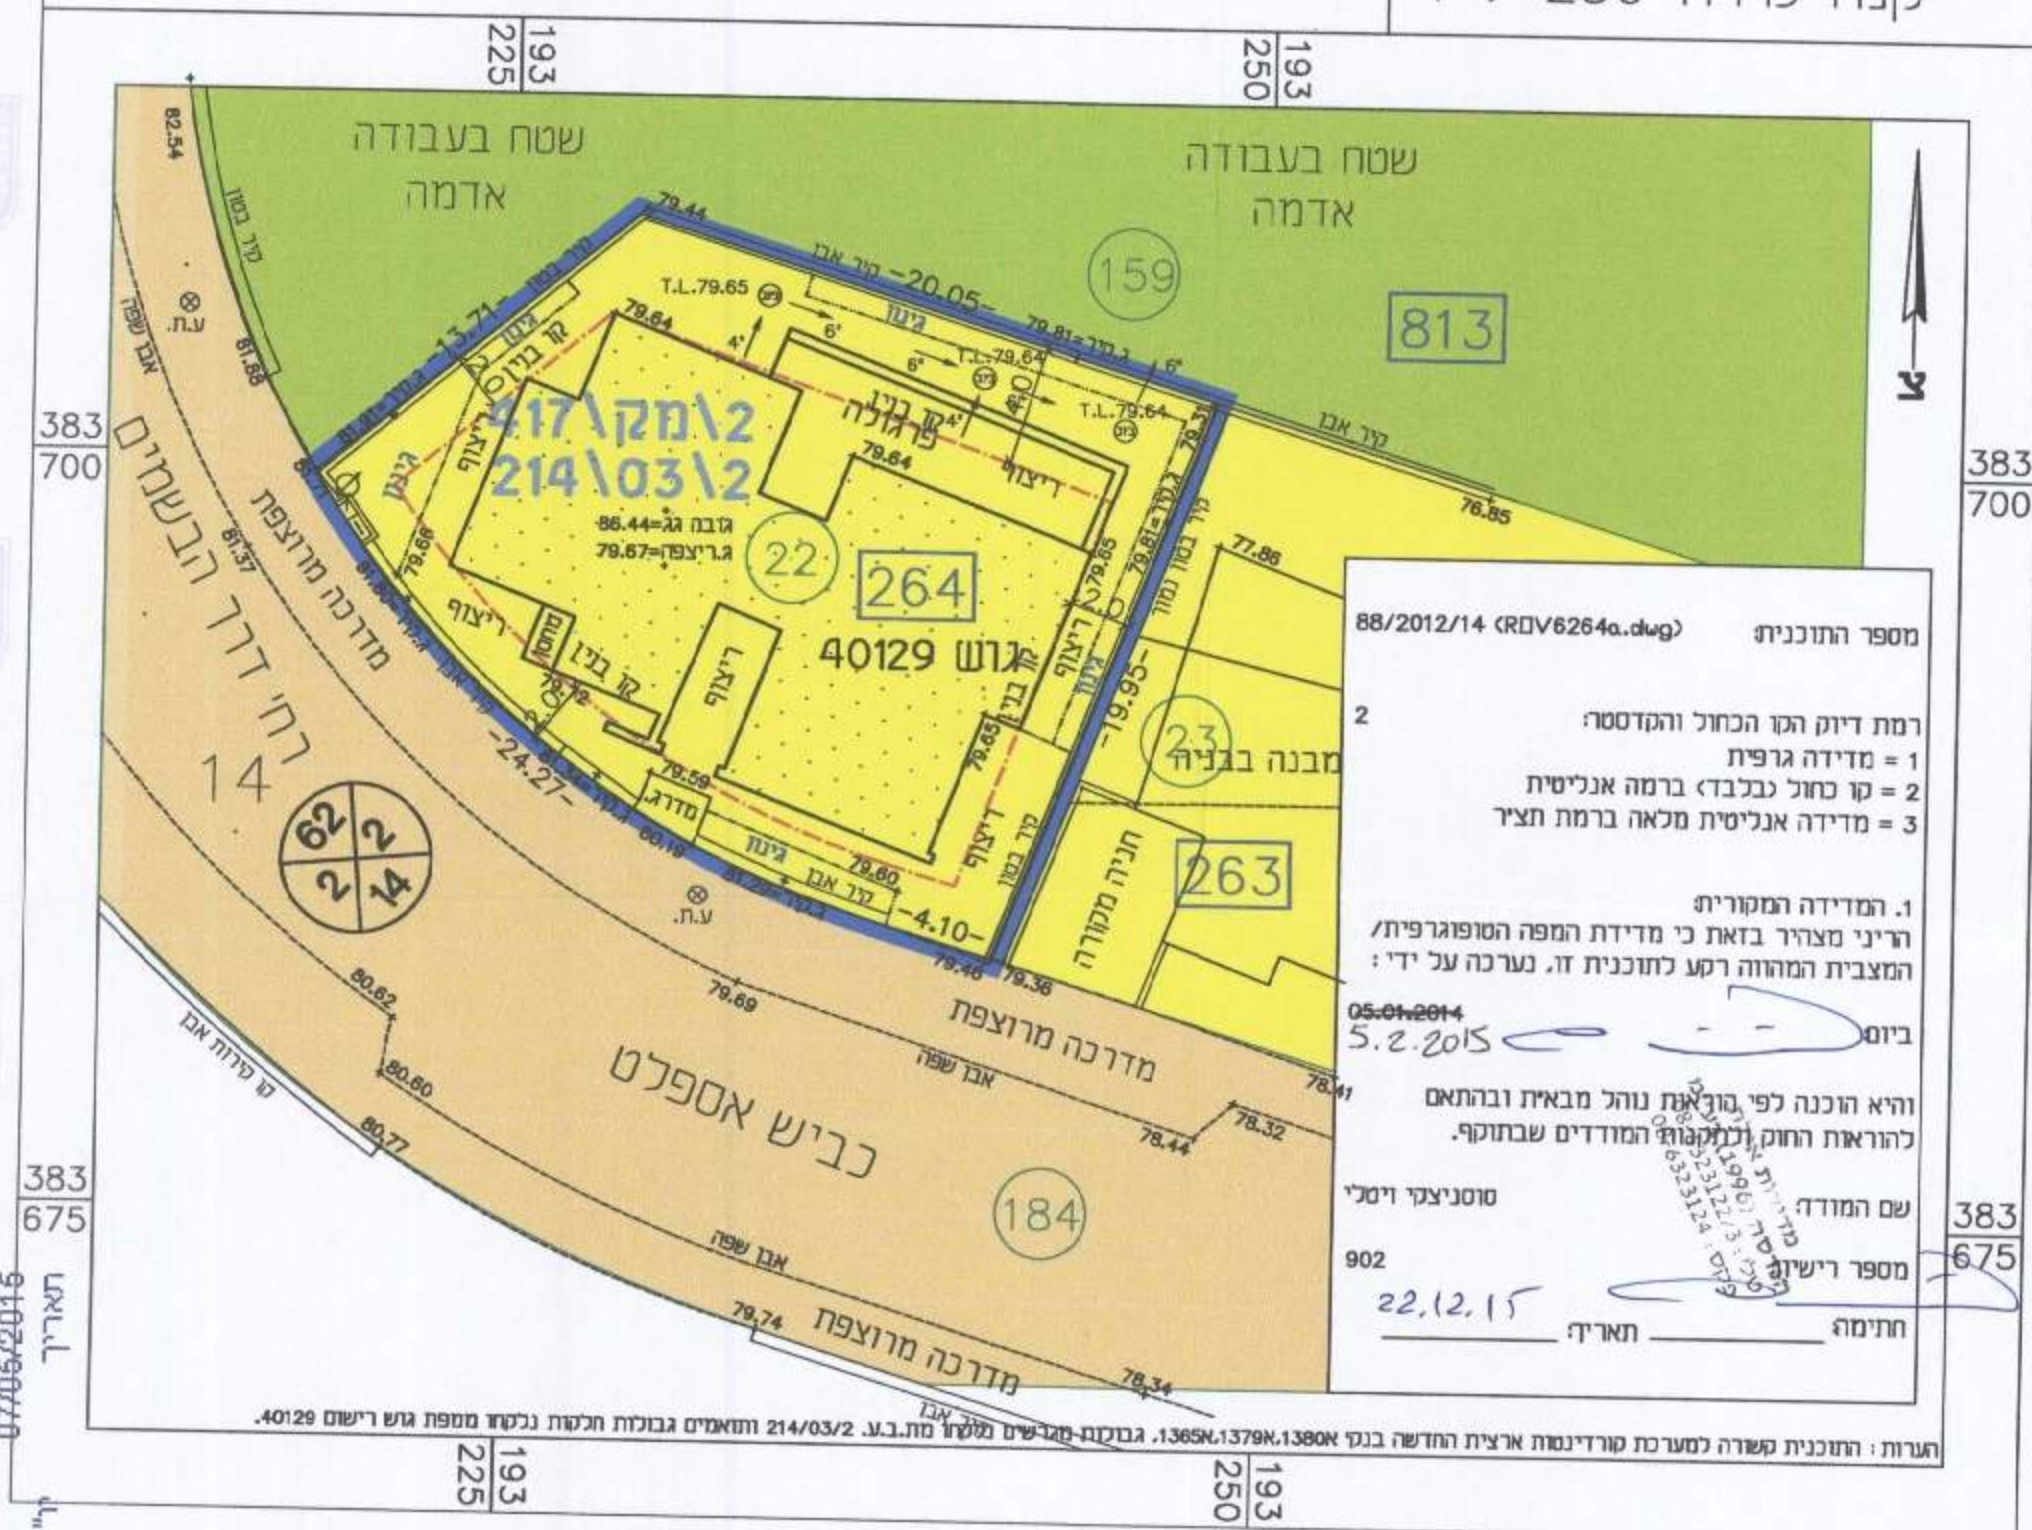

חוק התכנון והבניה, התשכ"ה - 1965
 משרד הפנים - מחוז דרום
 הועדה המחוזית החליטה ביום:
 09/03/2016
 להפקיד את התכנית
 07/05/2016
 לארץ