

608812.15

חוק התכנון והבנייה, התשכ"ה - 1965  
תכנית מפורטת

מס' 652-0208108

מגרש 48 שכי 6 לקיה




מצב מאושר גליון 1 מתוך 1

|                         |          |
|-------------------------|----------|
| שם תנספח                | קו"מ     |
| מצב מאושר ותרשימי סביבה | 1:250    |
| תאריך                   | 08.03.15 |

מינהל התכנון - מחוז דרום  
חוק התכנון והבנייה, התשכ"ה - 1965  
652-0208108  
אישור תכנית מס' 104941  
הועדה המחוזית לתכנון ולבניה תחליטה  
ביום 13.03.15 לאשר את התכנית  
[ ] התכנית נקבעת טענה אושר ש  
מנחל מינהל התכנון יו"ר הועדה המחוזית


תרשים סביבה הקרובה לפי תכ" 386\03\7 ק.מ. 1:2500

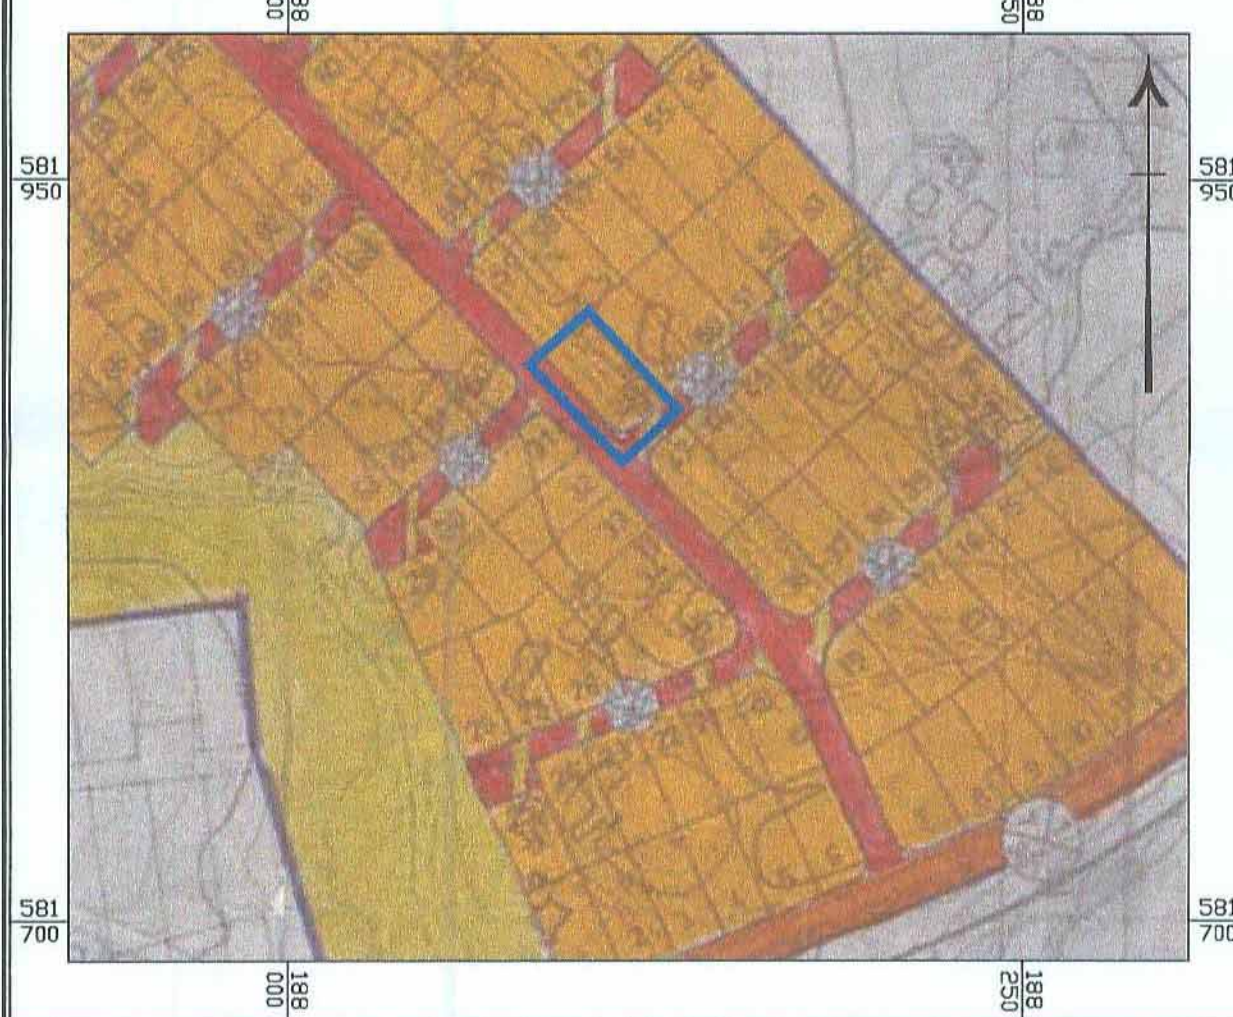


שמות ודתימות:

|              |                                                             |                                         |
|--------------|-------------------------------------------------------------|-----------------------------------------|
| עורך התוכנית | מס' יוסף אבו ג'יבר - אדריכל ותכנון ערים<br>רשיון מס' 104941 | חתימה                                   |
|              | תאריך: אל מהנדסון                                           | י.ס. אבו-ג'יבר<br>אדריכל<br>מ.ר. 104941 |

תרשים התמצאות כללית לפי תכ" 10\183\02\7 ק.מ. 1:20,000

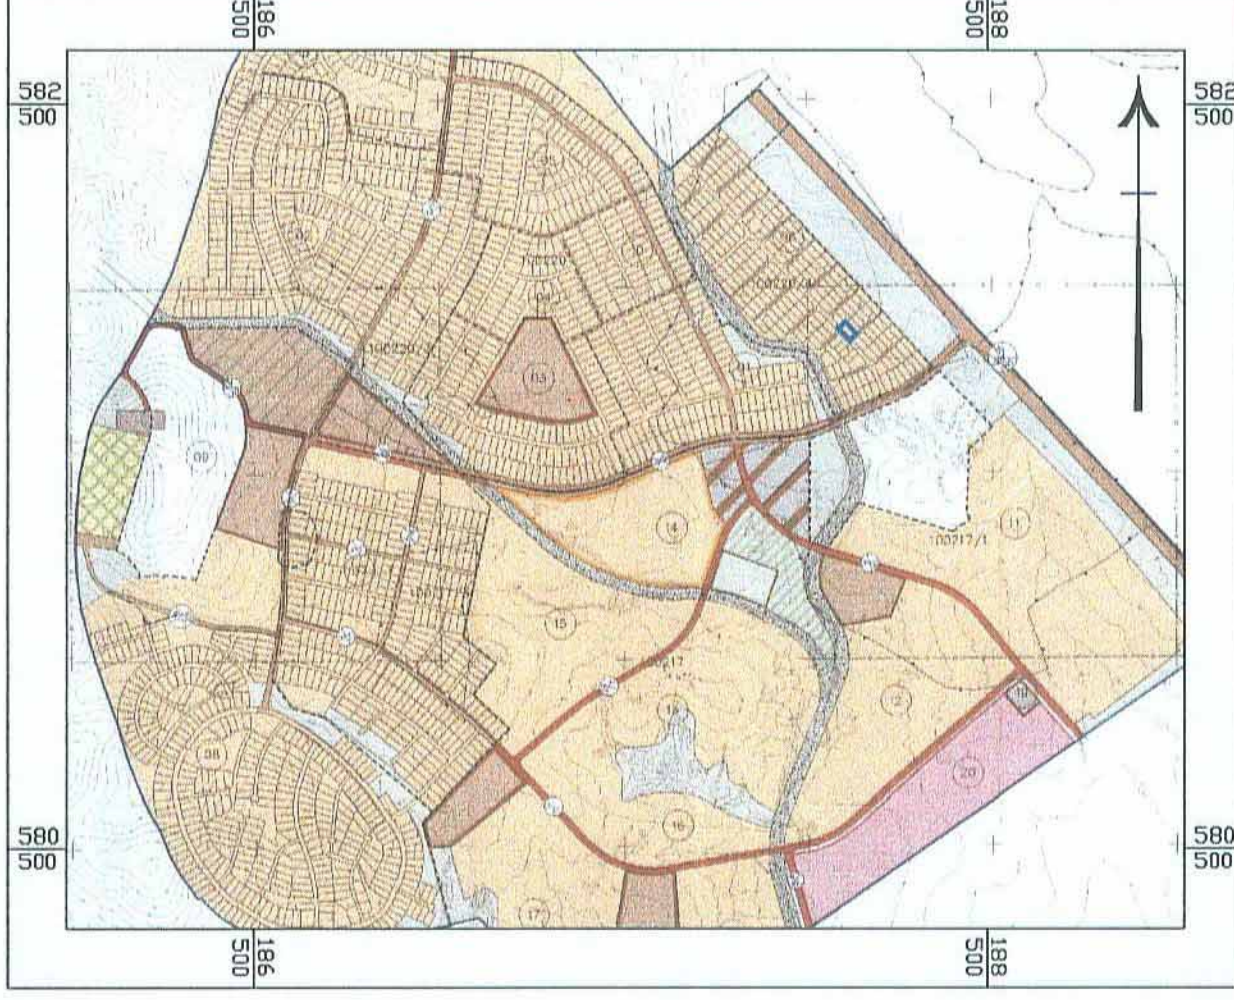

תרשים התמצאות כללית ק.מ. 1:50,000

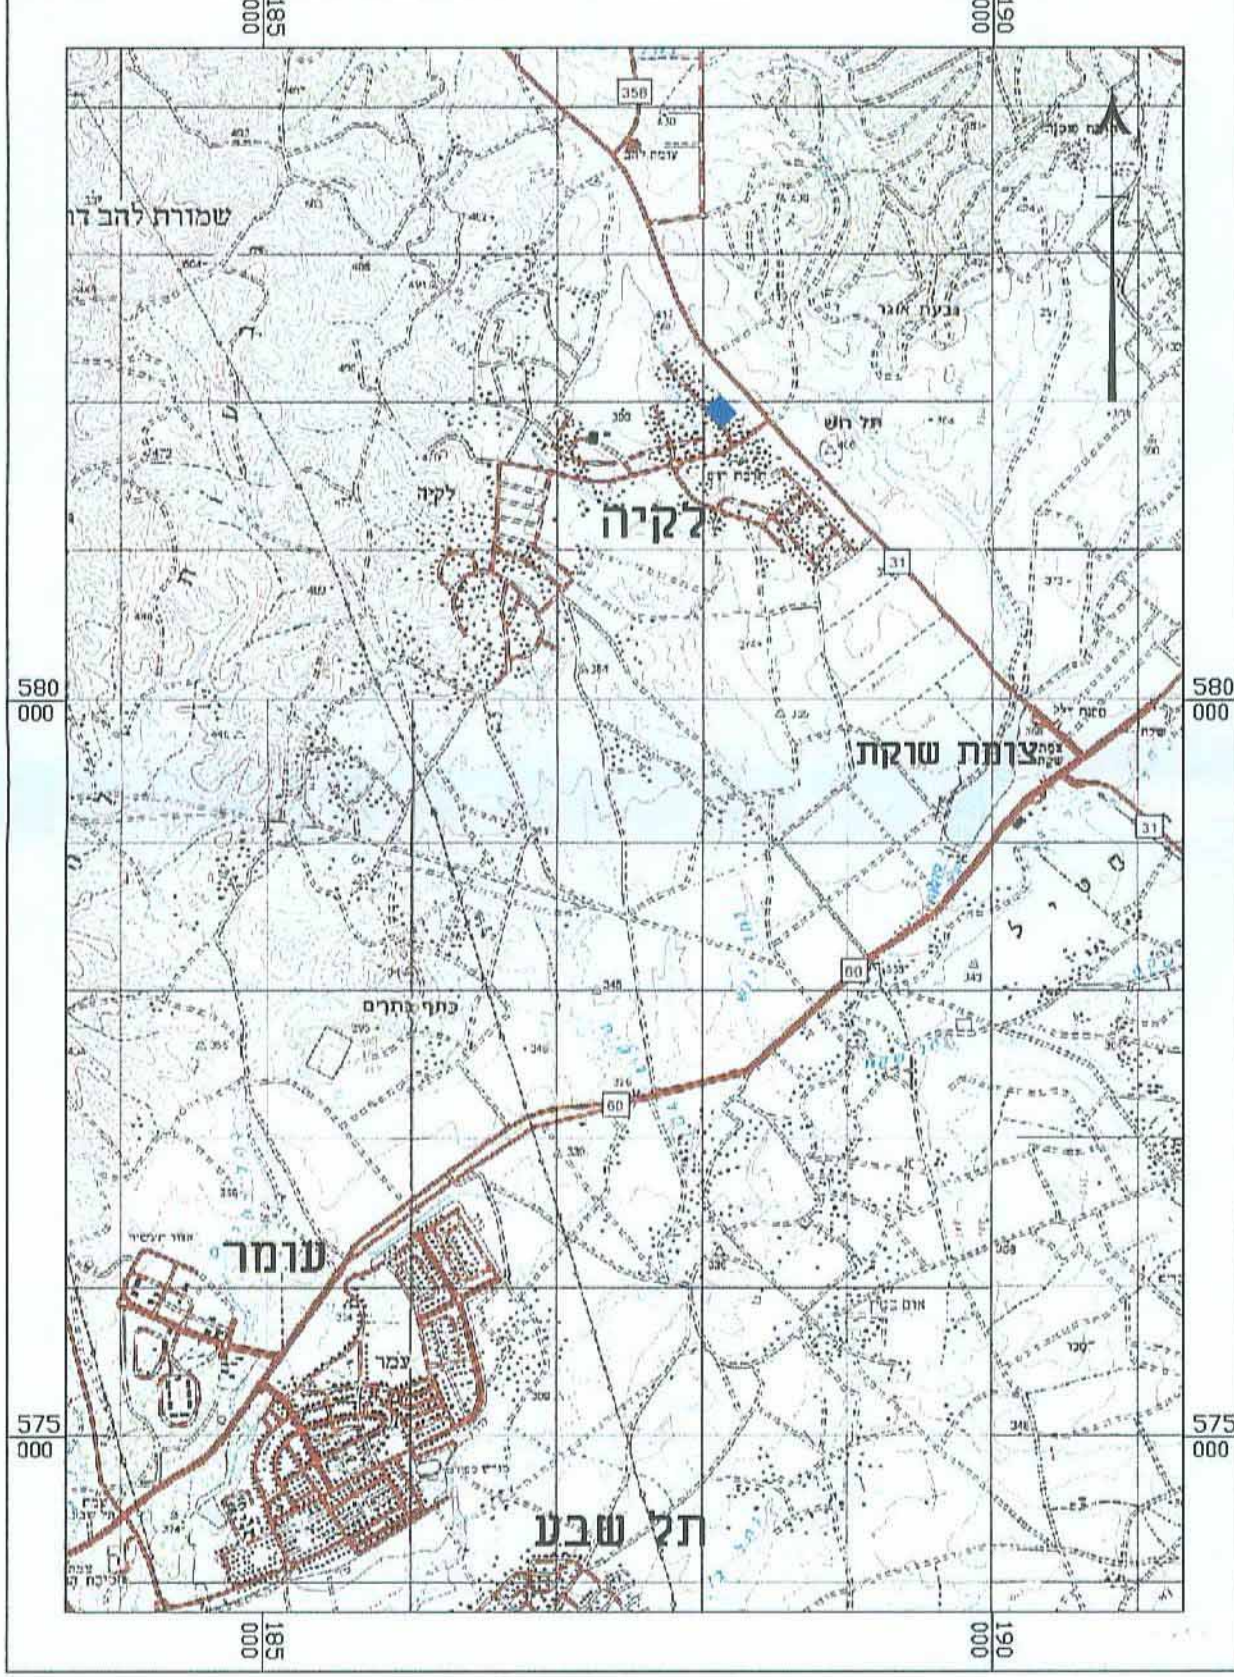

מקרא

- גבול תכנית
- אזור מגורים א'
- דרך משולבת
- דרך מאושרת
- קו בנין
- מבנה קיים
- גבול מגרש ומספרו
- מספר חלקה
- מספר גוש
- מס' הדרך
- קו בנין
- רוחב הדרך
- (\*) - יעוד קרקע הינו לפי מבא"ח

חוק התכנון והבניה, התשכ"ה - 1965  
משרד הפנים - מחוז דרום  
הוועדה המחוזית תחליטה ביום:  
13/04/2015  
להפקיד את התכנית  
17/05/2015  
תאריך יו"ר הוועדה המחוזית

מצב מאושר ק.מ. 1:250

