


605822-1

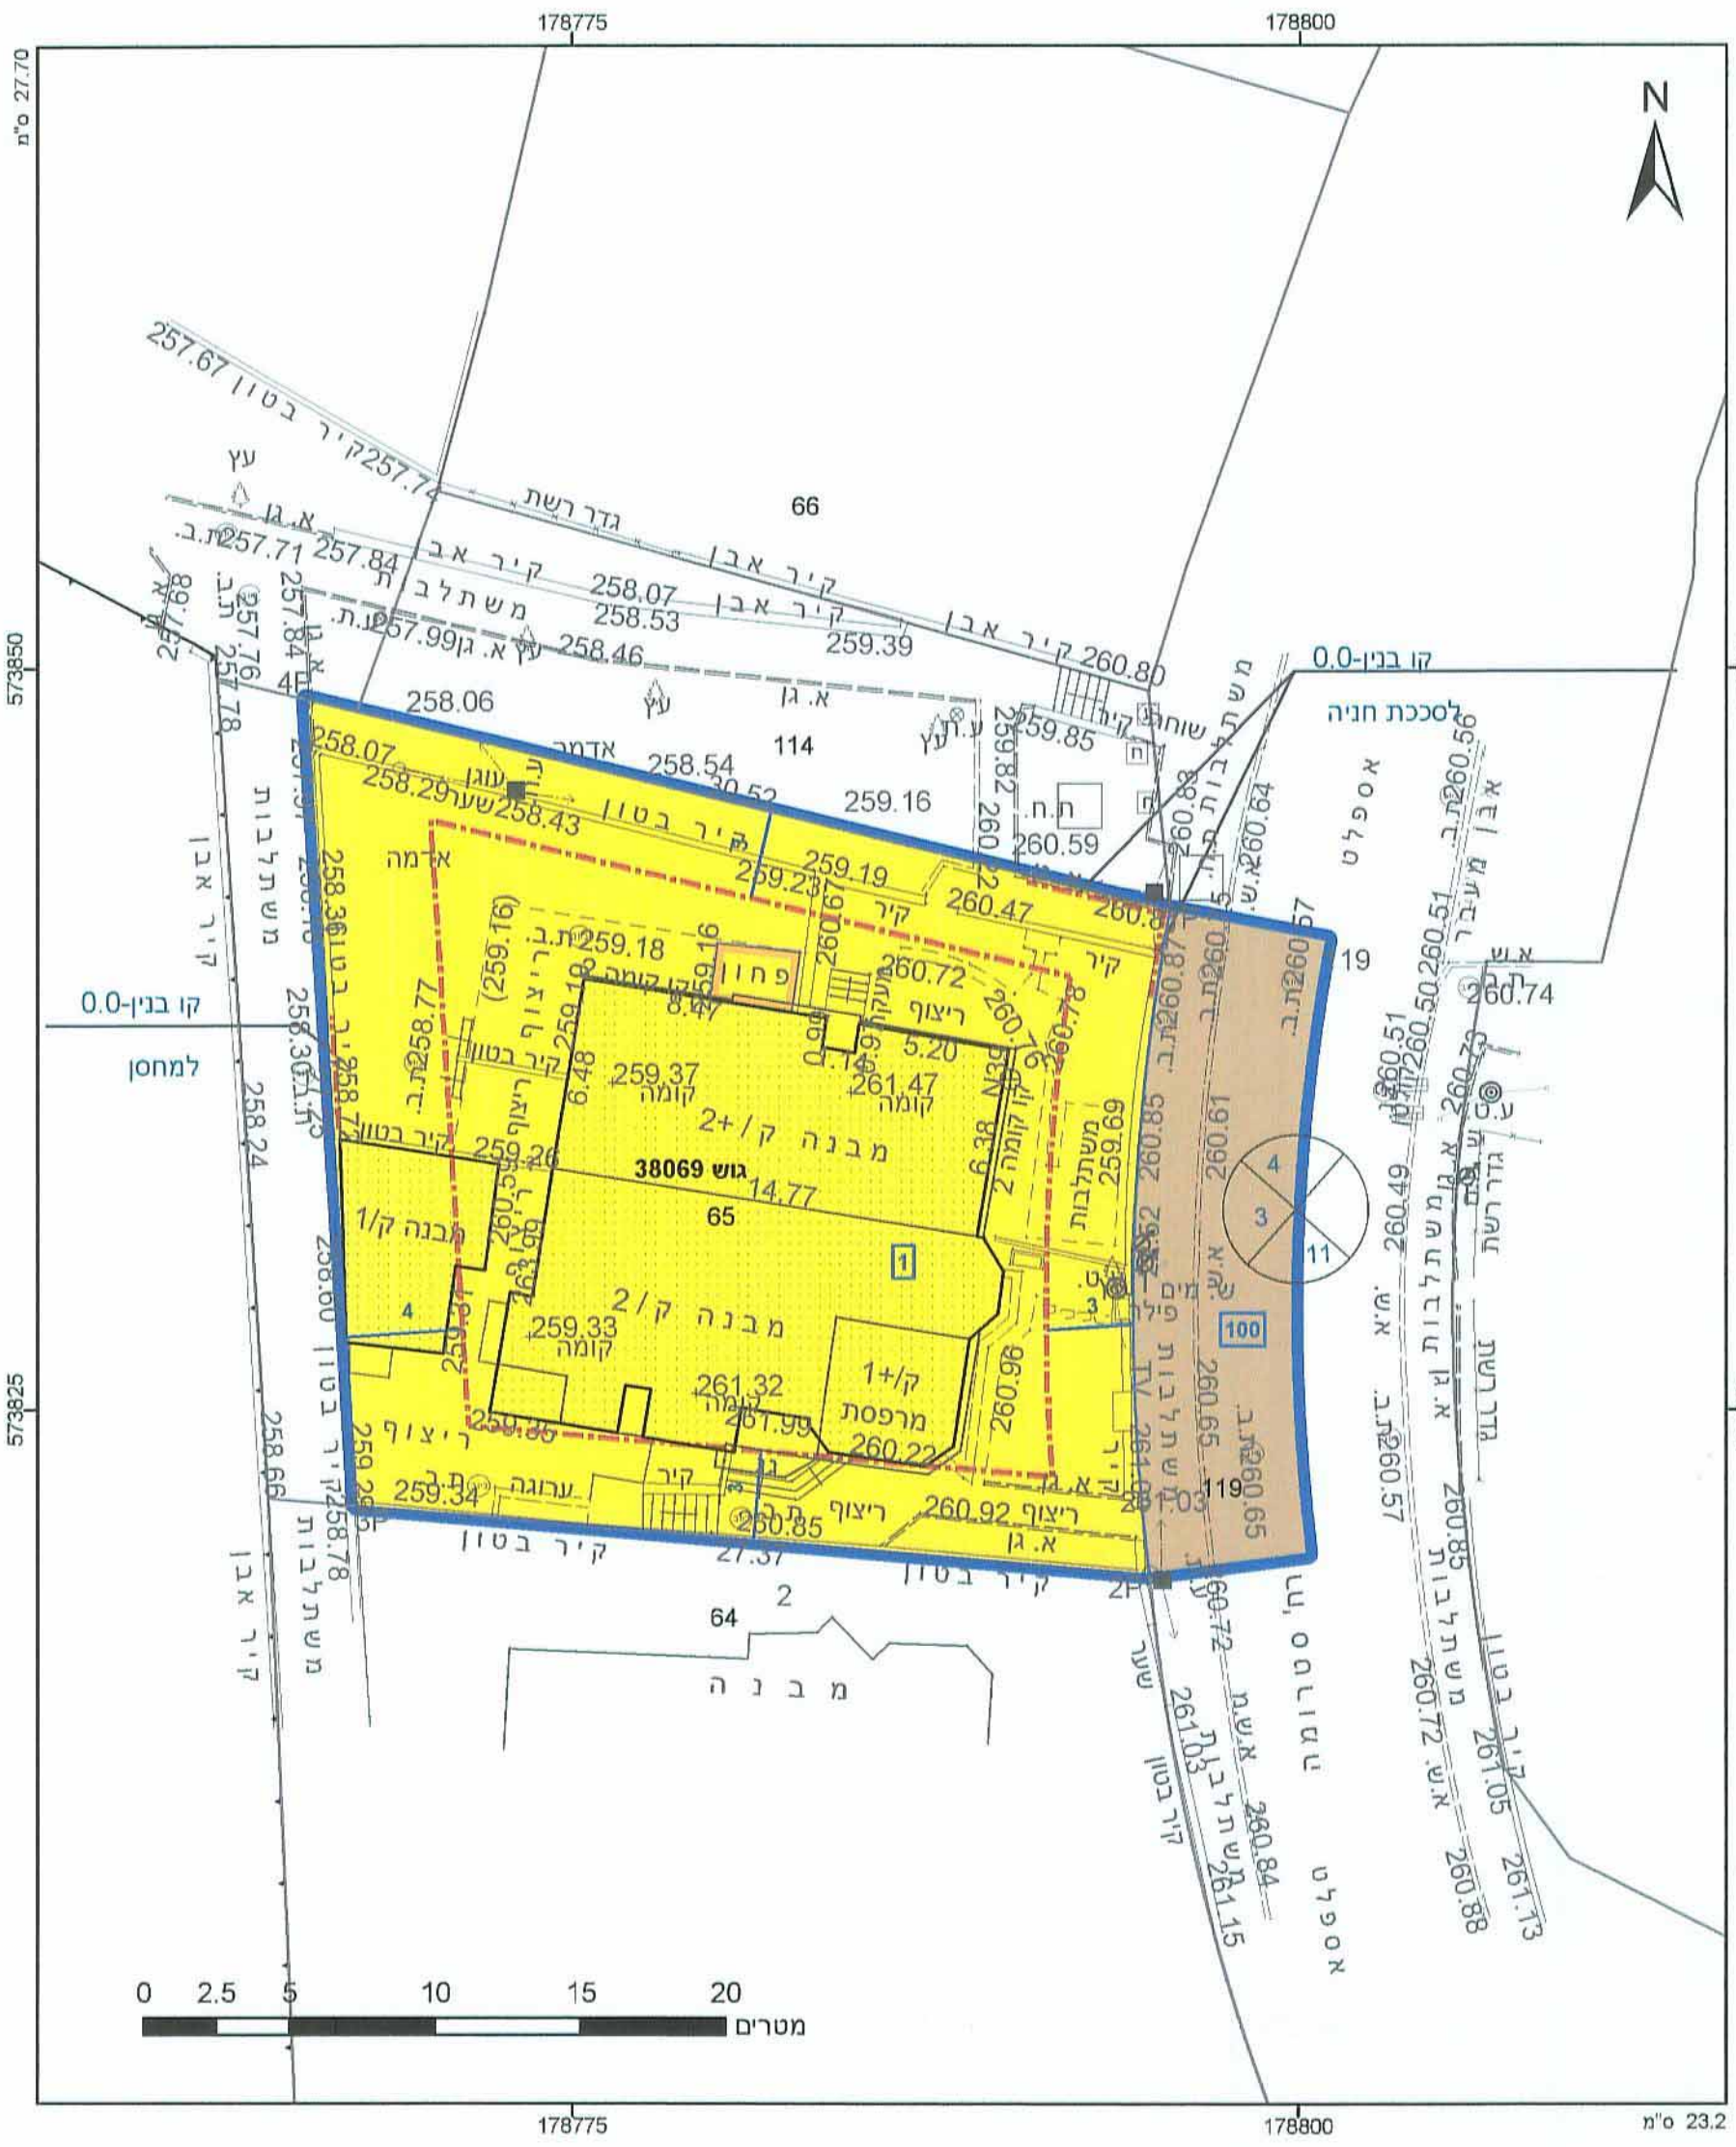

מקרא

גבול התכנית: 1234 גוש
 גוש: 1234
 מספר הדרך: 1
 מספר בנין: 2
 חזית הדרך: 3
 חזית הדרך: 4
 מספר חלקה: 5

מגורים

- דרך מאושרת
- מגורים א
- מבנה להריסה
- קו-בנין
- קו עזר
- מידות

אישורים

605-0168922

12.8.15

2015009

טל אל-על
 סגן ומיימ ראש העיר
 עיריית באר-שבע

הריני מצהיר בזאת כי המפה הטופוגרפית/המצעית המהווה רקע לתכנית זו נערכה על ידי ביום 10.09.2013 והיא הוכנה לפי הוראות נוהל מב"ת ובהתאם להוראות החוק ולתקנות המודדים שבתוקף. דיוק הקו הכחול והקדסטר: מדידה אנליטית מלאה ברמת תצ"ר

1110
 מספר רישון
 25.10.2015
 תאריך

חוק התכנון והבנייה, התשכ"ה - 1965
תכנית מפורטת

מס' 605-0168922
מגורים במגרש מס' 1,
ברח' סטרומה 39 שכ' ה',
באר שבע

מחוז	דרום
מרחב תכנון מקומי	באר שבע
רשות מקומית	באר שבע
ישוב	באר שבע
תכנית בסמכות	מקומית
איחוד וחלוקה	ללא איחוד וחלוקה
היתרים או הרשאות	תכנית שמכוחה ניתן להוציא היתרים או הרשאות
מונה תדפיס התשריט	26
מועד הפקה	14/10/2015
מהדורה	1
שלב	מליו ובאים למתן תוקף
שטח התכנית	0.81 דונם
קנה מידה	1:250

שמות וחתימות*

מגיש תכנית	רון לינשטיין	חתימה:
עורך ראשי	נסליה ליפובעקי	חתימה:

בעלי ענין בקרקע*

בעלים	תאגיד: מנהל מקרקעי ישראל	חתימה:
חוכר	רון לינשטיין	חתימה:

טבלת גושים וחלקות*

מספר גוש	מספר חלקה	מספר חלקות בחלקות
38069 <td>2015009 <td>65,119</td> </td>	2015009 <td>65,119</td>	65,119

תרשים התמצאות 1:1500

שנת צילום אוויר: 2012/2014
 רישום משרד: 02.2012