


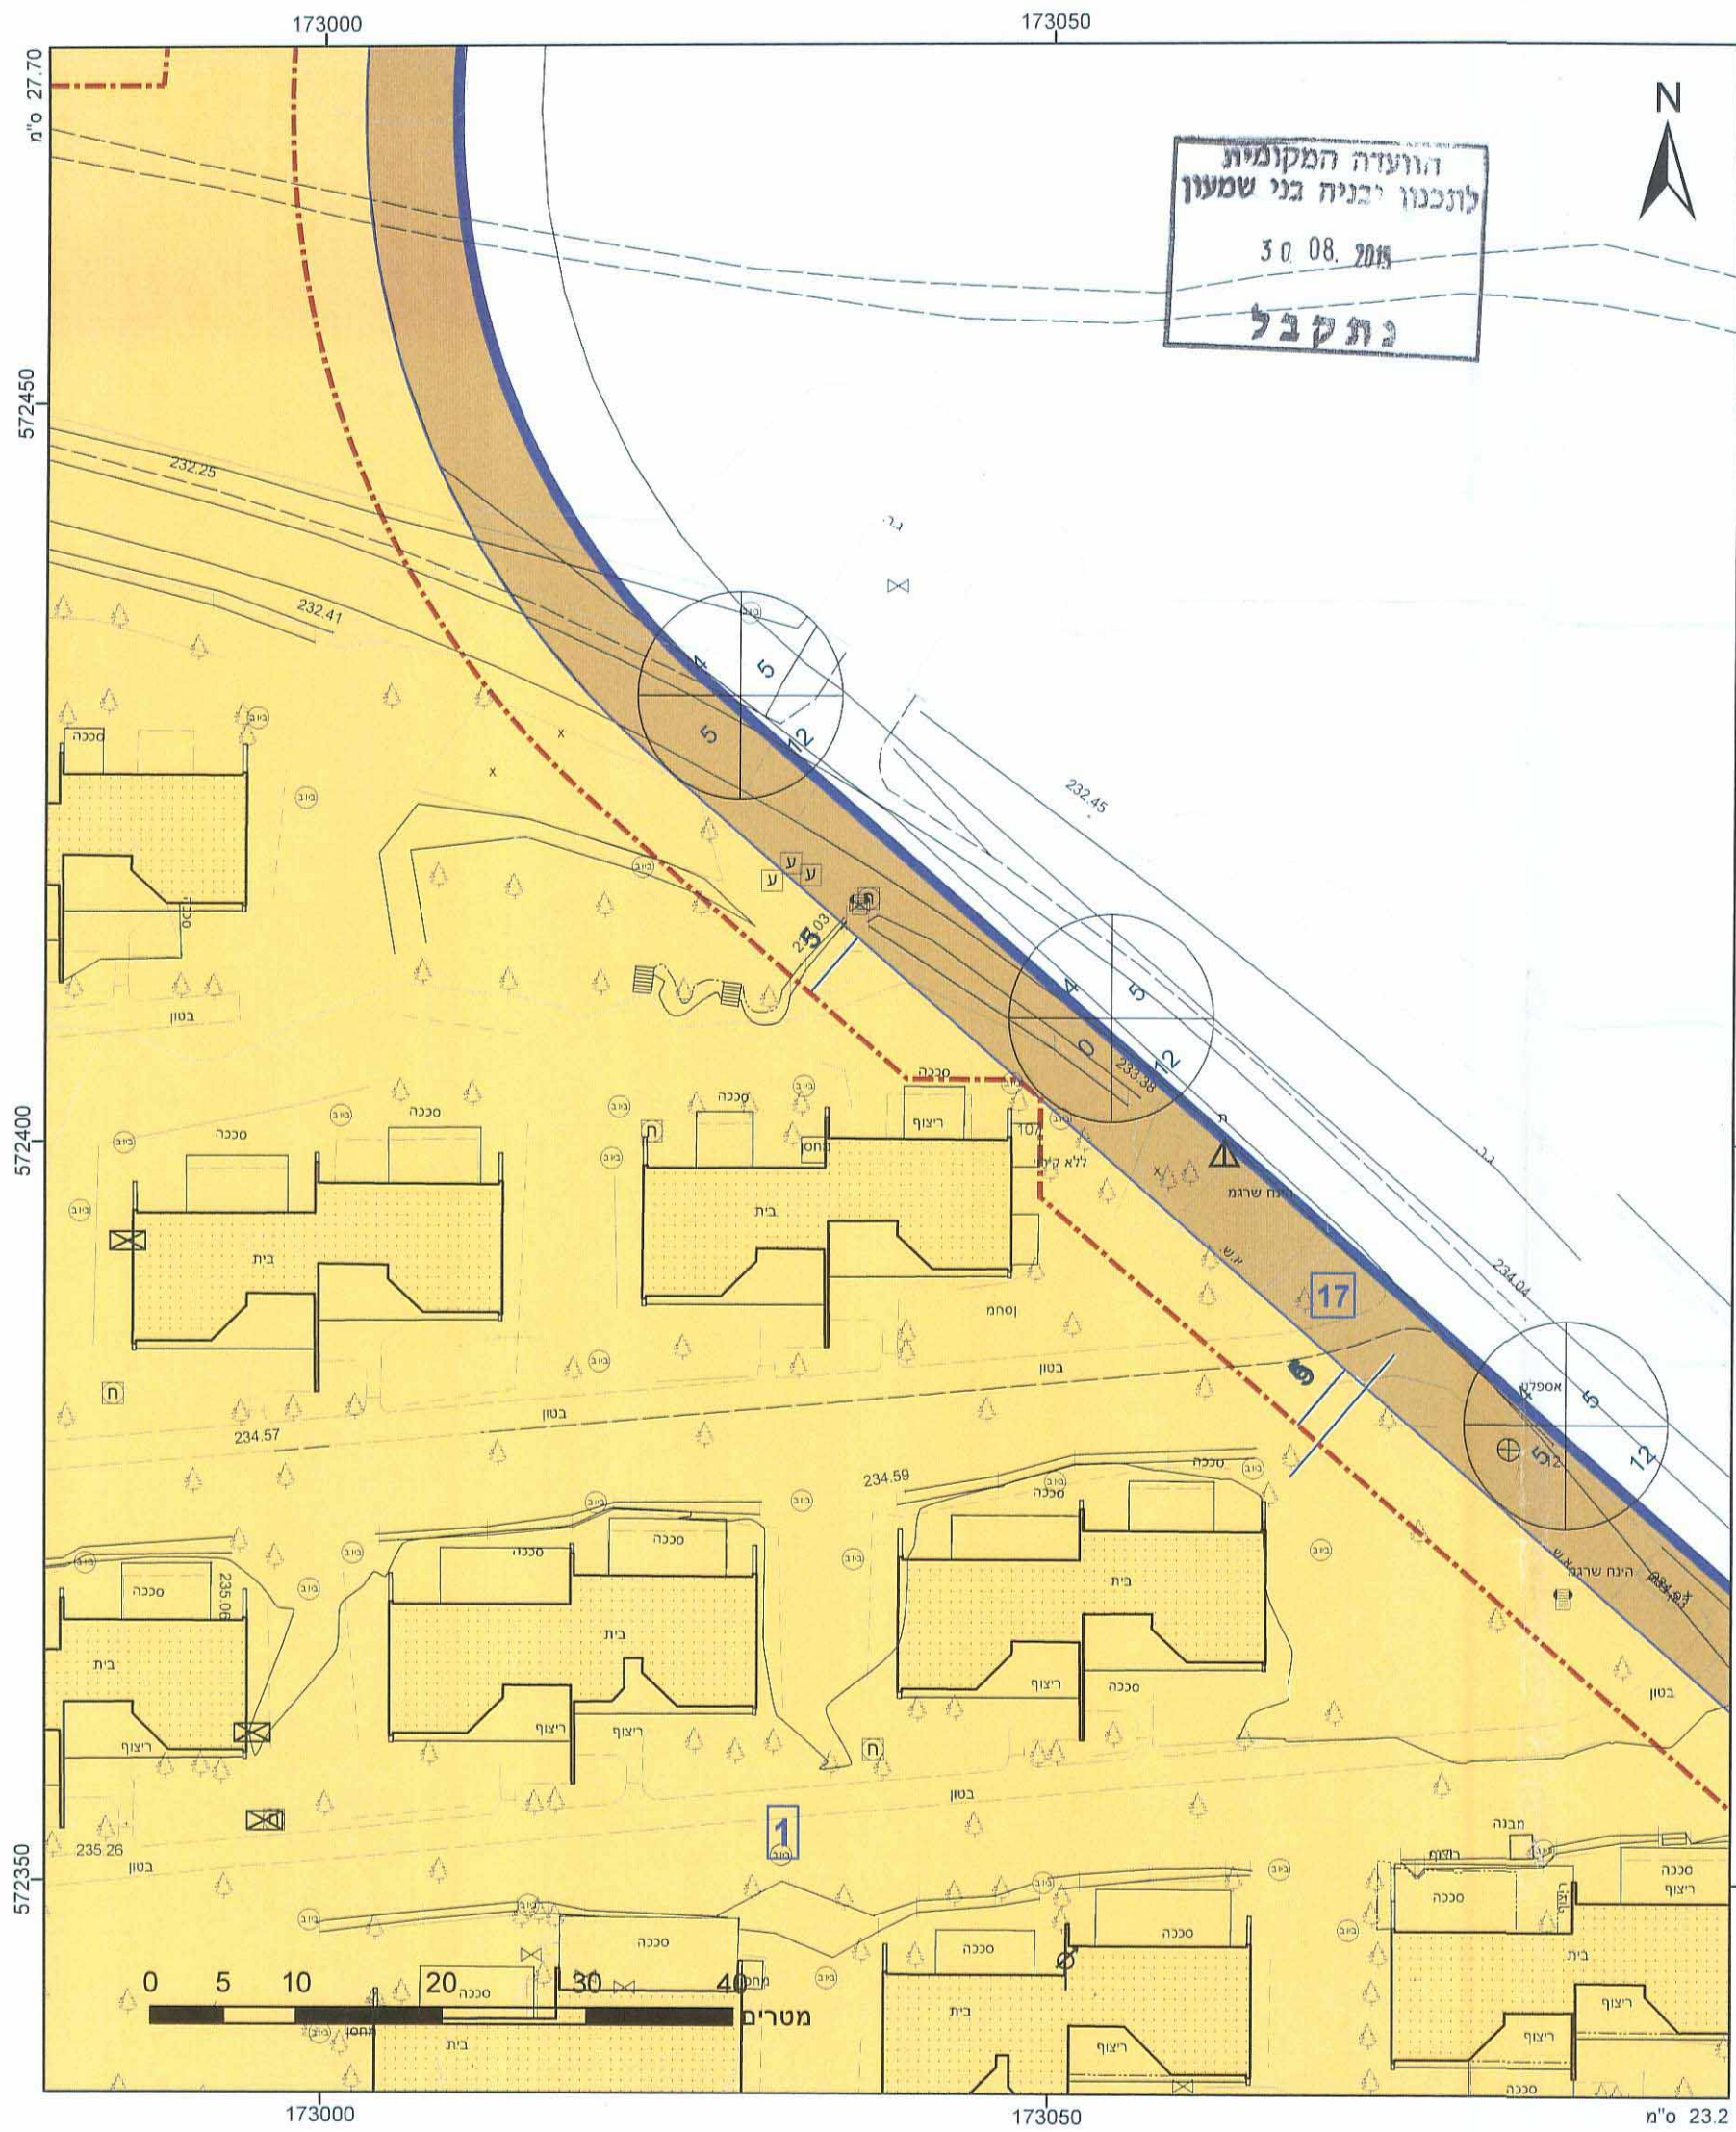

מקרא

גוש 1234
מספר חלקה 5
מספר דרך 1
מספר חלקה 2
מספר חלקה 3
מספר חלקה 4
מספר חלקה 5

דרך מאושרת
מגורים
קו-בנין
מידות

גוסטבו רוצ'מן
מנהל עסקי
קיבוץ חצרים

דורון שגב
אדריכל סטובי קוצ'מן
מס' רישון 117853
קיבוץ חצרים

אישורים

ועדה מקומית בני שמעון
אישור תכנית מס' 625-0198085
הועדה המקומית החליטה לאשר את התכנית
בישיבה מס' 2015002 ביום 16.8.15
הממונה על המחוז יו"ר הוועדה
סיגל מור
יו"ר הוועדה המקומית
לתכנון ובנייה
בני שמעון

הריני מצהיר בזאת כי המפה הטופוגרפית/המצבית המהווה רקע לתכנית זו, נערכה על ידי ביום 10/2/2014 והיא הוכנה לפי הוראות נוהל מבא"ת ובהתאם להוראות החוק ולתקנות המועדים שבתוקף. דיוק הקו הכחול והקדסטרי: קו כחול (בלבד) ברמה אנליטית
דינאלי קאניר'צ
מספר רישון 826
01-09-15
תאריך

חוק התכנון והבנייה, התשכ"ה - 1965
תכנית מפורטת

מס' 625-0198085
קבוץ חצרים שינוי קו
בנין במגרשים 1, 2, 5,
10A, 10B, 20, 60

תשריט מצב מוצע - הגדלה גיליון 1 מתוך 9

מחוז	דרום
מרחב תכנון מקומי	באר שבע, בני שמעון
רשות מקומית	בני שמעון
ישוב	חצרים
תכנית בסמכות	מקומית
איחוד וחלוקה	ללא איחוד וחלוקה
היתרים או הרשאות	תכנית שמכונה ניתן להוציא היתרים או הרשאות
מונה תדפיס התשריט	18
מועד הפקדה	06/05/2015
מהדורה	1
שלב	הגשה
שטח התכנית	358.766 דונם
קנה מידה	1:500

שמות וחתימות*

מגיש תכנית	קיבוץ חצרים קבוצת פועלים להתיישבות תאגיד חצרים קבוצת פועלים להתיישבות	חתימה:
עורך ראשי	דורון שגב תאגיד א.ב. מתכננים	חתימה:
יום	קיבוץ חצרים קבוצת פועלים להתיישבות תאגיד חצרים קבוצת פועלים להתיישבות	חתימה:

בעלי ענין בקרקע*

בעלים	רשות מקרקעי ישראל תאגיד רשות מקרקעי ישראל	חתימה:
-------	---	--------

טבלת גושים וחלקות*

מספר גוש	כל הגוש	מספר חלקות בחלקות	מספר חלקות בחלקות
100274/1	חלק	48	37, 46, 52, 60-61

