

6008228-M-8

חוק התכנון והבנייה, התשכ"ה - 1965
תכנית מפורטת

מס' 625-0198085

**קבוץ חצרים שינוי קו
בנין במגרשים 1, 2, 5,
10A, 10B, 20, 60**

תשריט מצב מוצע - הגדלה	גיליון 8 מתוך 9
מחוז	דרום
מרחב תכנון מקומי	באר שבע, בני שמעון
רשות מקומית	בני שמעון
ישוב	חצרים
תכנית בסמכות	מקומית
איחוד וחלוקה	ללא איחוד וחלוקה
היתרים או הרשאות	תכנית שמכוחה ניתן להוציא היתרים או הרשאות
מונה תדפיס התשריט	18
מועד הפקה	06/05/2015
מהדורה	1
שלב	הגשה
שטח התכנית	358.766 דונם
קנה מידה	1:500

שמות וחתימות*

מגיש תכנית	קבוץ חצרים קבוצת פועלים להתיישבות	חתימה:
עורך ראשי	תאגיד חצרים קבוצת פועלים להתיישבות	חתימה:
יום	קבוץ חצרים קבוצת פועלים להתיישבות תאגיד חצרים קבוצת פועלים להתיישבות	חתימה:

בעלי ענין בקרקע*

בעלים	רשות מקרקעי ישראל תאגיד רשות מקרקעי ישראל	חתימה:
-------	--	--------

טבלת גושים וחלקות*


מספר גוש	מספרי חלקות	מספרי חלקות בחלקייתן	מספר חלקות
100274/1	48	37,46,52,60-61	1

* כמפורט בהוראות / הודעה

תרשים התמצאות 1:3000



שנת צילום אוויר: 2012/2014
גרסת מערכת 02 2012

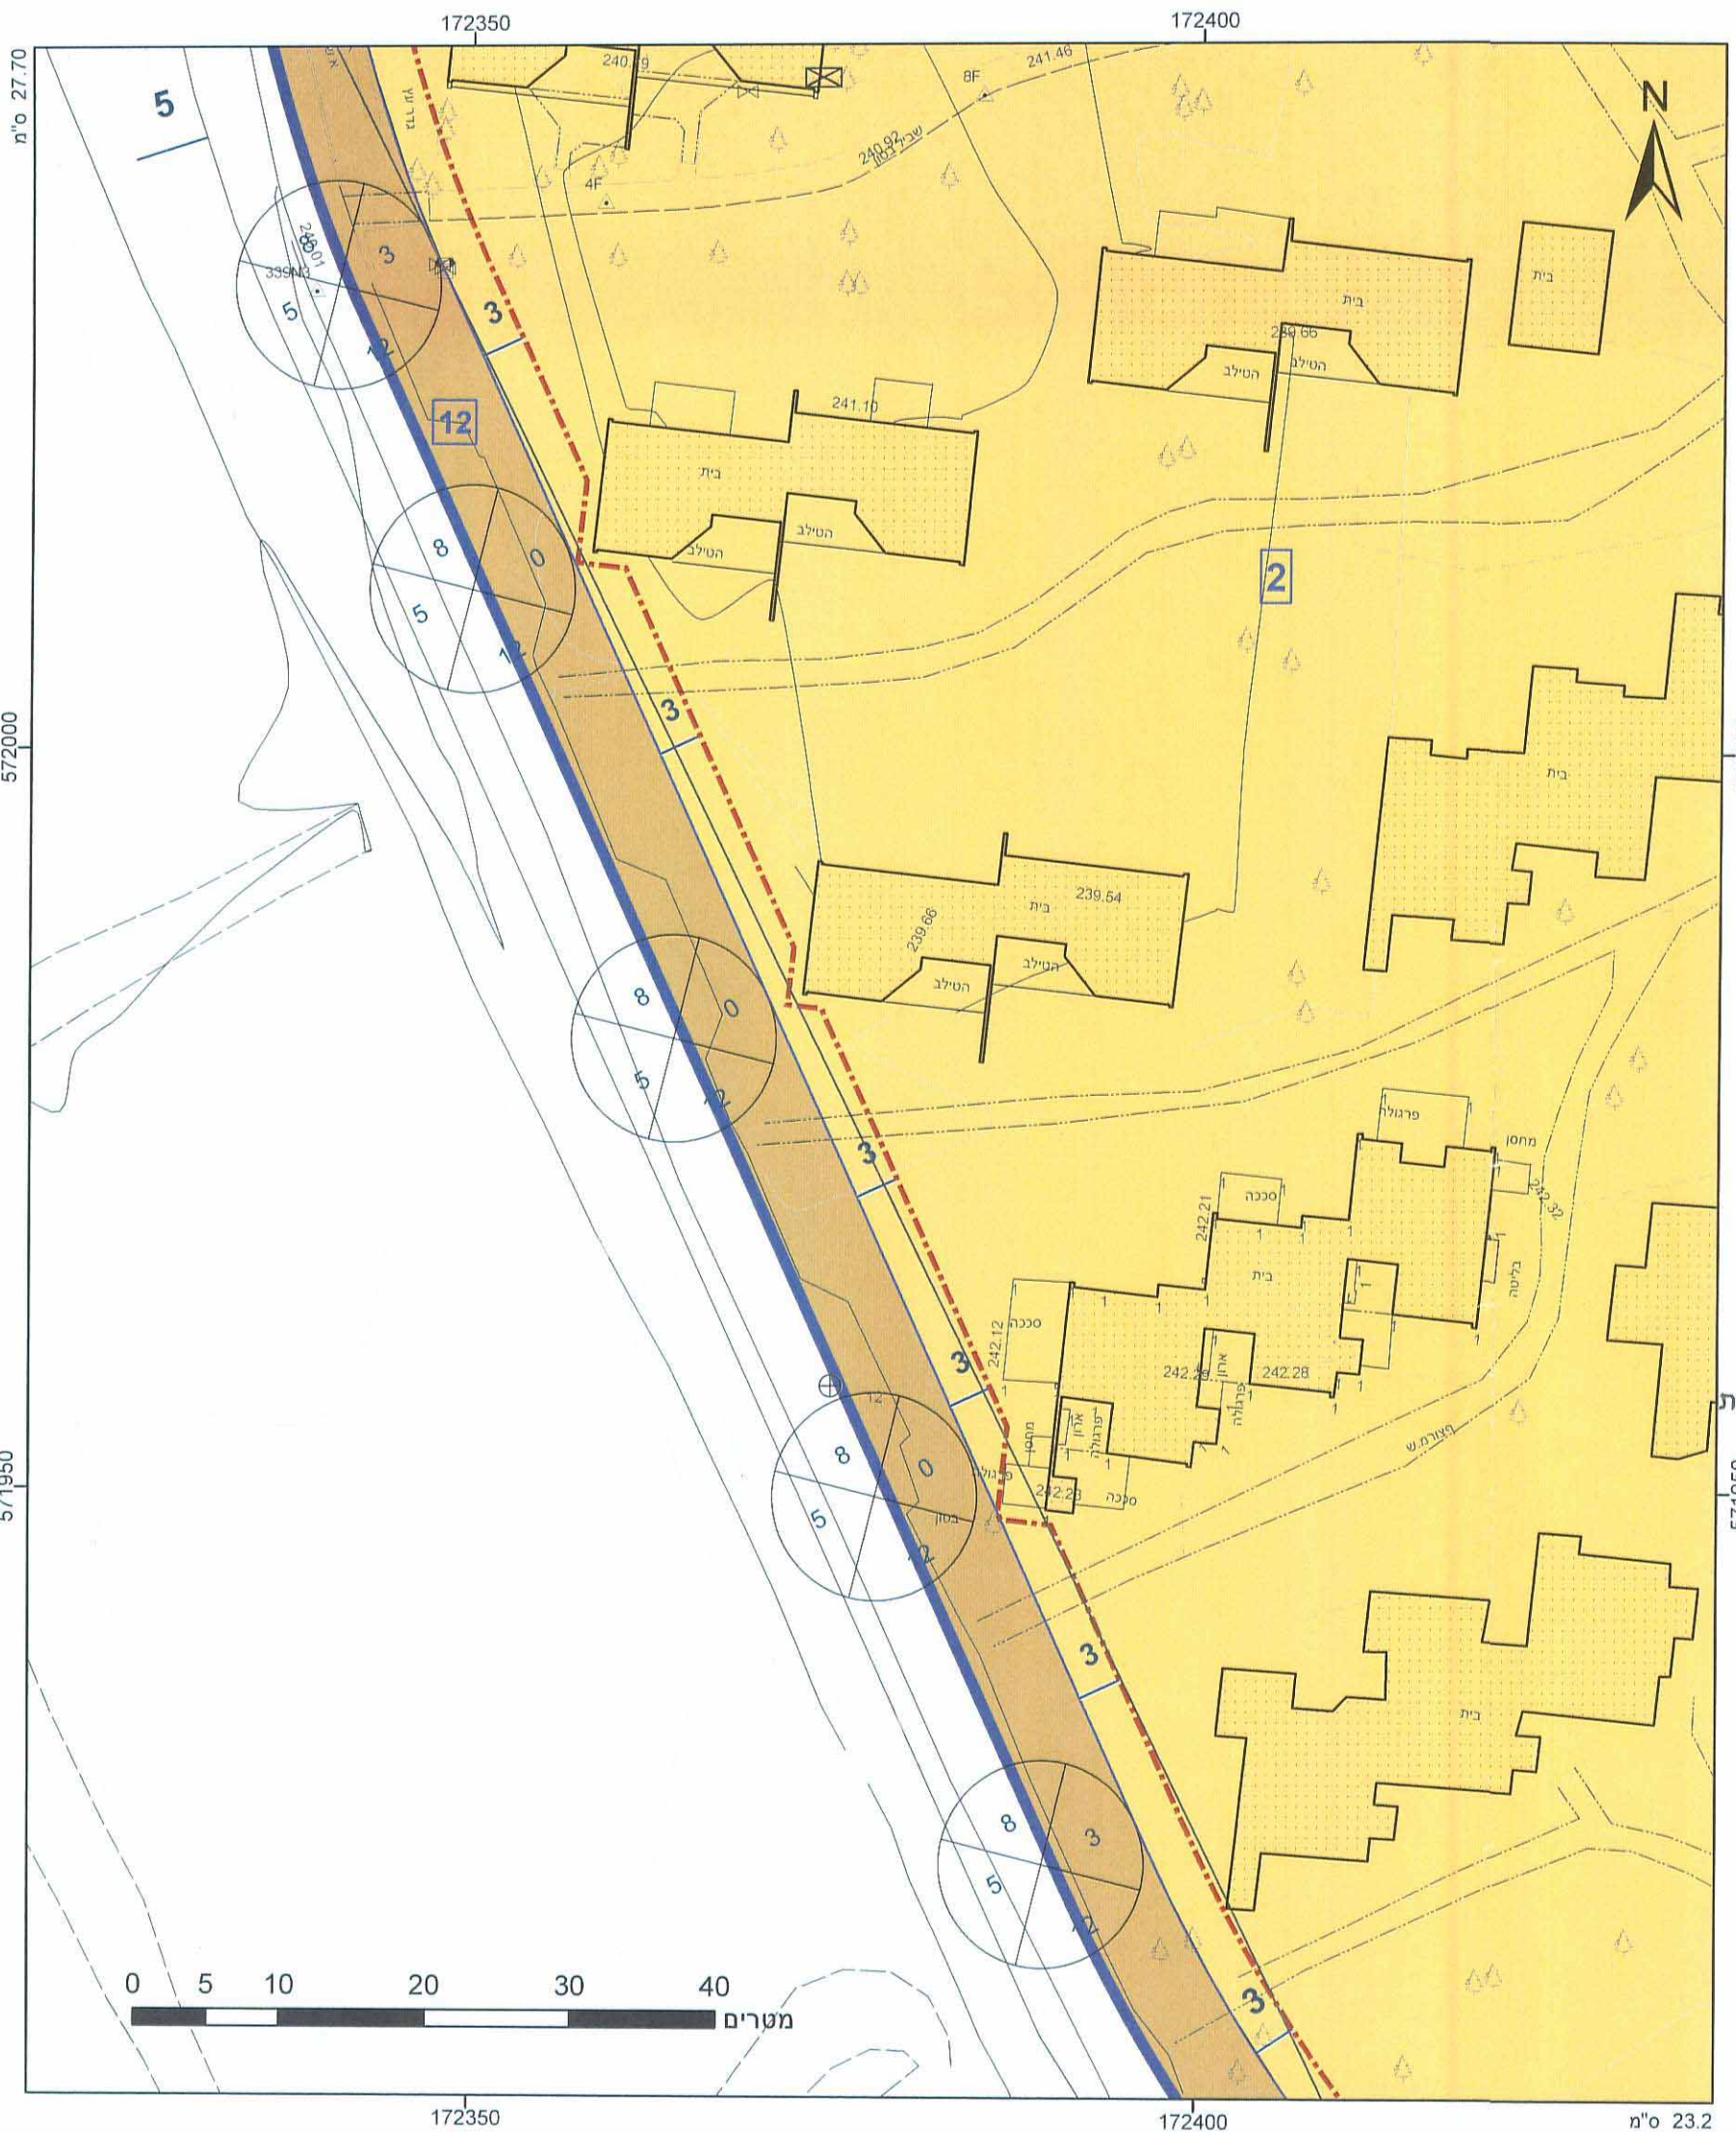

מקרא

תא שטח ומספרו	1	גבול התכנית	1234
מספר הדרך	1	גוש	1234
קווי בנין	2, 3, 4	מספר	5
חיתוך מדרג	3	גבול חלקה ומספרה	5

- דרך מאושרת
- מגורים
- קו-בנין
- מידות

גוסטבו רוצ'מן
דנה לעיסקי
קבוץ חצרים
דורון שגב
אדריכל
117853
קבוצת חצרים
אישורים
קבוץ חצרים

ועדה מקומית בני שמעון
אישור תכנית מס' 625-0198085
הועדה המקומית החליטה לאשר את התכנית
בישיבה מס' 2015002 ביום 10.8.15
הממונה על המחוז יו"ר הועדה

סיגל מורן
יו"ר הועדה המקומית
לתכנון ובניה
בטי שמעון

הריני מצהיר בזאת כי המפה הטופוגרפית/המצבית המהווה רקע לתכנית זו, נערכה על ידי ביום 10/2/2014 והיא הוכנה לפי הוראות נוהל מ"א" ובהתאם להוראות החוק ולתקנות המודדים שבתוקף. דיוק הקו הכחול והקדסטר: קו כחול (בלבד) ברמה אנליטית דינמל קאינר'צ
שם המחדש
צ'רמלה אוניד
מרתום וניהול מידע
חתימה
מ. רישיון 826

826
מספר רישיון
01-09-15
תאריך