

6008828-M-9

חוק התכנון והבנייה, התשכ"ה - 1965
תכנית מפורטת

מס' 625-0198085
קבוץ חצרים שינוי קו
בנין במגרשים 1, 2, 5,
10A, 10B, 20, 60

תשריט מצב מוצע - הגדלה	גיליון 9 מתוך 9
מחוז	דרום
מרחב תכנון מקומי	באר שבע, בני שמעון
רשות מקומית	בני שמעון
ישוב	חצרים
תכנית בסמכות	מקומית
איחוד וחלוקה	ללא איחוד וחלוקה
היתרים או הרשאות	תכנית שמכוחה ניתן להוציא היתרים או הרשאות
מונה תדפיס התשריט	18
מועד הפקה	06/05/2015
מהדורה	1
שלב	הגשה
שטח התכנית	358.766 דונם
קנה מידה	1:500

שמות וחתימות*

מגיש תכנית	קבוץ חצרים קבוצת פעילים להתיישבות תאגיד חצרים קבוצת פעילים להתיישבות
עורך ראשי	תאגיד א.ב. מתכננים
יזם	קבוץ חצרים קבוצת פעילים להתיישבות תאגיד חצרים קבוצת פעילים להתיישבות
חתימה:	

בעלי ענין בקרקע*

בעלים	רשות מקרקעי ישראל תאגיד רשות מקרקעי ישראל
חתימה:	

טבלת גושים וחלקות*

מספר גוש	כל הגוש / חלק	מספרי חלקות בשלמותן	מספרי חלקות בחלקיותן
100274/1	48 חלק		37,46,52,60-61

* כמפורט בהוראות / הודעה
תרשים התמצאות 1:3000



שנת צילום אוויר: 2012/2014
גרסת מערכת 02.2012

מקרא

גבול התכנית	1
גוש 1234	גוש
מספר הידר	1
קווי בנין	2
רוחב הידר	3
מספר חלקה	5
מספרה	

■ בית קברות
■ דרך מאושרת
--- קו-בנין
--- מידות


גוסטבו רוצ'מן
מנהל איסקי
קבוץ חצרים

צוות שגב
אביביל
17853
גוסטבו רוצ'מן
מנהל איסקי
קבוץ חצרים

ועדה מקומית בני שמעון
אישור תכנית מס' 625-0198085
הועדה המקומית החליטה לאשר את התכנית
בישיבה מס' 15002 ביום 16.8.15
לשם 1

הממונה על המחוז יו"ר הועדה המקומית
יחיד הוועדה המקומית לתכנון ובניה
בני שמעון

הריני מצהיר בזאת כי המפה הטופוגרפית/המצבית המהווה רקע לתכנית זו, נערכה על ידי ביום 10/2/2014 והיא הוכנה לפי הוראות נוהל מב"ת ובהתאם להוראות החוק ולתקנות המודדים שבתוקף. דיוק הקו הכחול והקדסטר: קו כחול (בלבד) ברמה אנליטית דינמל קאינר'צ שם קמנד'ר 826 מספר רישון 01-09-15 תאריך

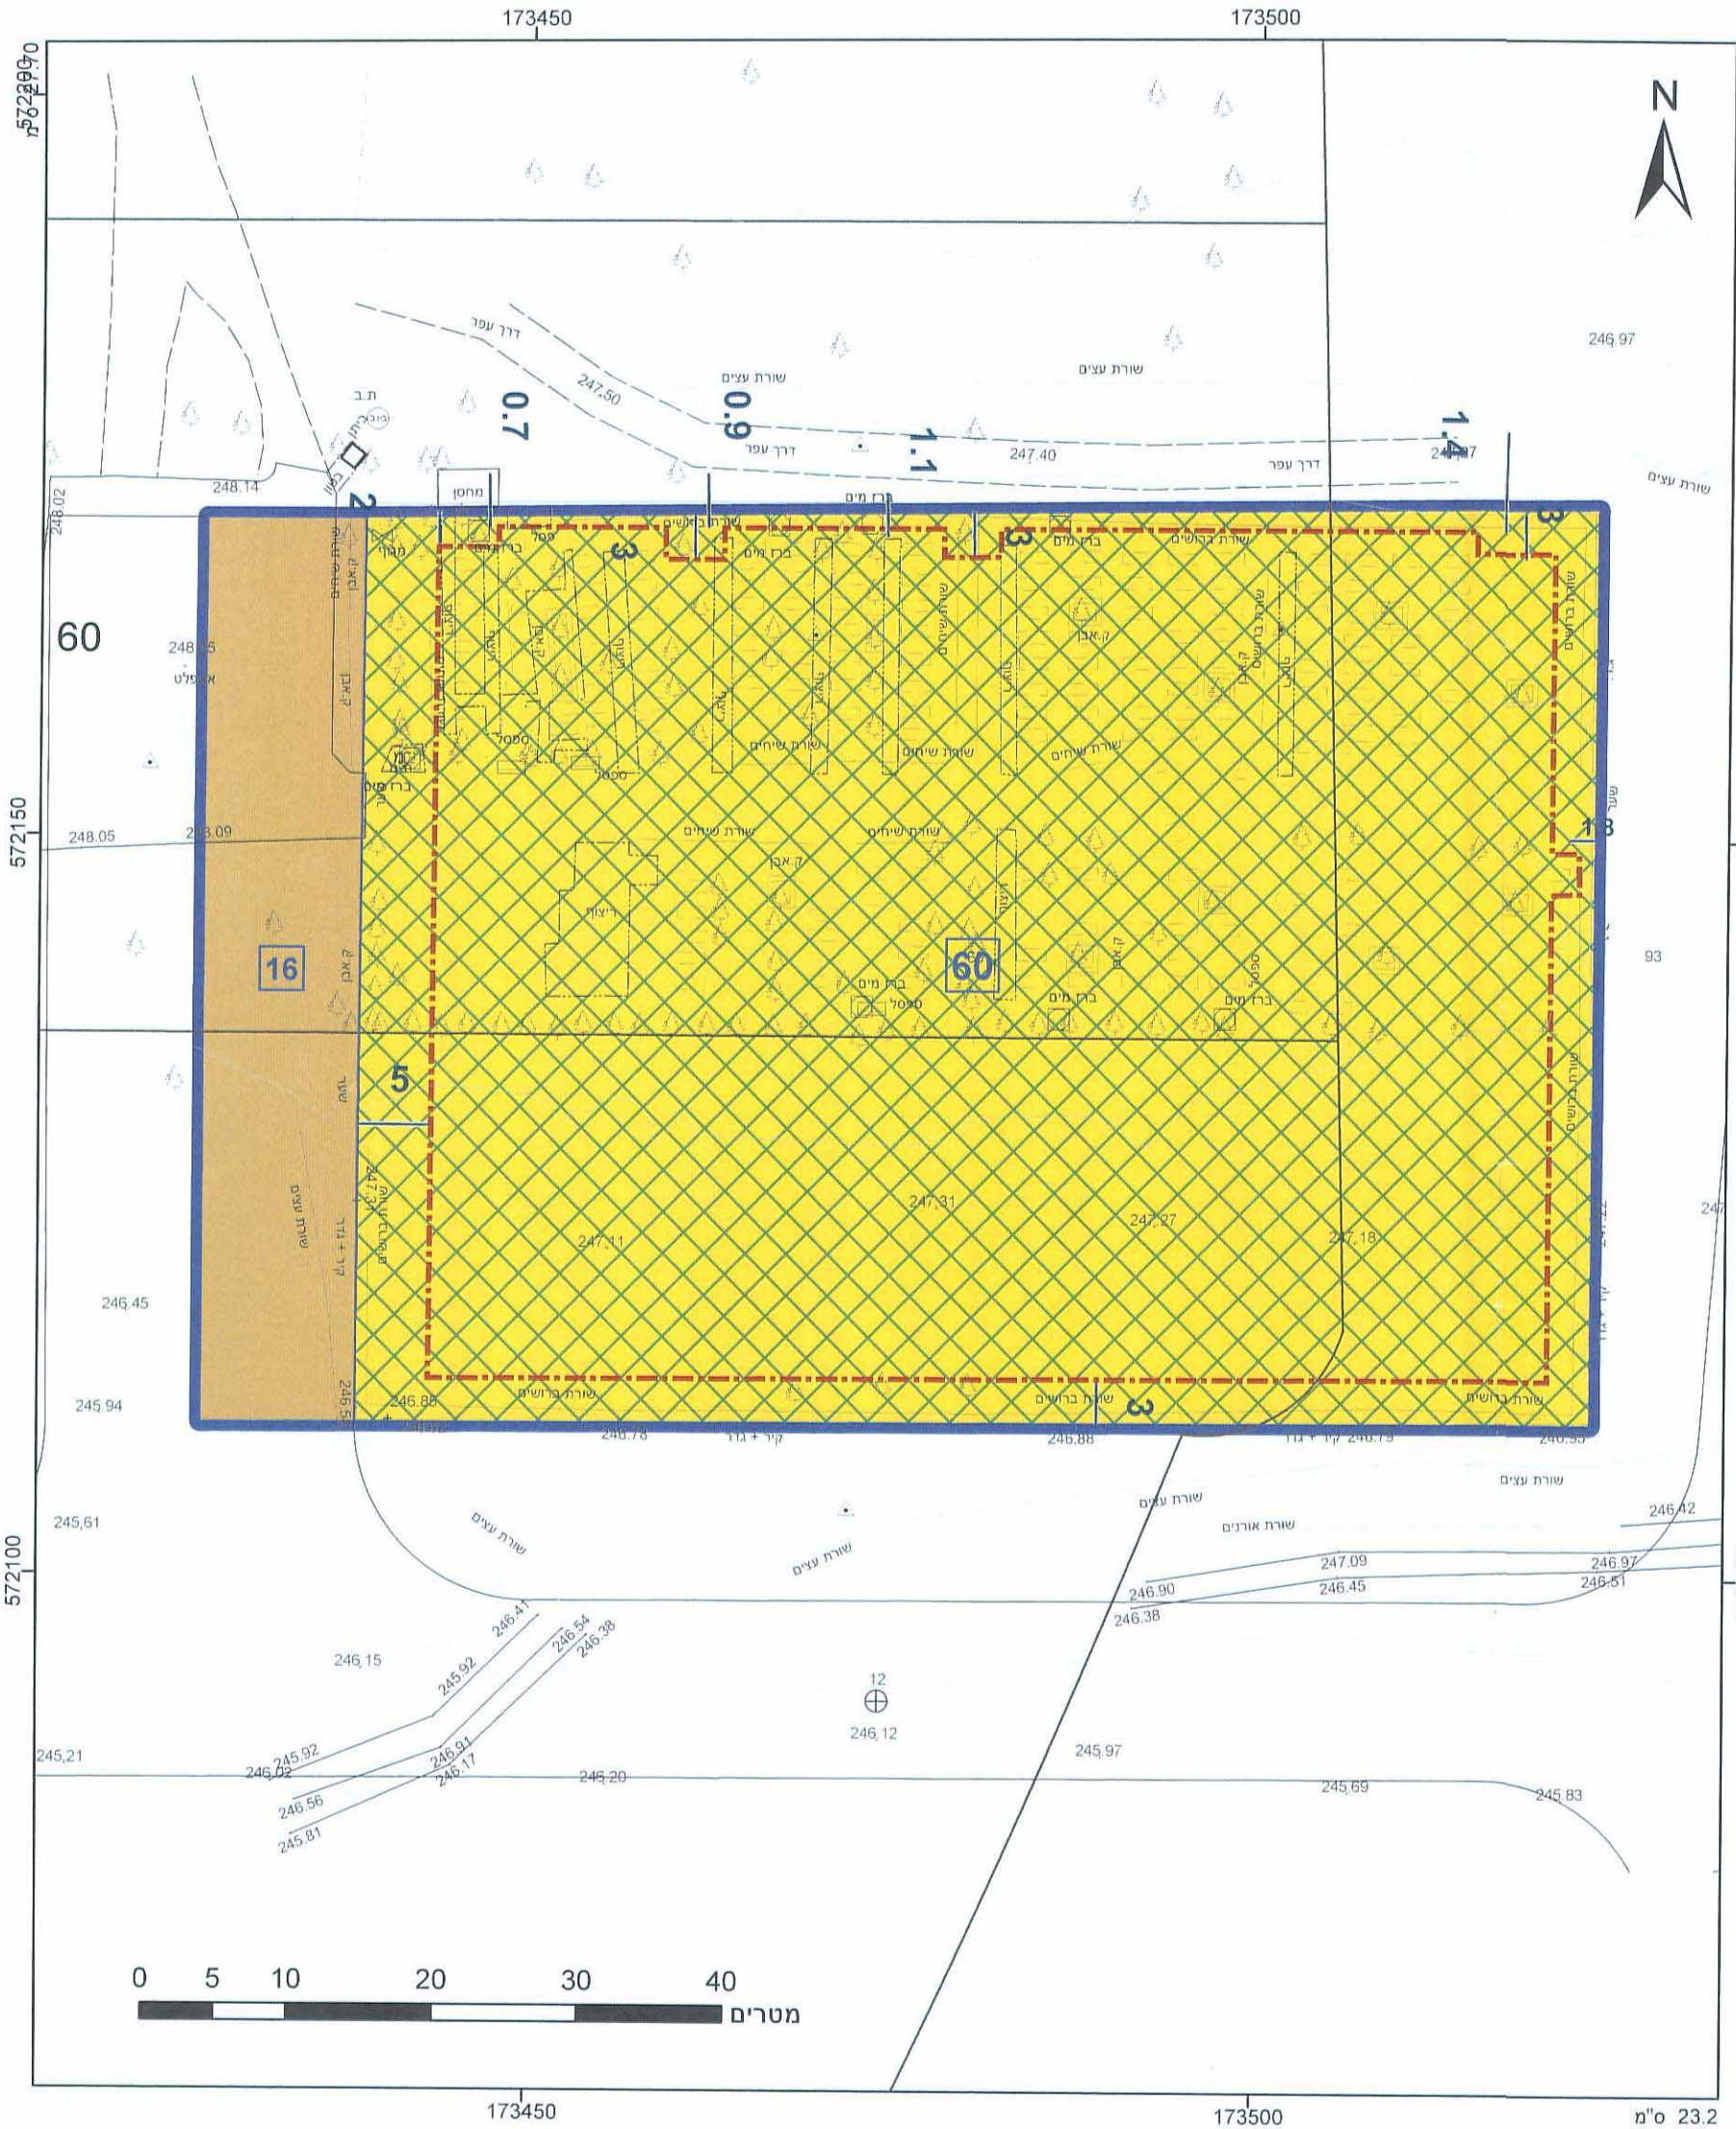

מ"ס 23.2