


# מצב מאושר

נספח לתכנית מס' 601-0269704

בית אבות אופקים

גליון 1 מתוך 1


| תחולה               | מנחה                                                     |
|---------------------|----------------------------------------------------------|
| תיאור               | שינוי לתכנית 111/102/03/23<br>שינוי לתכנית 128/102/03/23 |
| תאריך עריכת הנספח   | 13/05/2015                                               |
| קני"מ               | 1:1000                                                   |
| תרשימים נוספים      | קני"מ                                                    |
| תרשים התמצאות כללית | 1:50,000                                                 |
| תרשים סביבה         | 1:5000                                                   |
| שם תרשים            |                                                          |
| שמות וזחתימות:      |                                                          |
| עורך הנספח          | שם: ישראל מסילסי<br>תאגיד: מסילסי אדריכלים בע"מ          |
| חתימה:              | ישראל מסילסי<br>אדריכל<br>מ.ד. 04400                     |

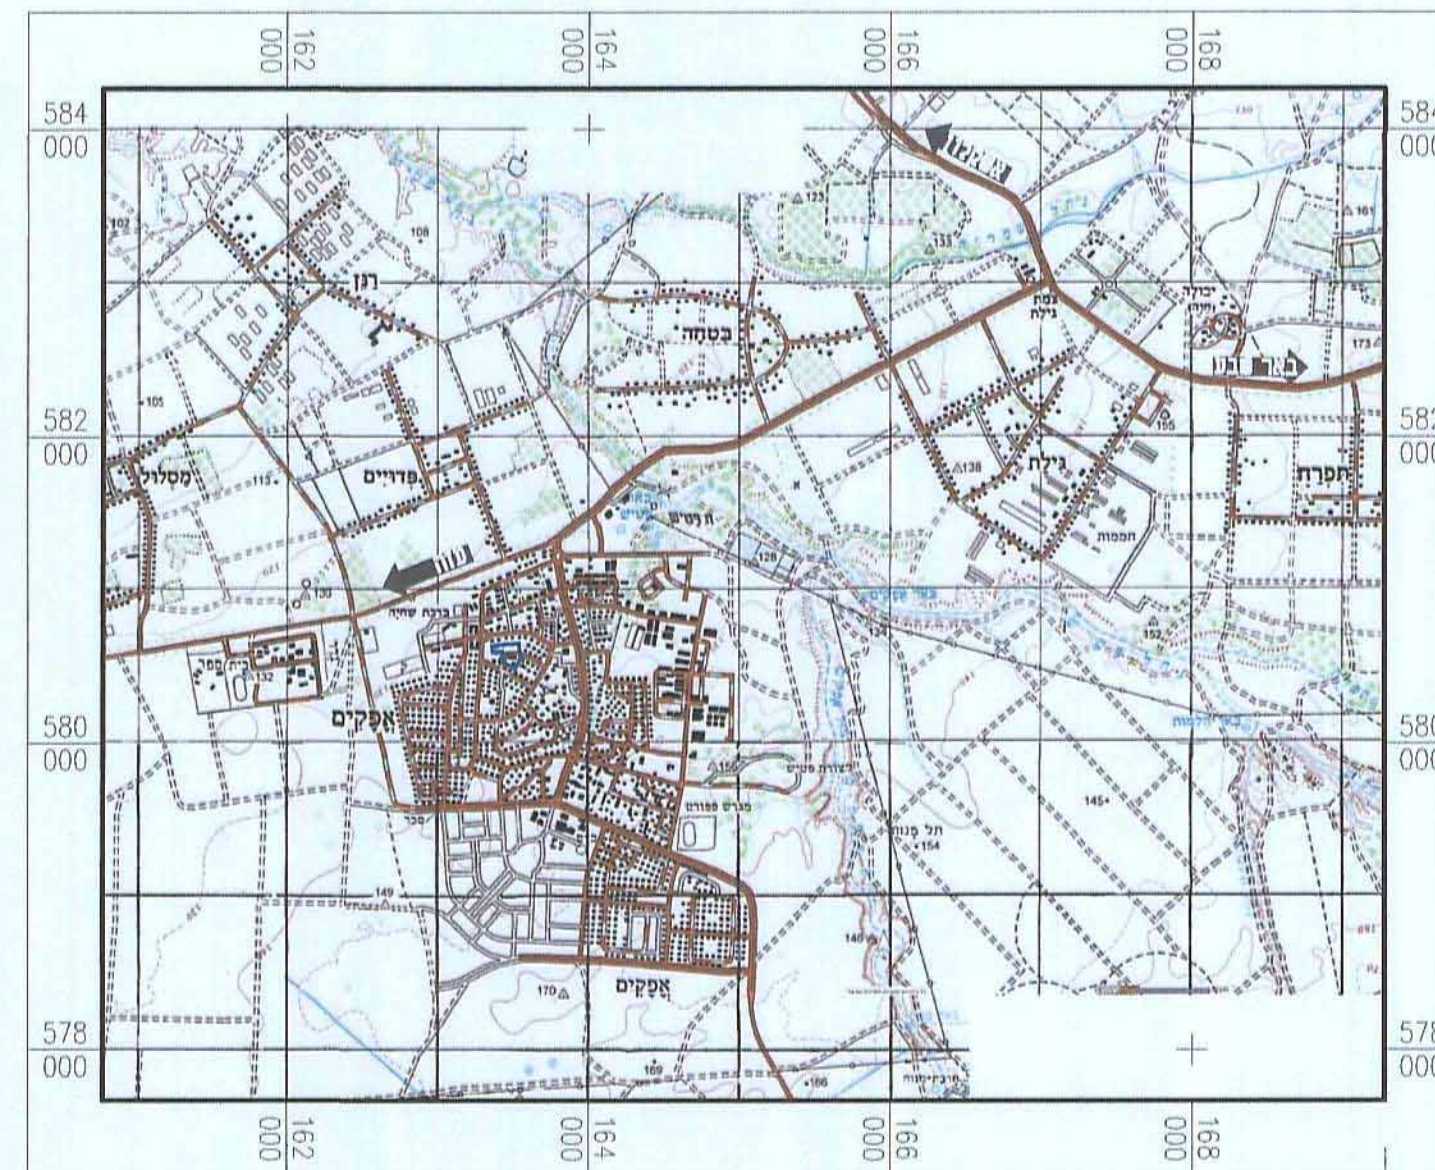

תרשים התמצאות כללית  
קני"מ 1:50,000



תרשים סביבה עפ"י ת.מתאר מס' 2/101/02/23  
קני"מ 1:5000

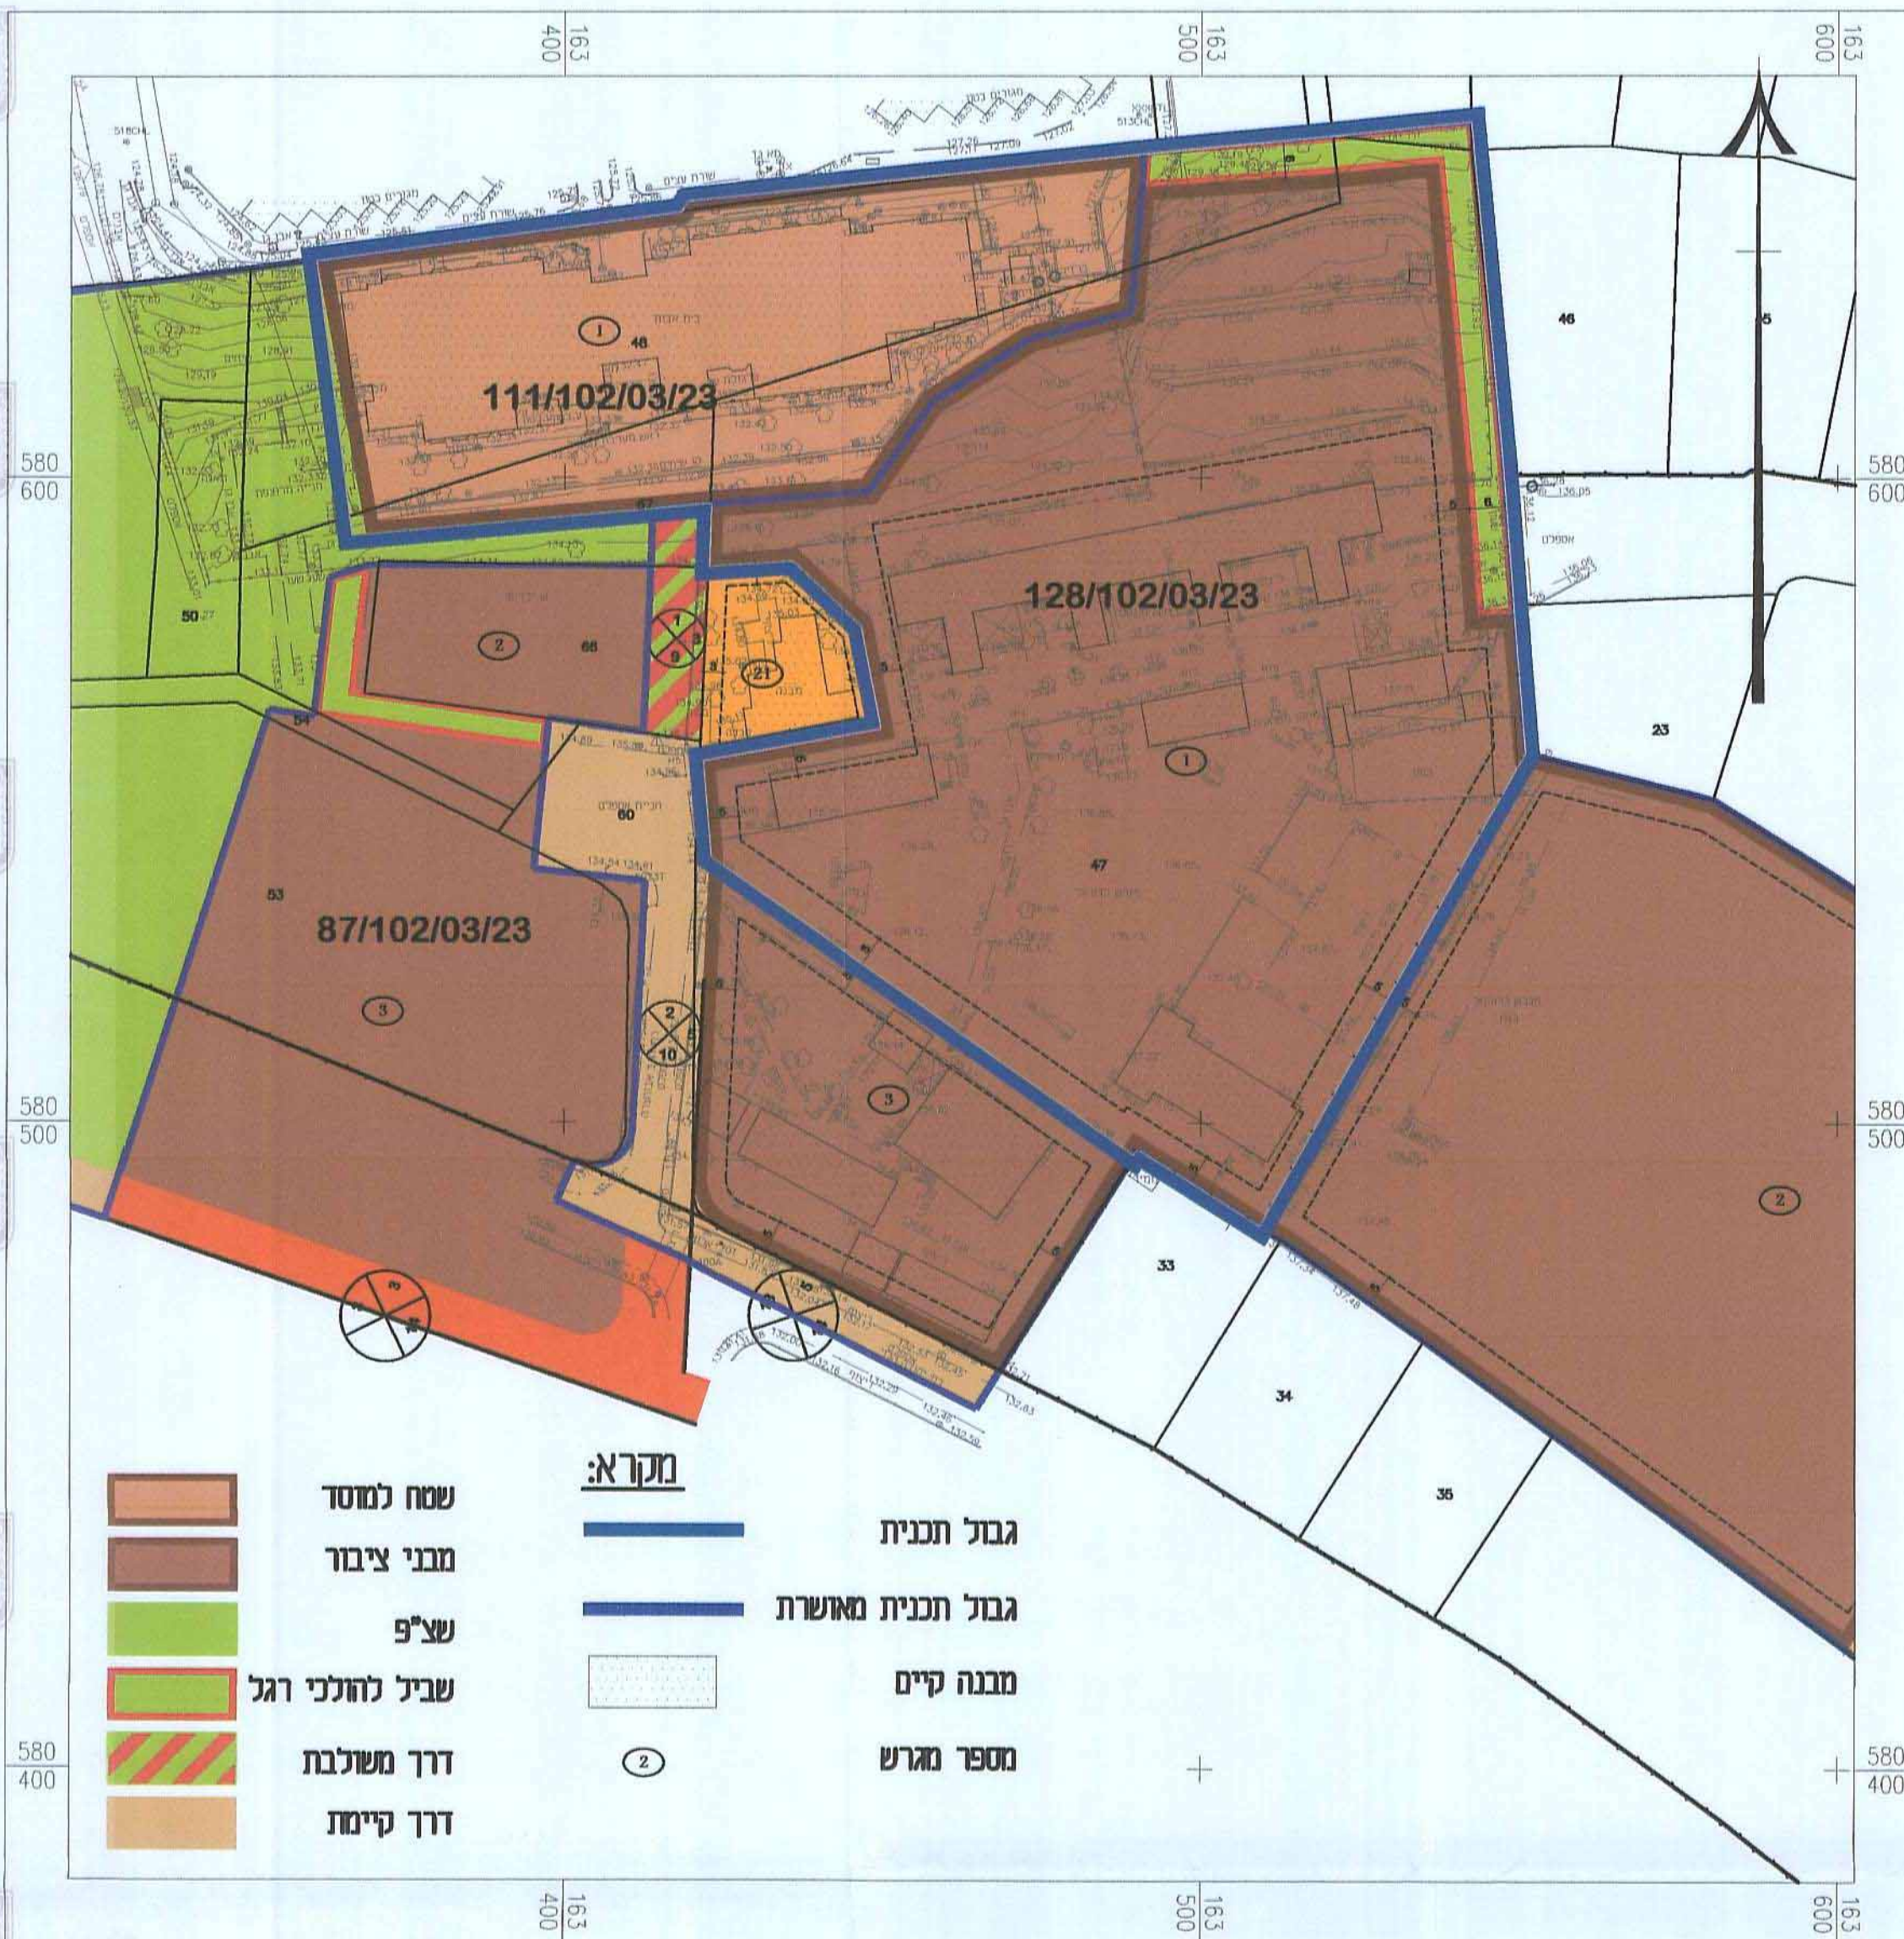

## מקרא:

- שטח למסד
- מבני ציבור
- שצ"פ
- שביל להולכי רגל
- דרך משולבת
- דרך קיימת
- גבול תכנית
- גבול תכנית מאושרת
- מבנה קיים
- מספר מדרש



אברהם דייטש  
סגן ראש העיר