



תרשים התמצאות כללית קנ"מ 1:10,000



תרשים סביבה קרובה קנ"מ 1:2500

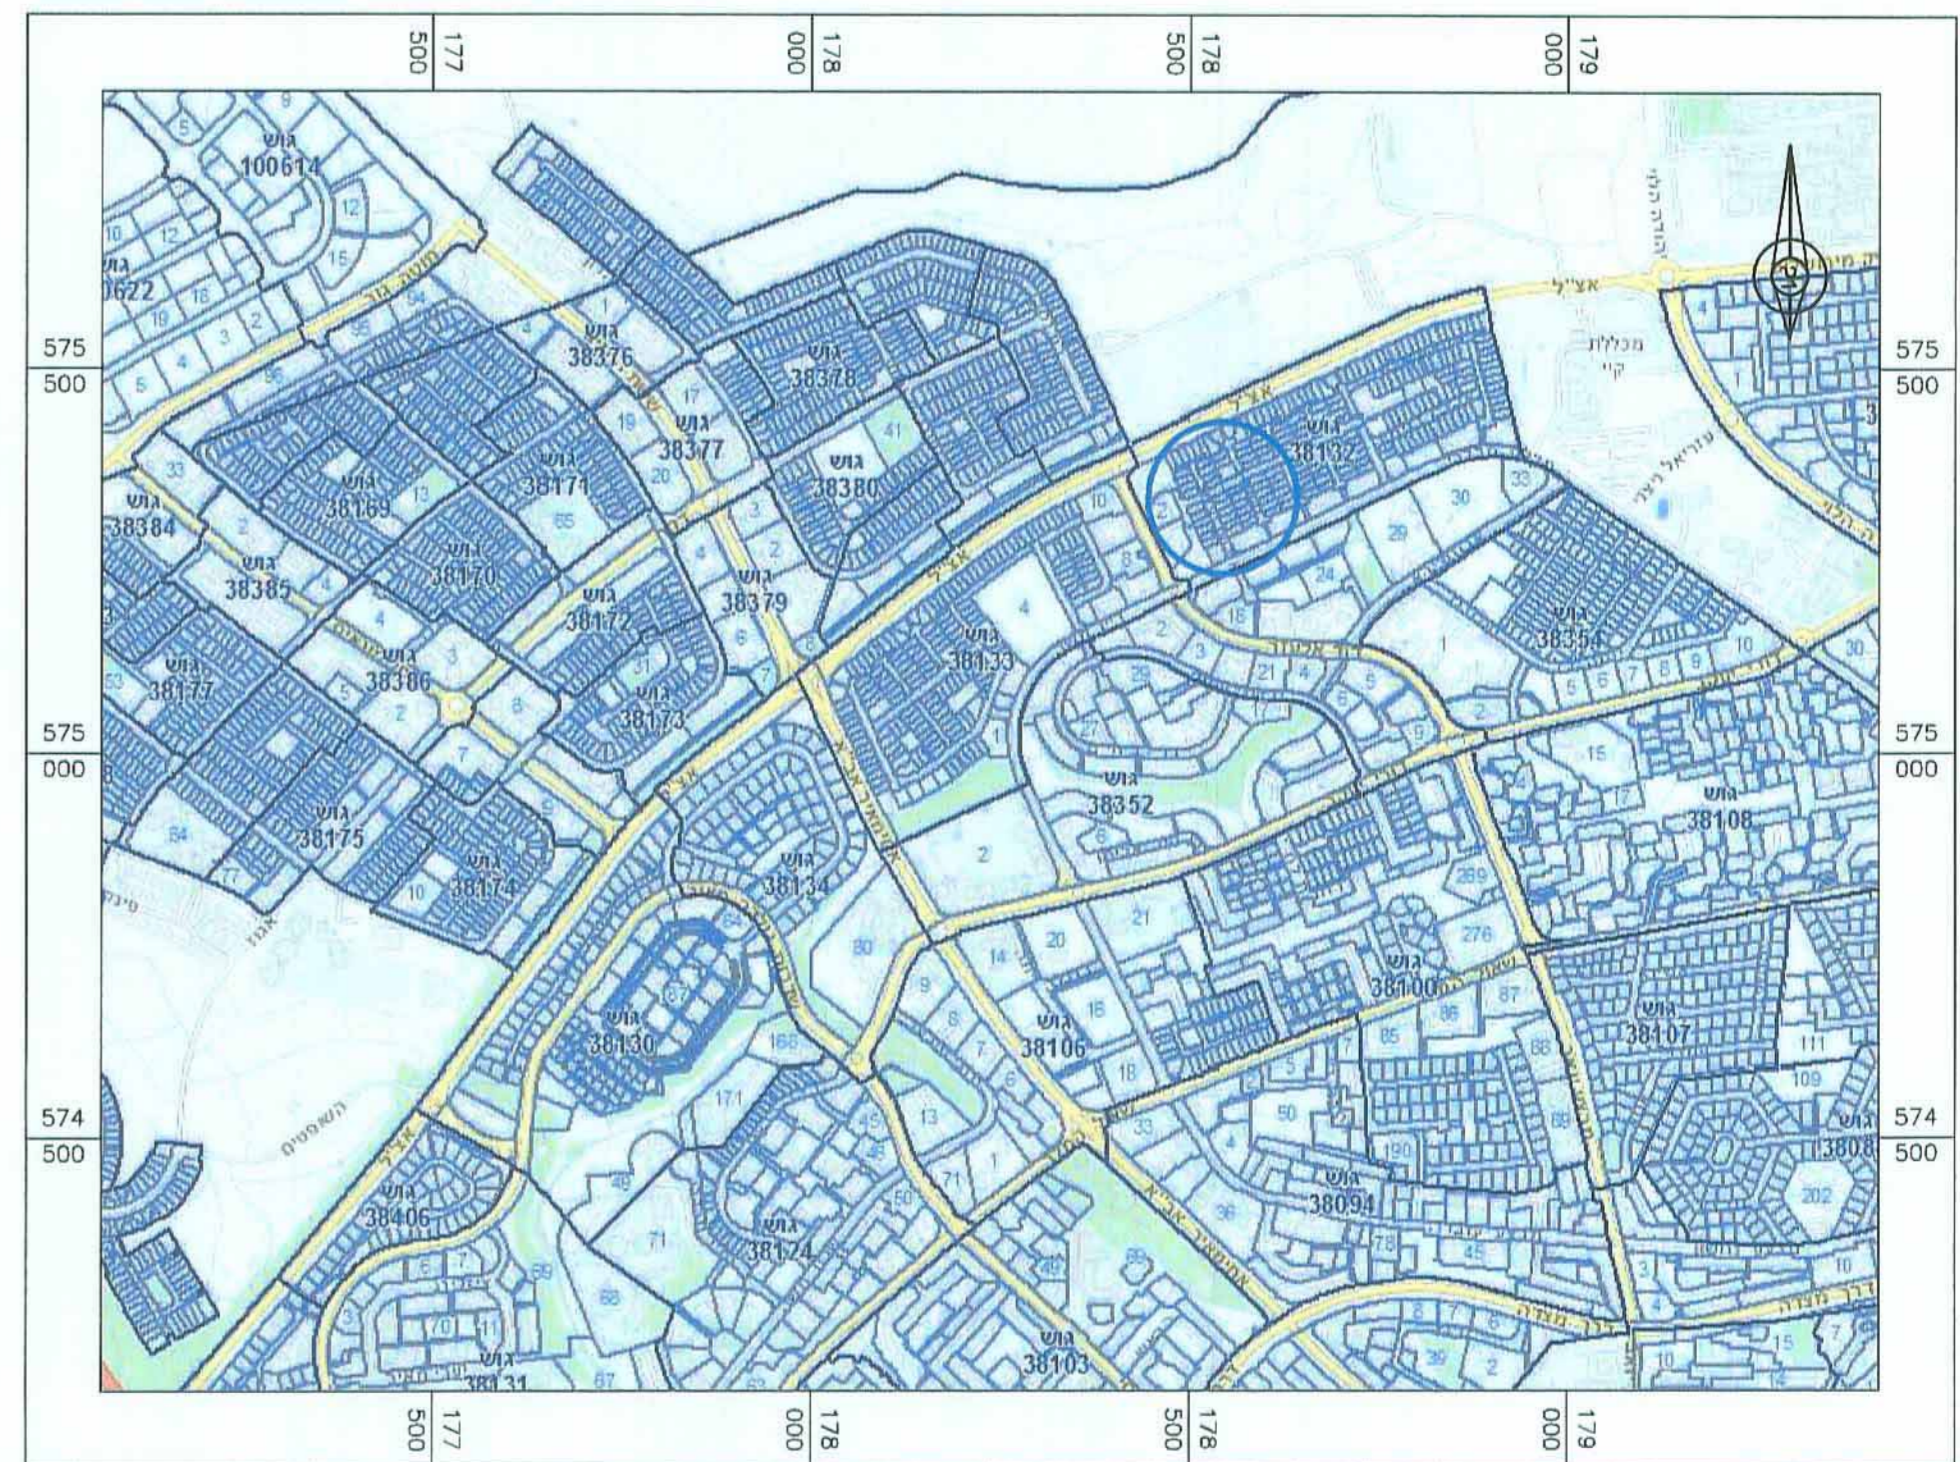

מצב מאושר קנ"מ 1:250

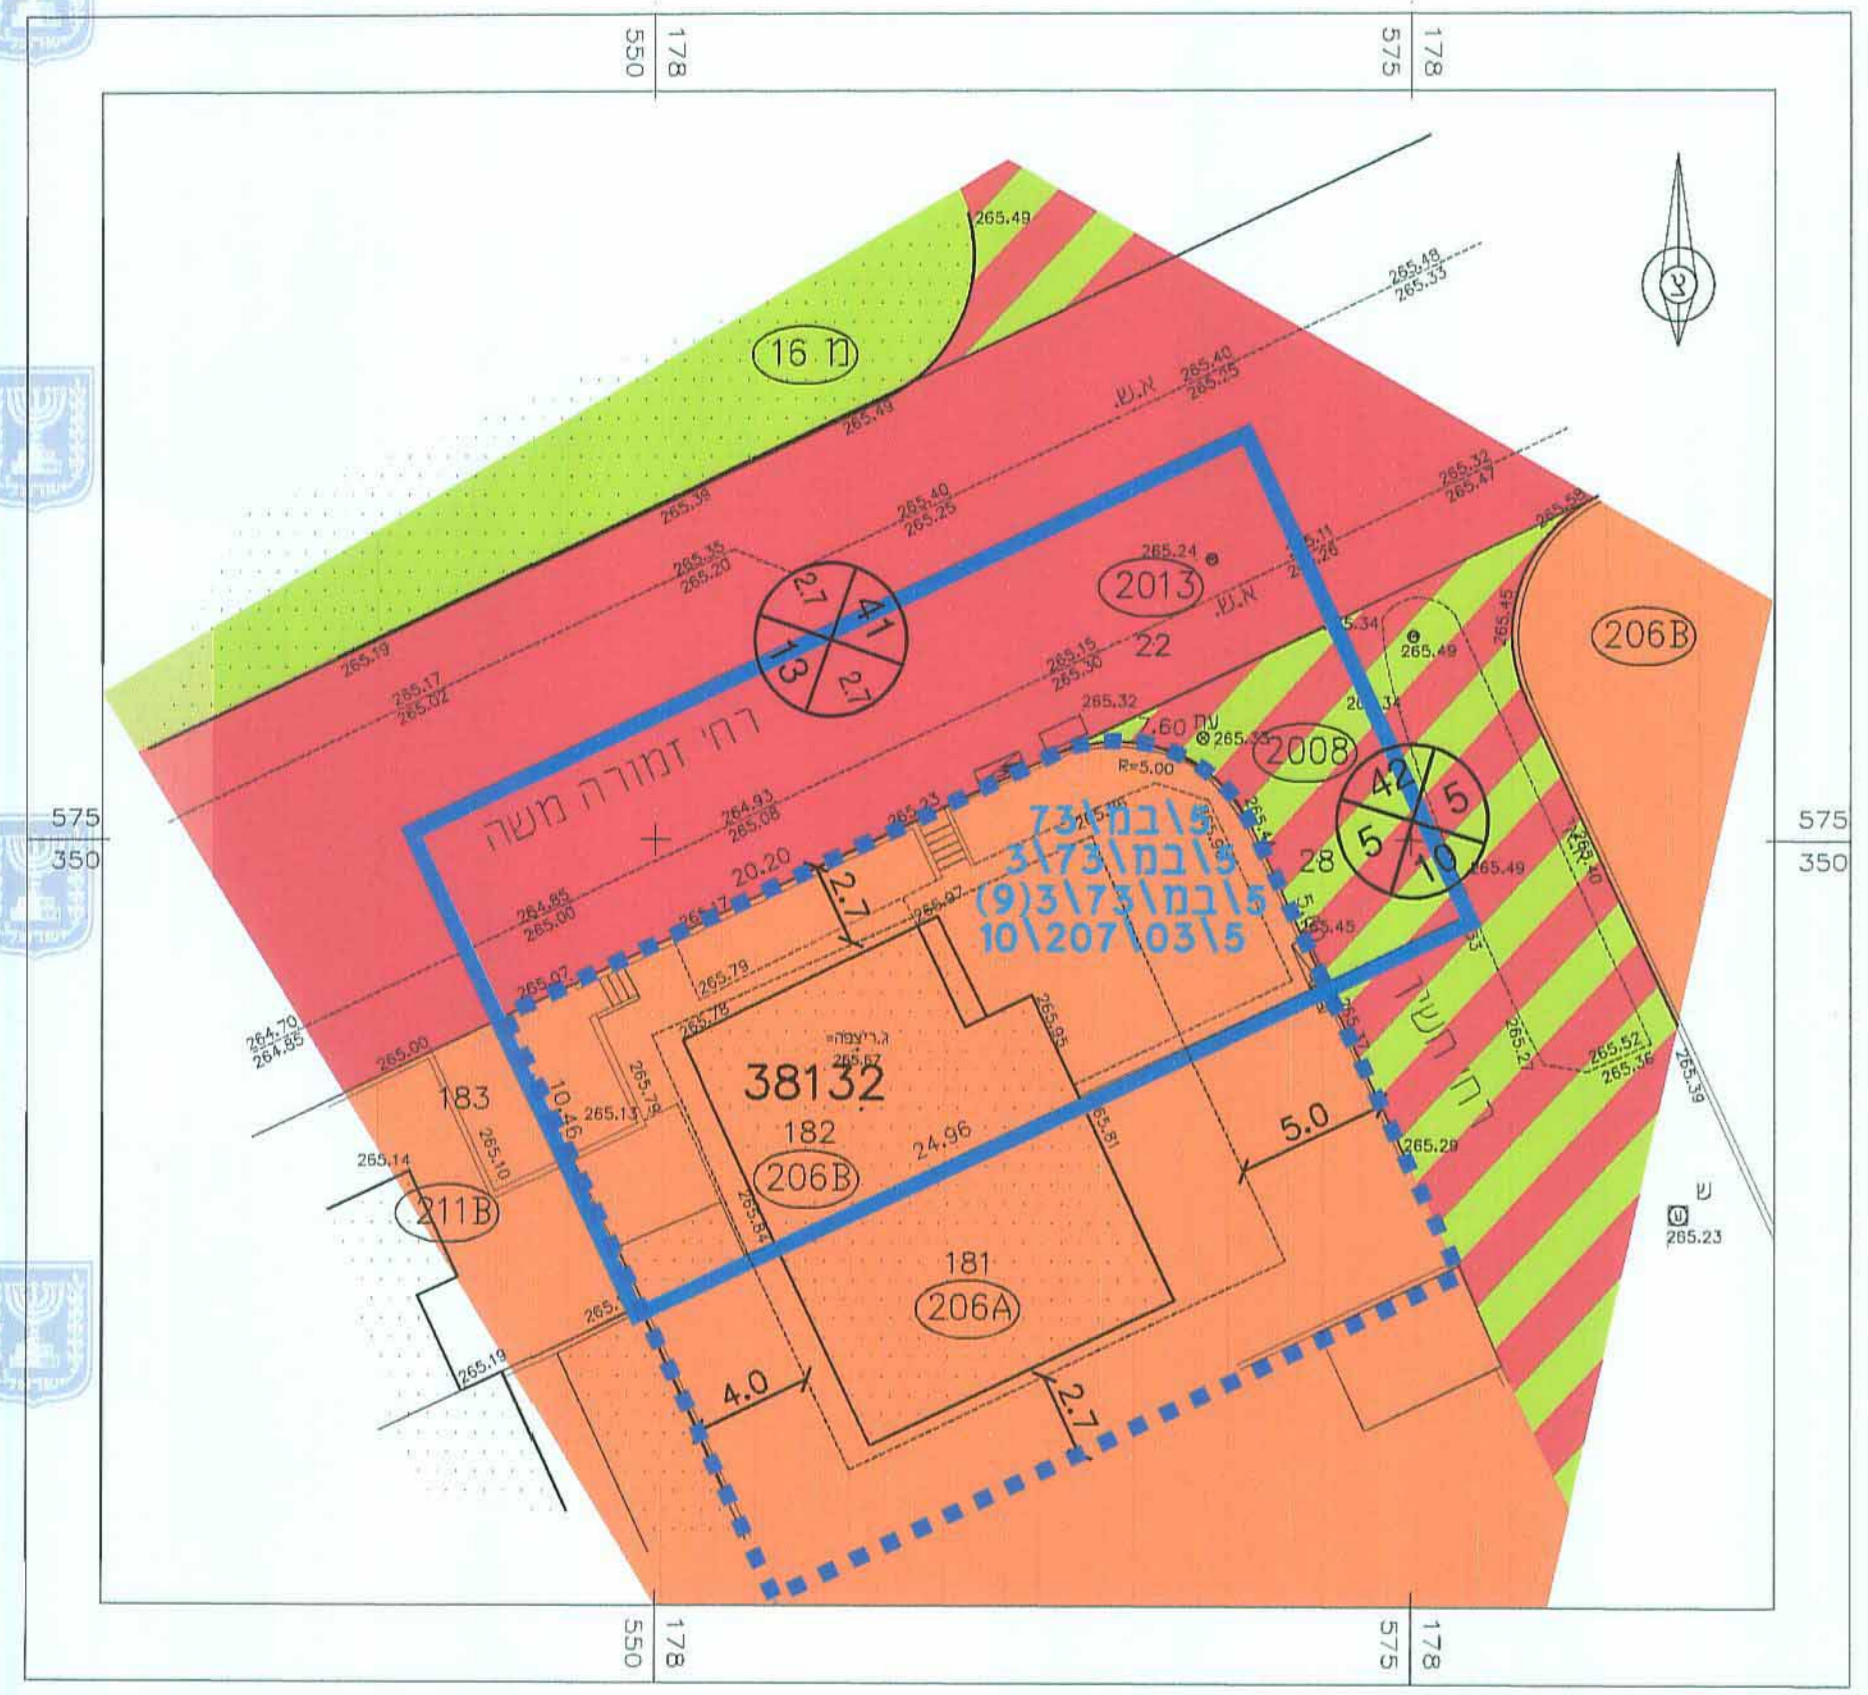

מקרא מצב מאושר

- גבול התכנית
- גבול תכנית מאושרת
- *אזור מגורים א'
- דרך חדשה או הרחבה
- שטח ציבורי פתוח
- דרך משולבת
- מבנה קיים
- גבול חלקה

מספר תכנית מאושרת 5/במ/73

- מס' גוש
- מס' חלקה
- מס' מגרש
- מספר הדרך
- קו בניין
- רוחב הדרך

*הערה - יעודים אינם לפי נוהל מבא"ת

זוהו התכנון והבנייה, התשכ"ה - 1965 תכנית מפורטת	
מס' 605-0157149	
מגורים ברח' חשין 11 באר שבע	
תשריט מצב מאושר גליון 1 מתוך 1	
מחוז	דרום
מרחב תכנון מקומי	באר שבע
רשות מקומית	באר שבע
ישוב	באר שבע
תאריך	13.04.2014
שם התמפוז	קנים
מצב מאושר	1:250
תרשים התמצאות	1:10,000
תרשים סביבה	1:2,500
תרשים נוסף	-
תמונה נוספת	-
שמות וזהימות:	
נו"ד	שם: רביוביץ יוסף
התכנית	תאריך: ליד



605-0157149
12 08 15 / 20150009
טל אל-על
סגן ומיימון ראש העיר
עיריית באר-שבע