

ע. יונה כהן-שניצל
אגף התכנון מנהל תכנון
15-10-2015
כתיבה

6058839

חוק התכנון והבנייה, התשכ"ה - 1965
תכנית מפורטת

מס' 605-0179424

מגורים במגרש א159
ברחוב ויתקון 8
באר שבע

תשריט מצב מאושר גליון 1 מתוך 1

מחוז	דרום
מרחב תכנון מקומי	באר שבע
רשות מקומית	באר שבע
ישוב	באר שבע
תאריך	15/04/13


שם הנספח	קנ"מ
מצב מאושר	1:250
תרשים התמצאות כללי	1:10,000
תרשים סביבה קרובה	1:2500
תרשים נוסף	-
תמונה נוספת לפי תבע	-

שמות וחתימות:	עורך התוכנית
שם: דוד כהן אדריכל בינוי ערים תאגיד:	חתימה: אדריכל מתכנן מס' רשון 69926


מקרא מצב מאושר

- גבול תכנית מאושרת
- גבול ומספר מגרש
- גבול מספר וחלקה
- מספר גוש
- גבול גוש
- מספר הדרך
- קו בניין
- רוחב הדרך
- יעוד קרקע שלא לפי מבא"ת
- גבול התכנית
- אזור מגורים א
- דרך מאושרת
- דרך משולבת
- מוסדות ציבור
- מבנה קיים

תרשים סביבה קרובה קנ"מ 1:2500

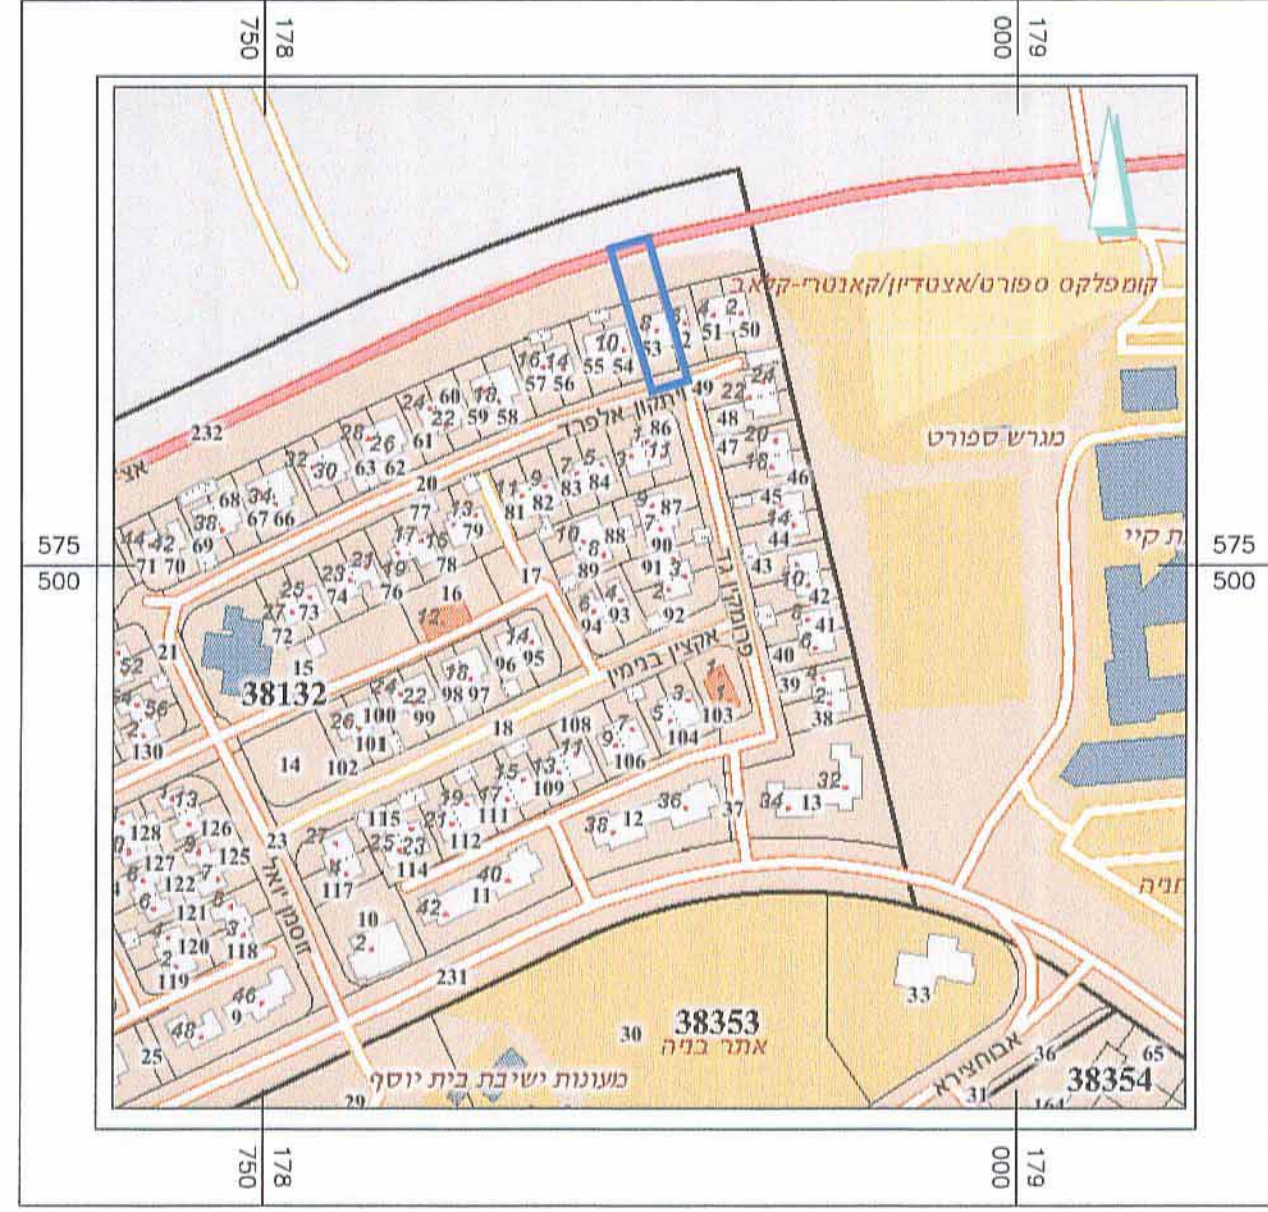

תרשים התמצאות כללית קנ"מ 1:10,000

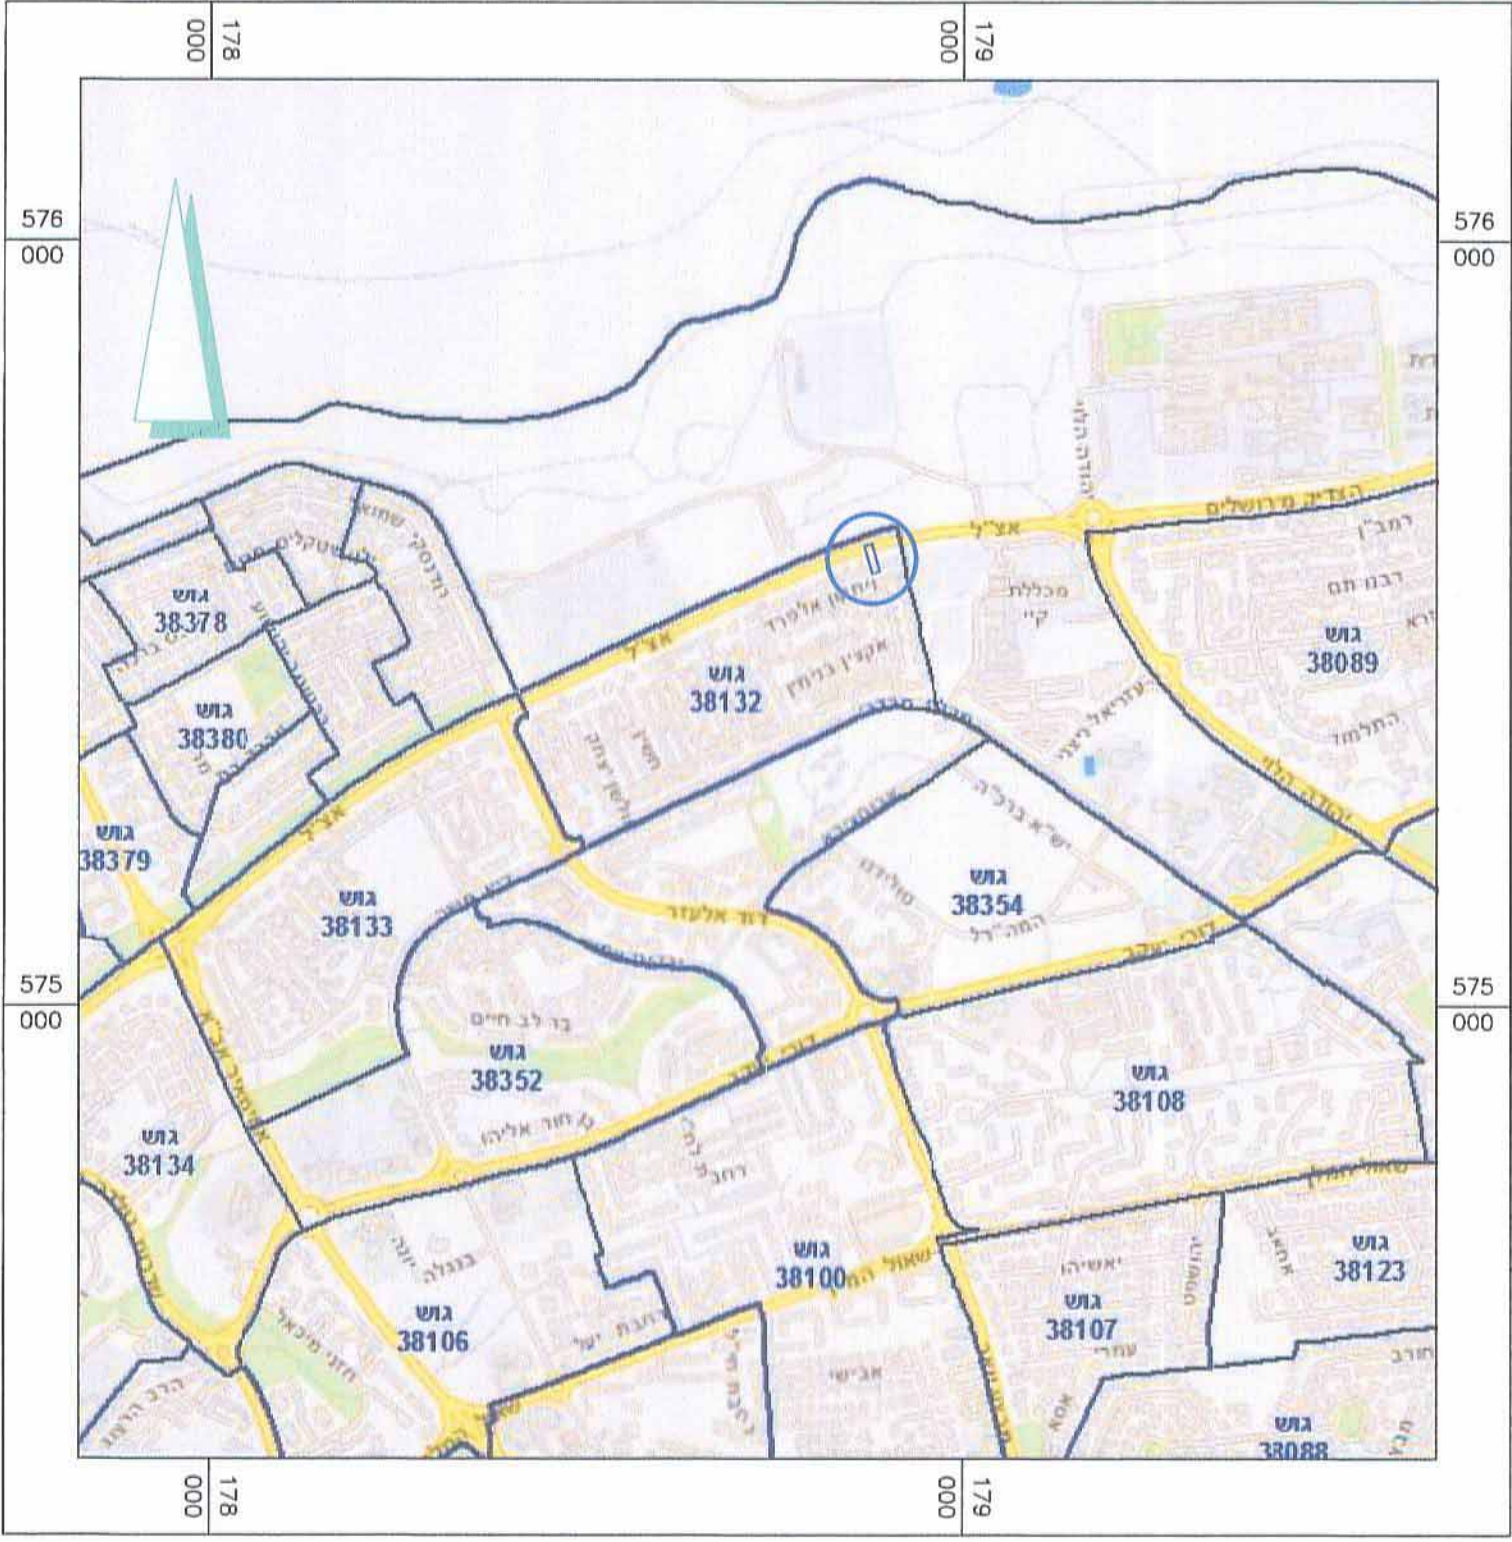

מצב מאושר קנ"מ 1:250

