


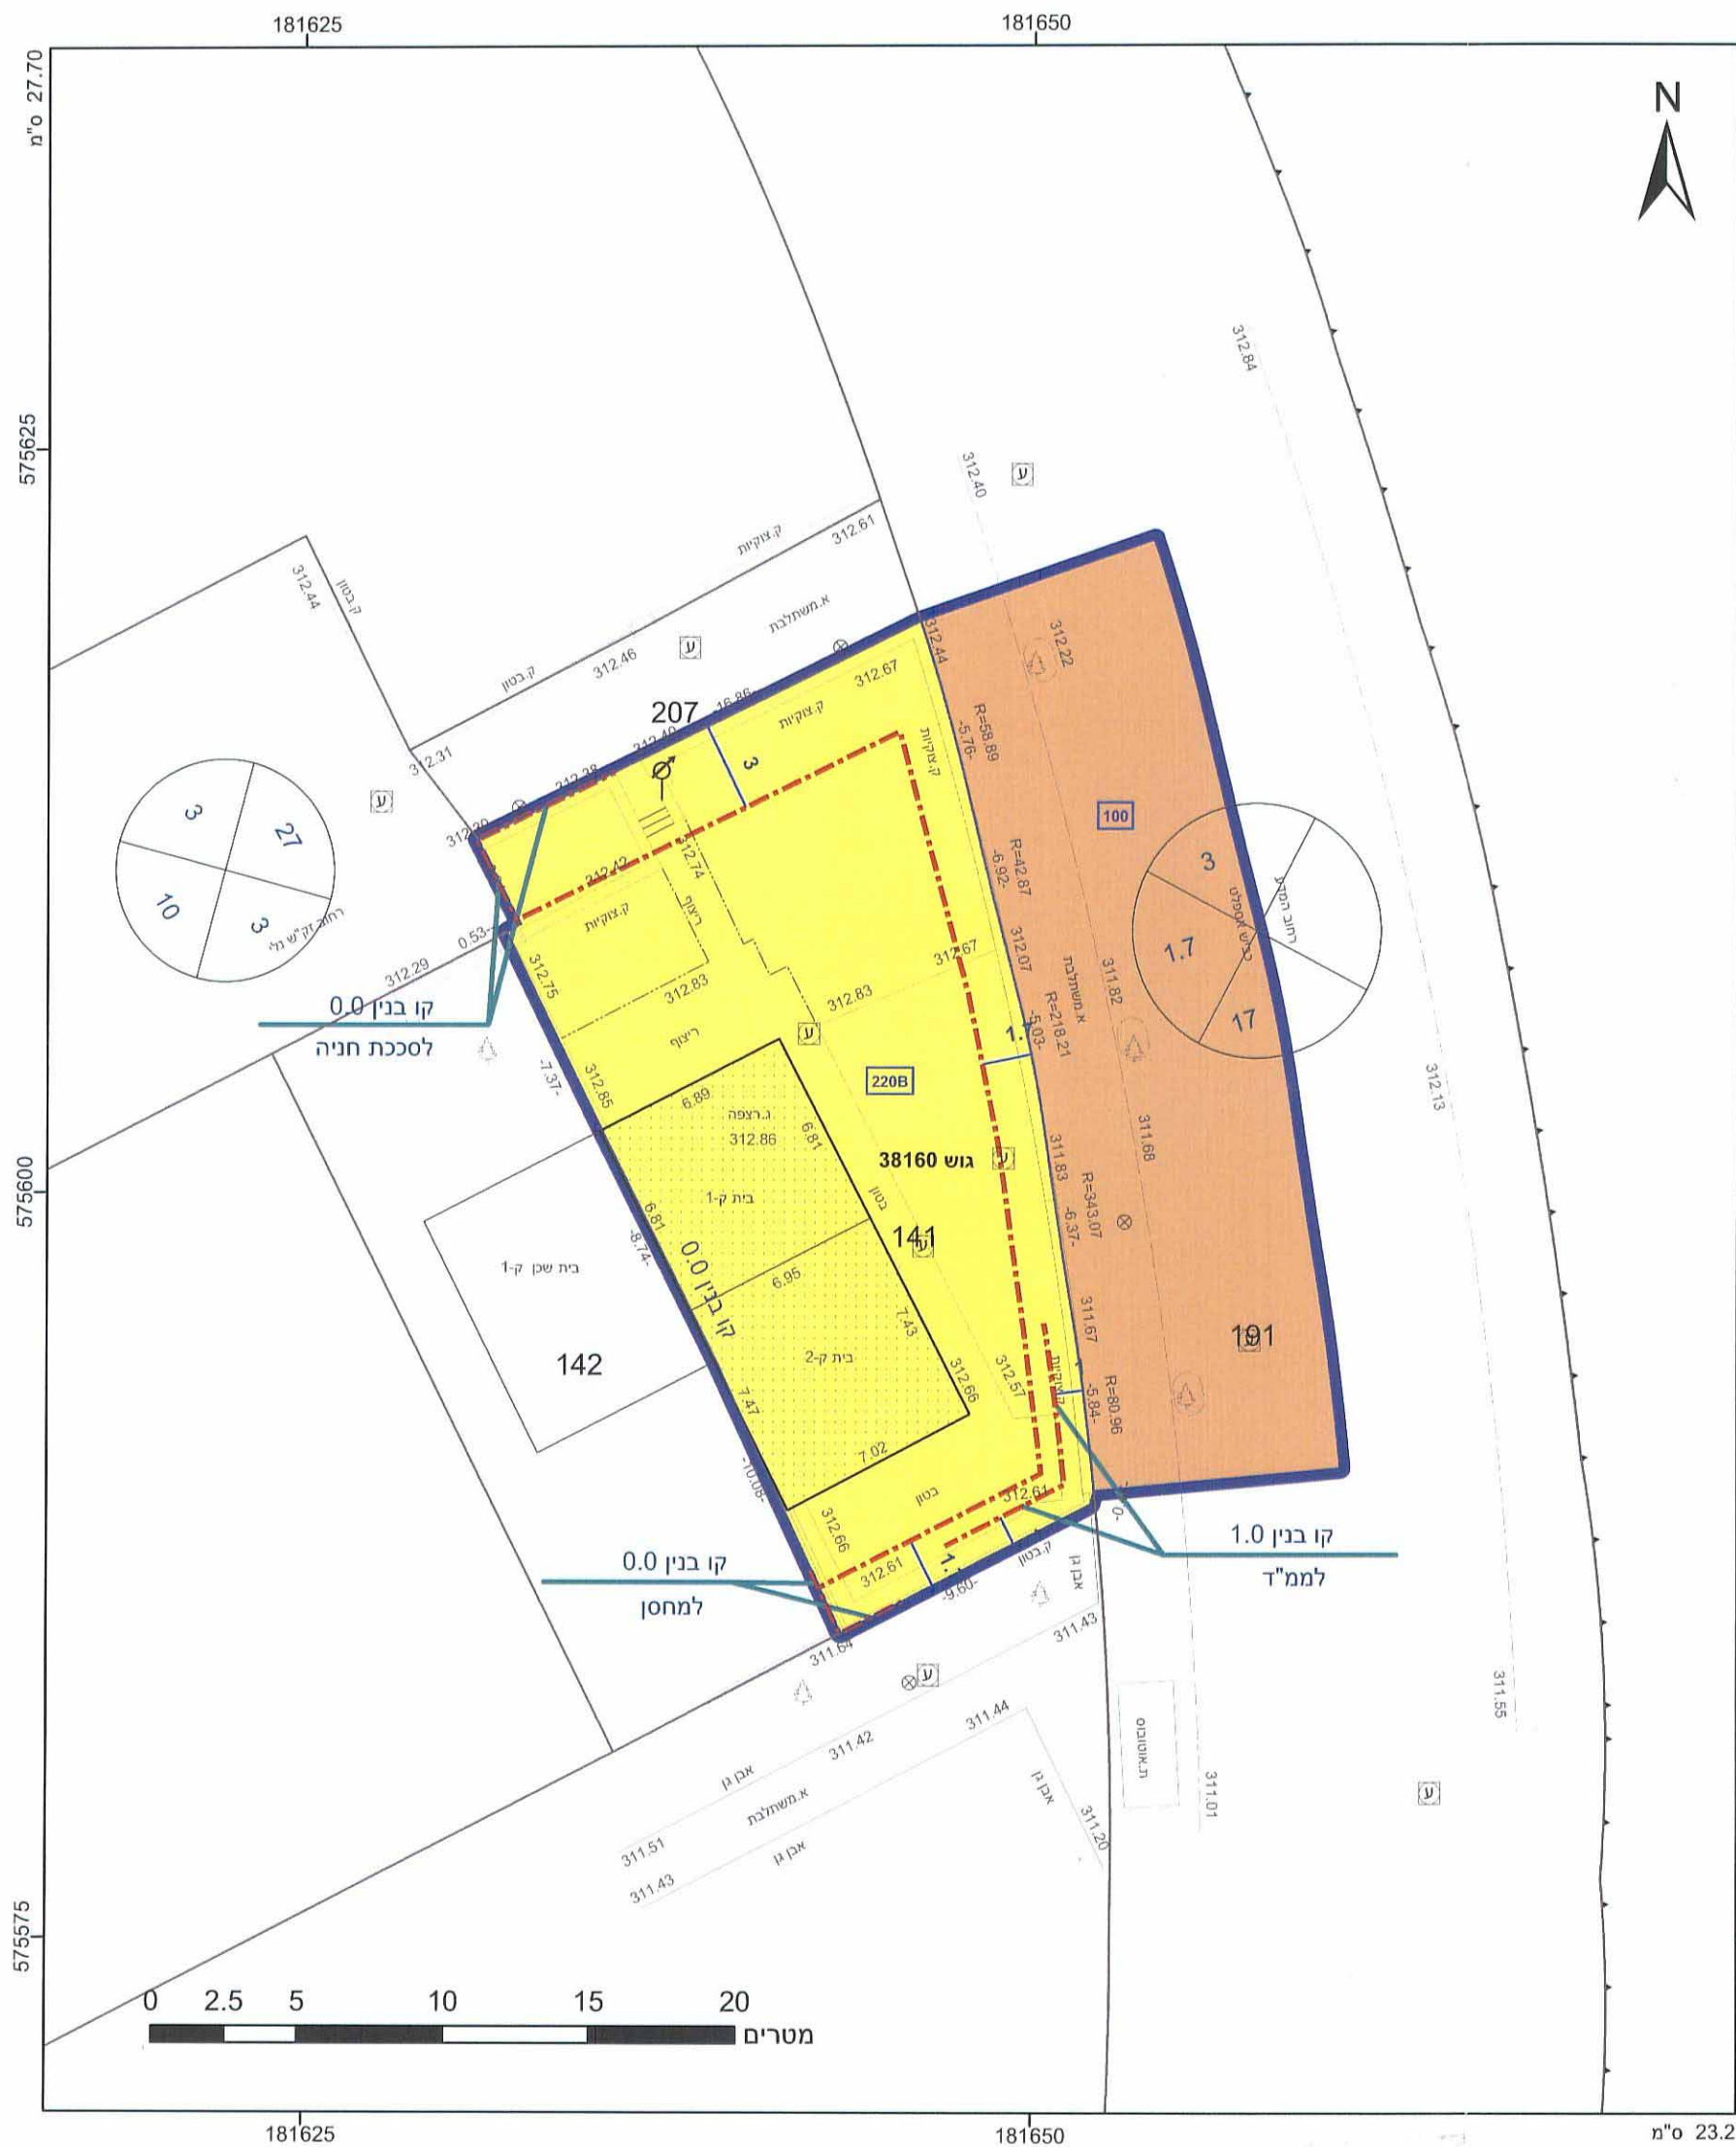

מקרא

גוש 1234 גוש ומספר גוש 5 גבול חלקה ומספרה 1234

תא שטח ומספרו 1

מספר הדרך 2

קווי בנין 3

רחב הדרך 4

דרך מאושרת

מגורים א

קו-בנין

קו עזר

מידות

אישורים

הריני מצהיר בזאת כי המפה הטופוגרפית/המצבית המהווה רקע לתכנית זו, נערכה על ידי ביום 20.03.2014 והיא הוכנה לפי הוראות נוהל מבא"ת ובהתאם להוראות החוק ולתקנות המודדים שבתוקף. דיוק הקו הממוצע והקדסטר: מדידה גרפית

בכרייה רמי 1184 מספר רישון

מהנדס ומודד מוסמך

חתימה פ. רשיון 1184 תאריך 08/09/15

חוק התכנון והבנייה, התשכ"ה - 1965

תכנית מפורטת

מס' 605-0220764

מגורים במגרש מס' 220B

רח' זק"ש נלי 16 שכונה רמות באר שבע

תשריט מצב מוצע גיליון 1 מתוך 1

מחוז	דרום
מרחב תכנון מקומי	באר שבע
רשות מקומית	באר שבע
ישוב	באר שבע
תכנית בסמכות	מקומית
איחוד וחלוקה	ללא איחוד וחלוקה
היתרים או הרשאות	תכנית שמכוחה ניתן להוציא היתרים או הרשאות
מונה תדפיס התשריט	8
מועד הפקדה	18/05/2015
מהדורה	1
שלב	מילוי תנאים להפקדה
שטח התכנית	0.672 דונם
קנה מידה	1:250

שמות וחתימות*

מגיש תכנית	דודן חטב
חתימה	חתימה
עורך ראשי	רינה ויגדר
חתימה	חתימה

בעלי ענין בקרקע*

בבעלות מדינה	תאגיד: רשות מקרקעי ישראל
חוכר	דודן חטב
חתימה	חתימה

טבלת גושים וחלקות*

מספר גוש	כל חלק	מספר חלקות	מספר חלקות בחלקות
38160	חלק	141	191

תרשים התמצאות 1:1500

שנת צילום אוויר: 2012/2014

גרסה מערכת 02.2012