


מצב מאושר לתכנית מס' 602-0187096
מבנה צמוד קרקע במגרש 365,
שכ' שחמון רובע 6, אילת

עורך התכנית	שם: אייל לוגאסי אדריכלים אייל לוגאסי - מ.ד. 83782	
	כתובת: ת.ד. 4077 אילת	
	דוא"ל: eyalarch@gmail.com	טלפון: 08-6340269 פקס: 08-6370861

תרשים סביבה


קנ"מ 1 : 1000

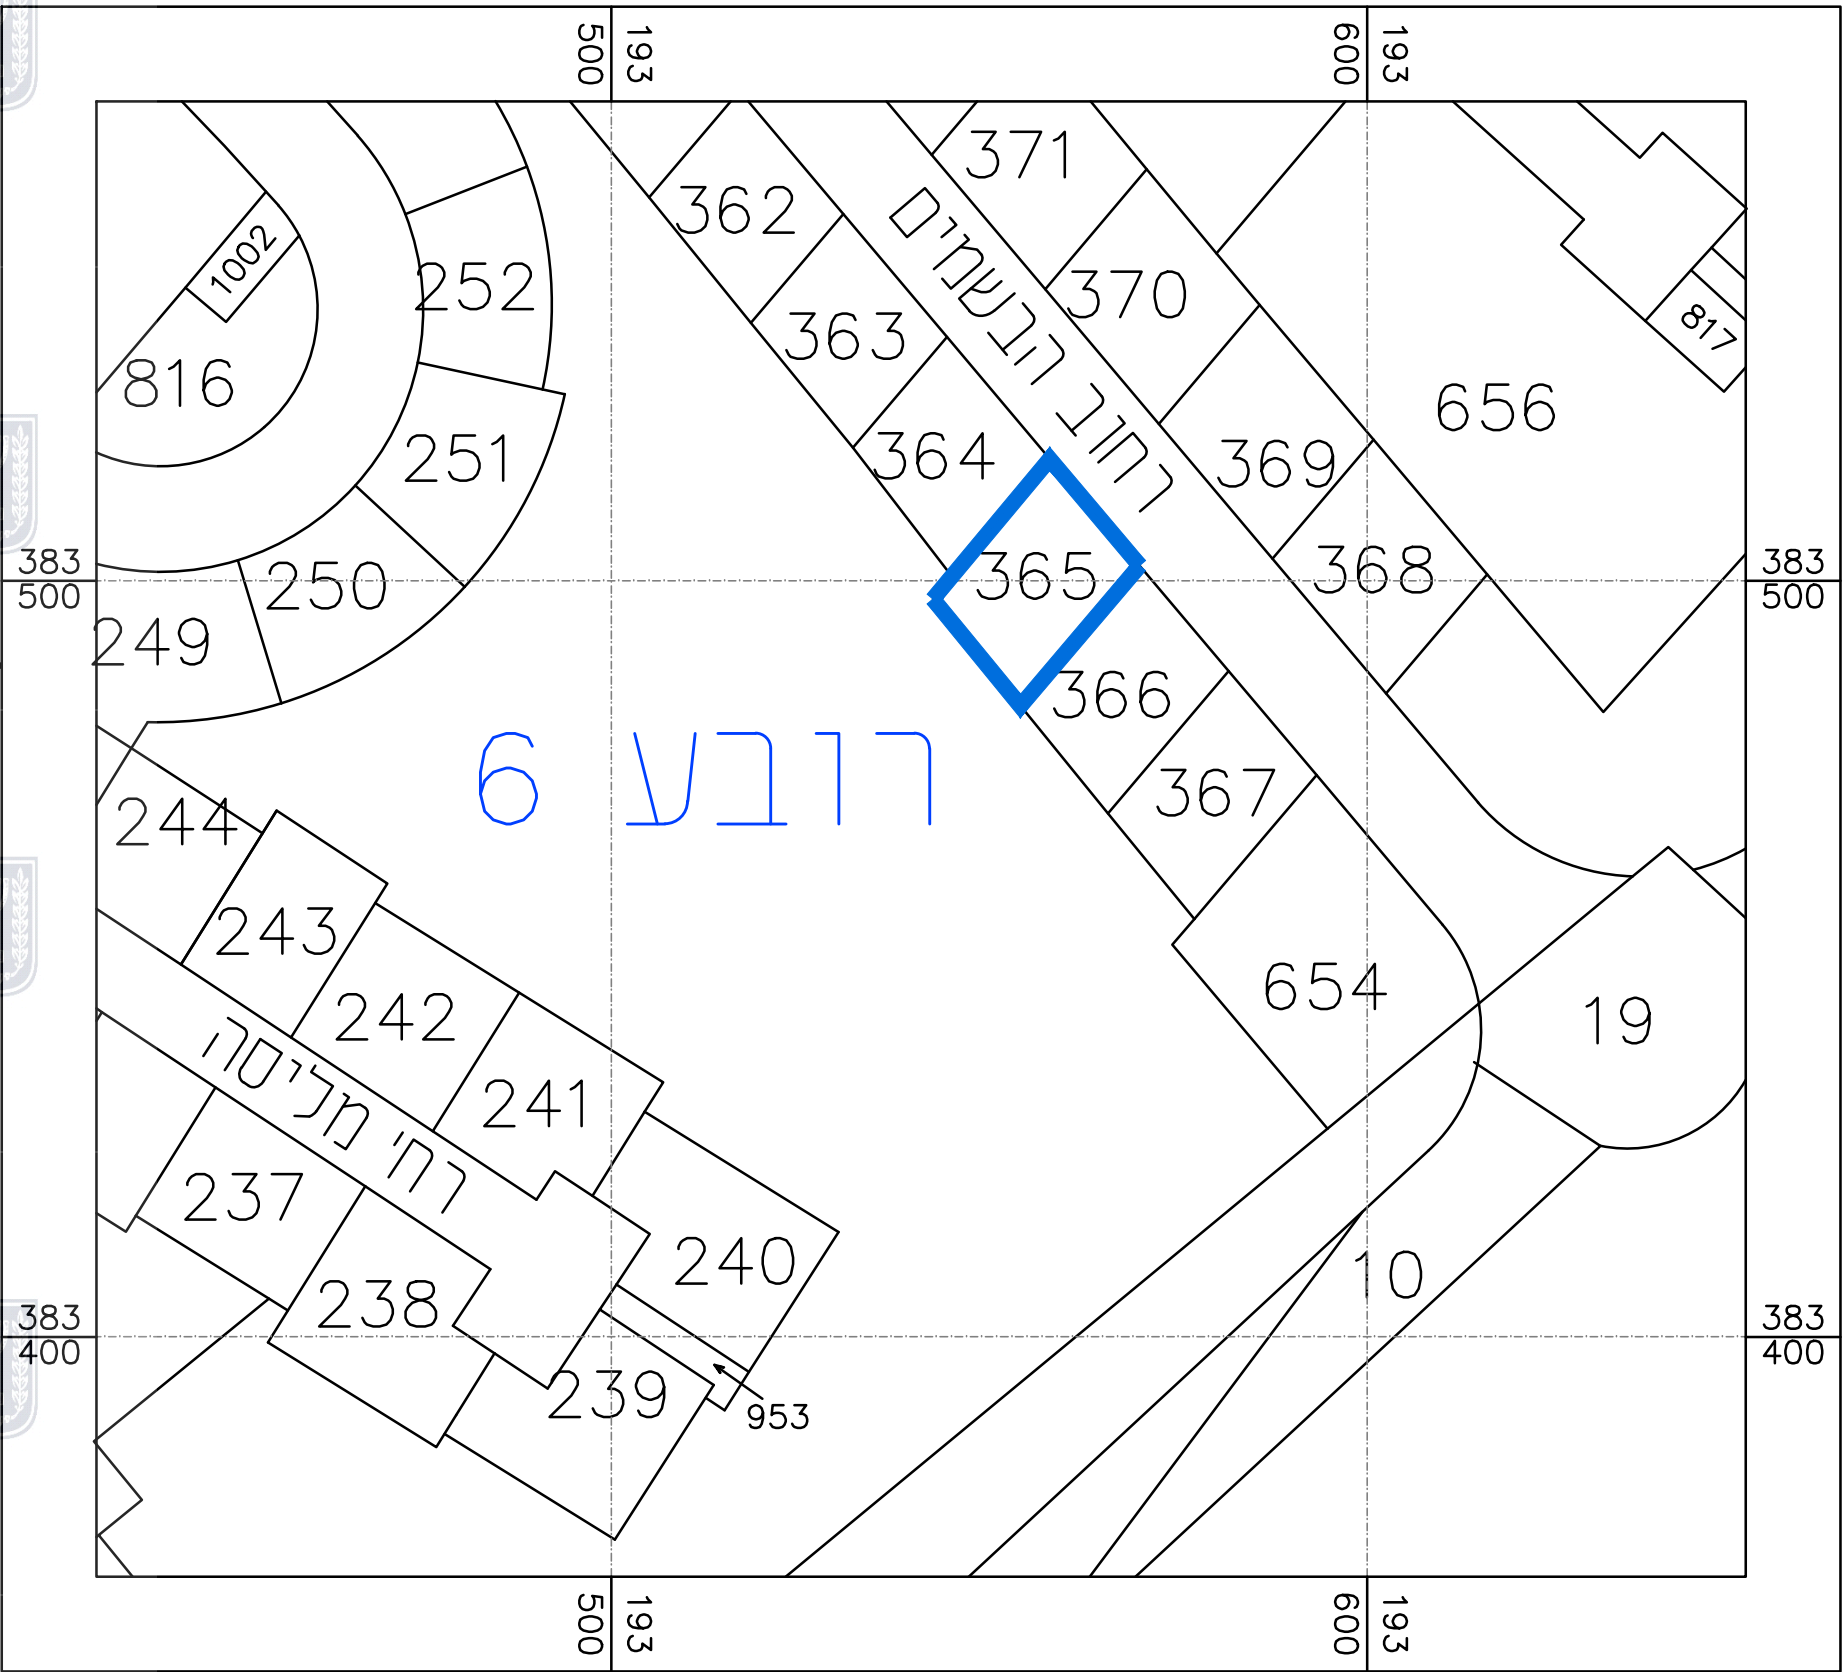

מקרא מצב מאושר

- גבול תכנית
- מגורים א'
- דרך מאושרת
- שטח ציבורי פתוח
- קו בנין
- גבול תא ומספרו
- גבול חלקה
- מס חלקה
- גוש
- מספר הדרך
קו בניין
רוחב הדרך

מצב מאושר קנ"מ 1:250

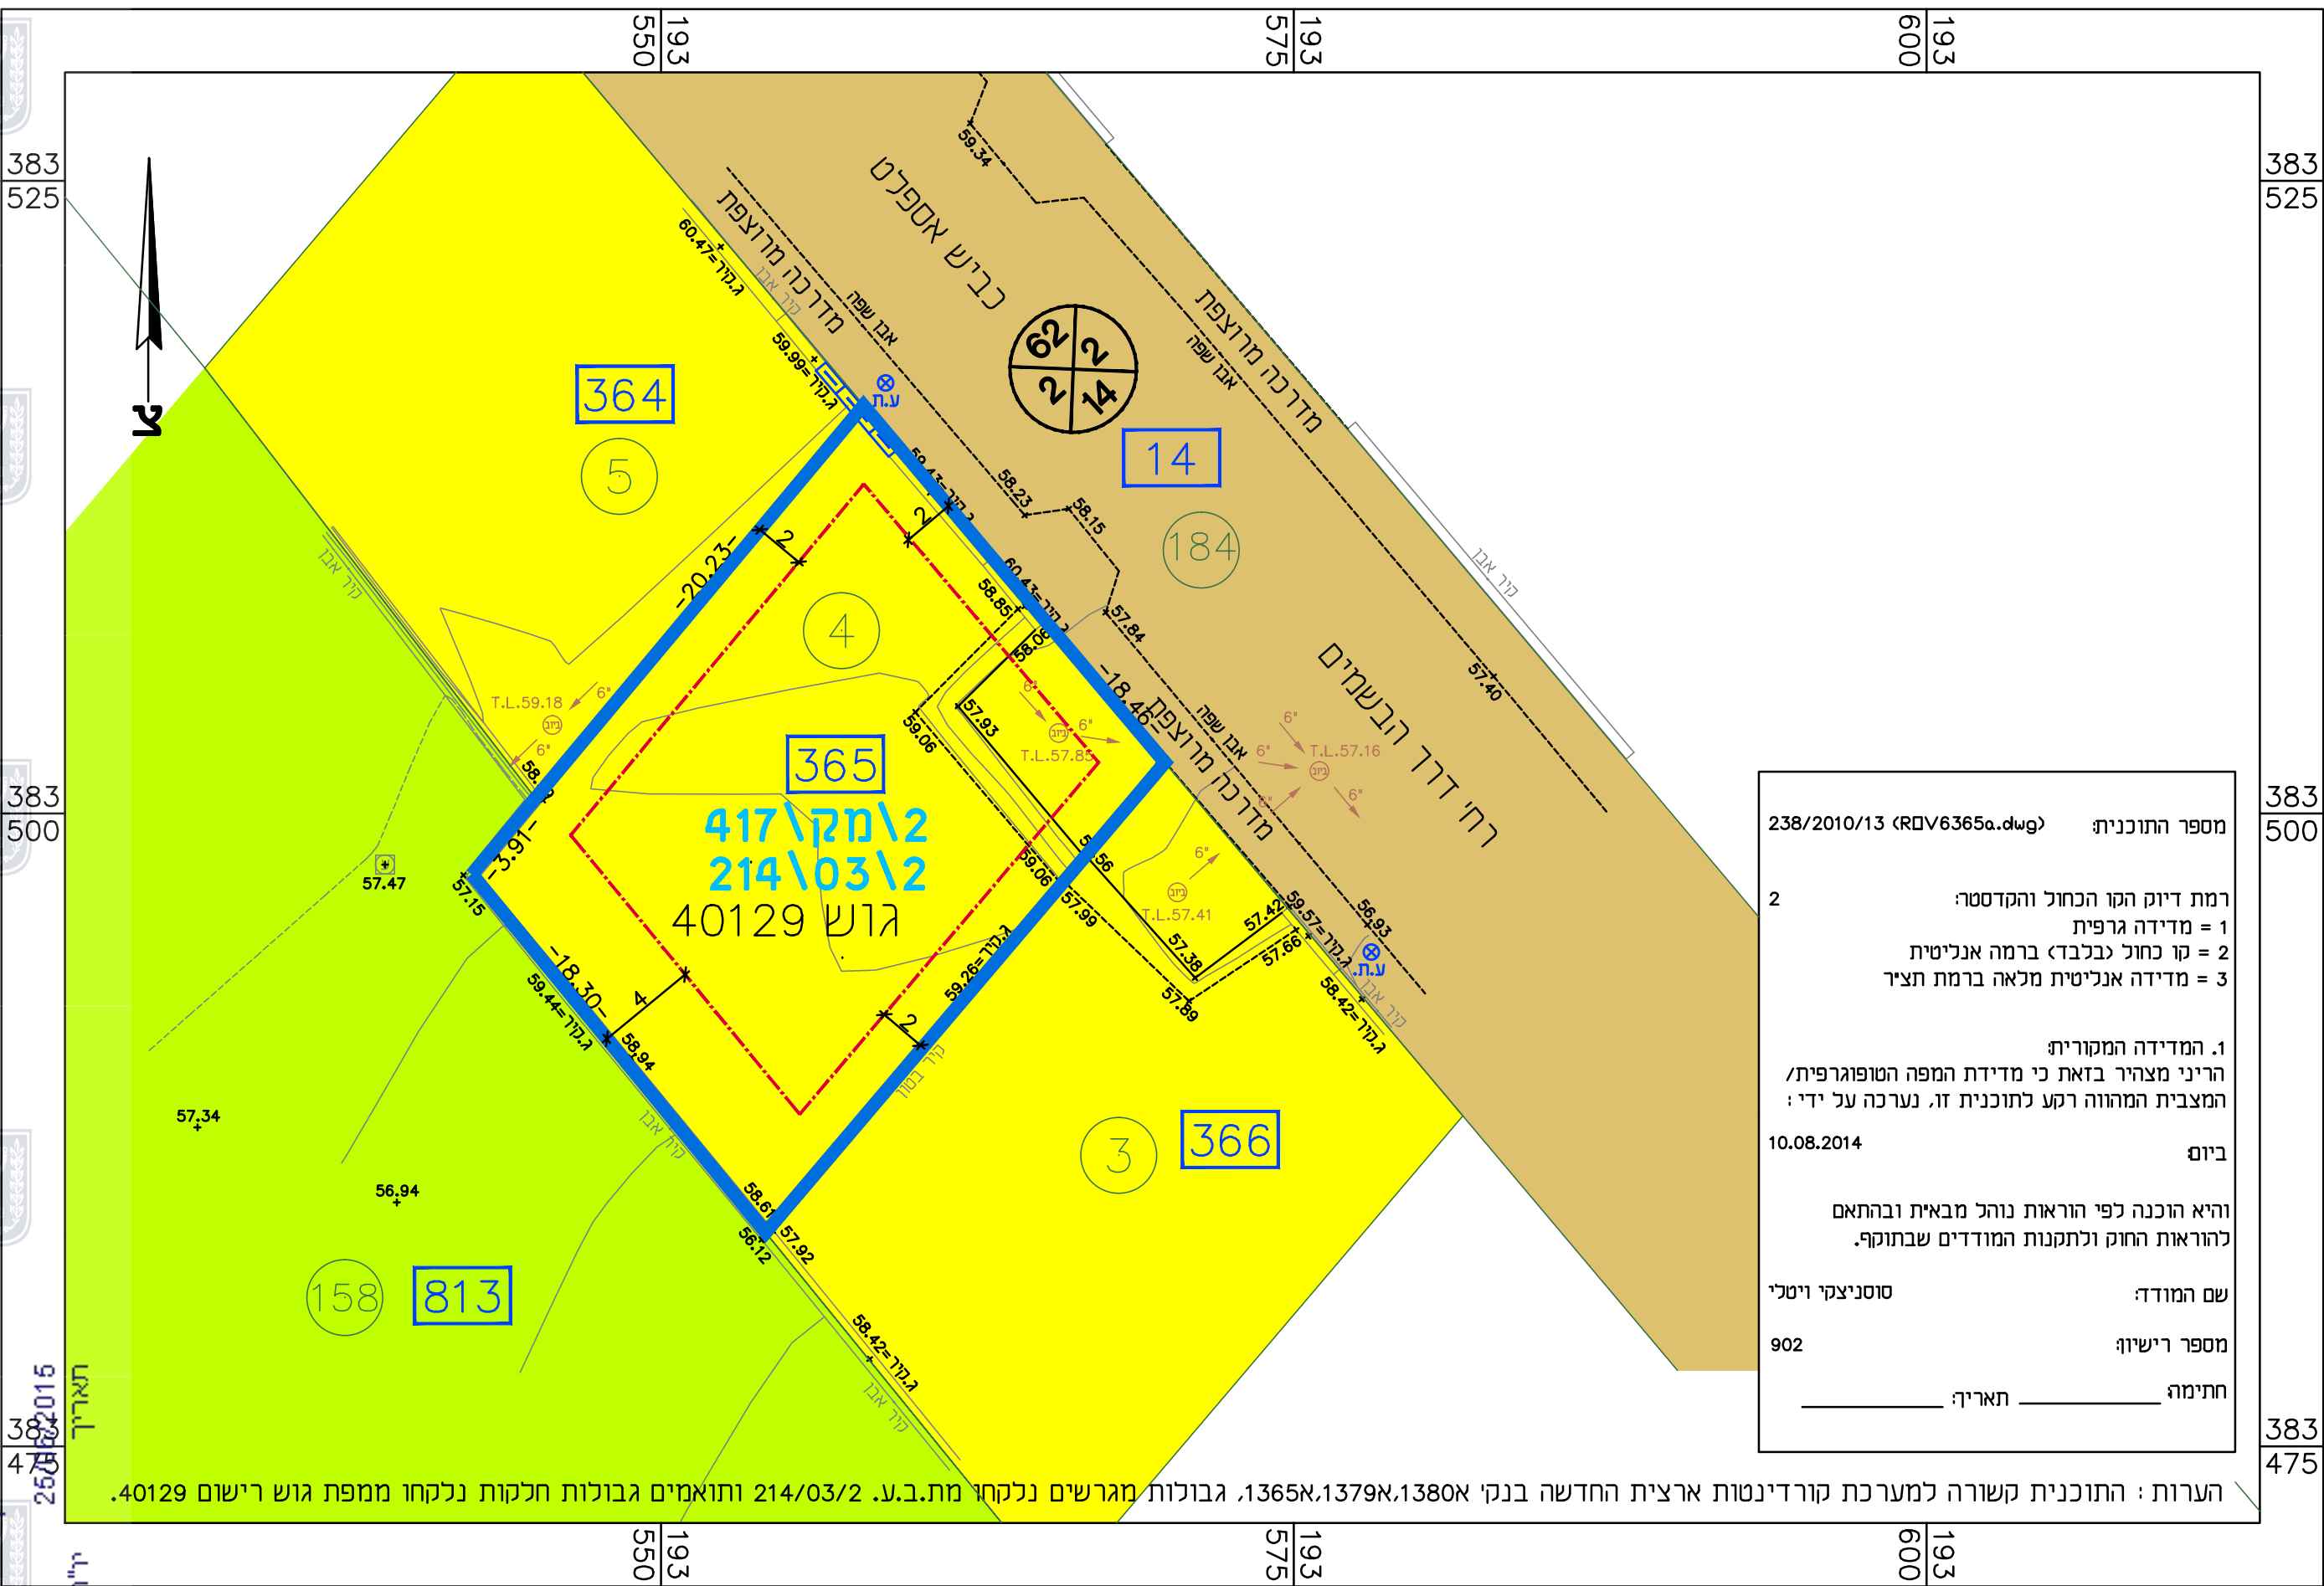

מספר התוכנית:	238/2010/13 (RDV6365a.dwg)
רמת דיוק הקו הכחול והקדסטרי:	2
1 = מדידה גרפית	
2 = קו כחול נכלבד ברמה אנליטית	
3 = מדידה אנליטית מלאה ברמת תציר	
1. המדידה המקורית	
הריני מצהיר בזאת כי מדידת המפה הטופוגרפית/ המצבית המוזהו רקע לתוכנית זו, נערכה על ידי:	
ביום	10.08.2014
והיא הוכנה לפי הוראות נוהל מבאית ובהתאם להוראות החוק ולתקנות המודדים שבתוקף.	
שם המודד:	טוסניצקי ויטלי
מספר רישיון:	902
חתימה:	תאריך:

הערות: התוכנית קשורה למערכת קורדינטות ארצית החדשה בנקי א1380, א1379, א1365, גבולות מגרשים נלקחו מת.ב.ע. 214/03/2 ותואמים גבולות חלקות נלקחו ממפת גוש רישום 40129.