


דוקומנט המבנה והבנייה, תאריך: 25/06/2015  
 תאריך: 27/04/2015  
 לחפיקי את התכנית  
 י"ר הועלה לחימום

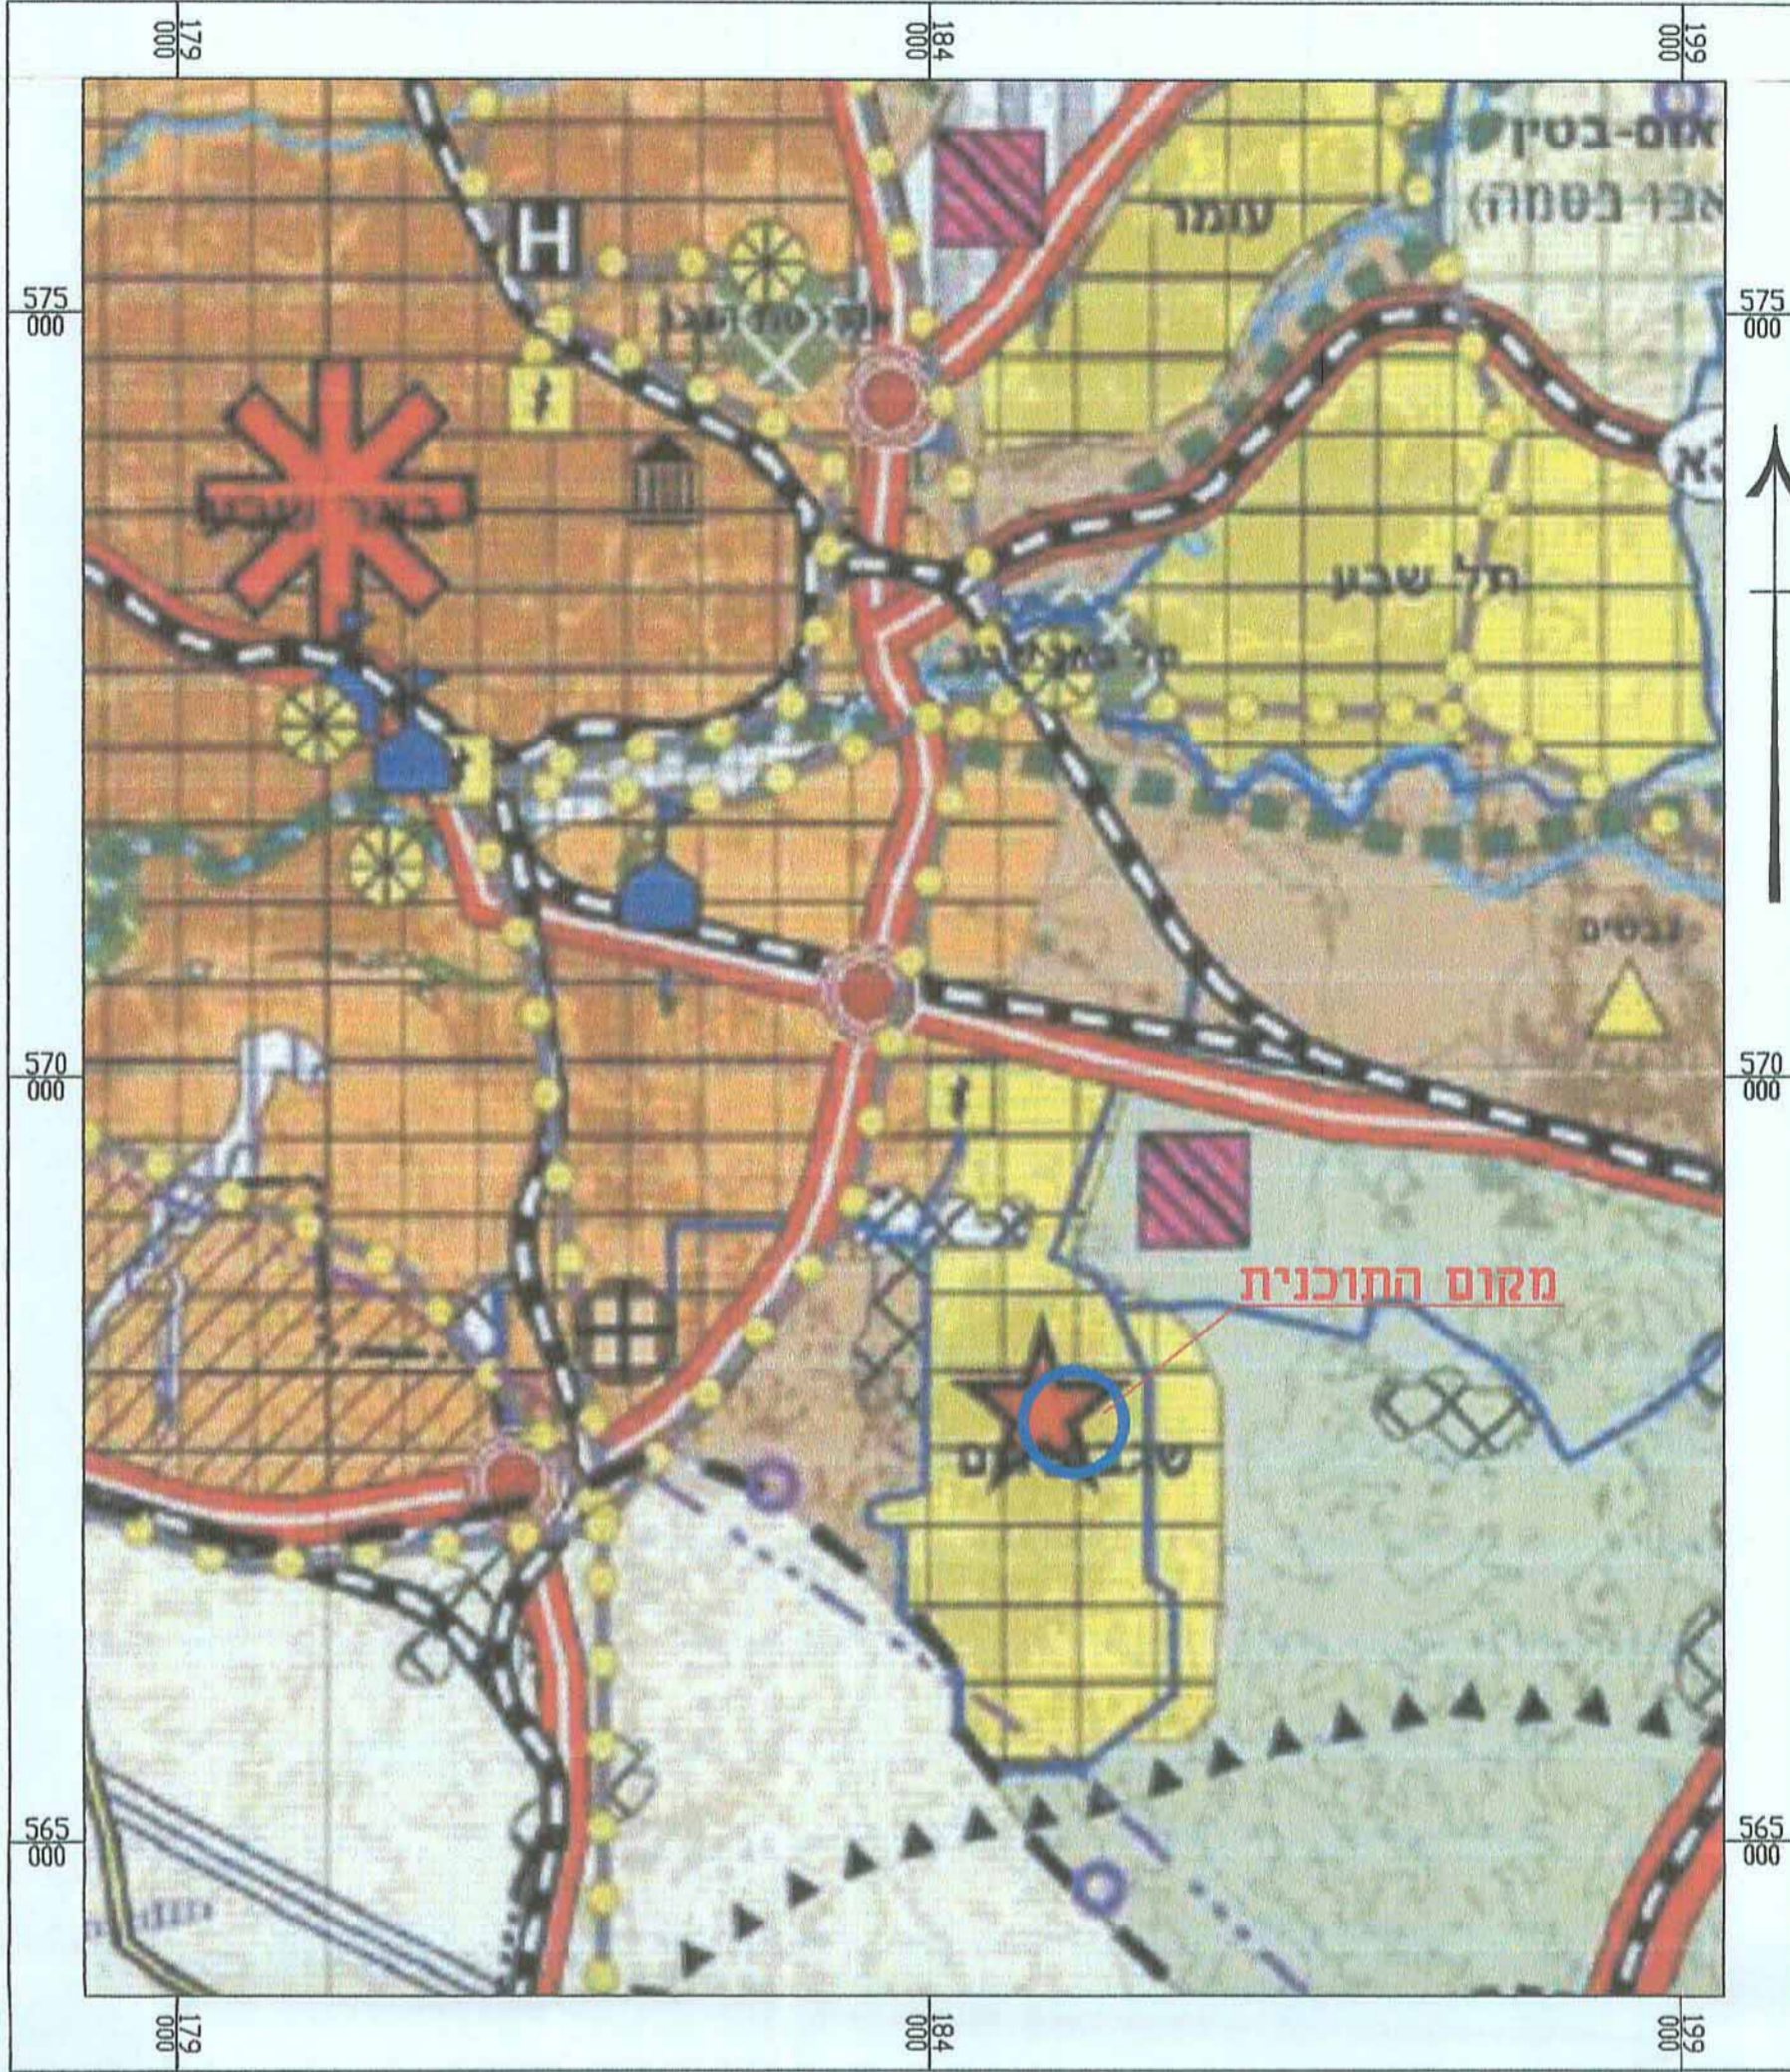

תרשים התמצאות כללית - שגב שלום  
 על רקע תמ"מ 23/14/4  
 קנה מידה - 1:50,000

**מקרא מצב מאושר**

- גבול התכנית
- גבול חלקה
- גבול ומס' גוש
- מבנה קיים
- אזור מגורים א
- שטח ציבורי פתוח
- דרך חדשה
- מספר חלקה לפי גוש
- מספר מגרש לפי תב"ע
- מספר חלקה לפי תרשיץ
- מספר הדרך
- מידת קו בניין
- רוחב הדרך
- 100431

יעודים שלא לפי נוהל מבא"ת

חוק התכנון והבנייה, התשכ"ה-1965  
 תכנית מפורטת

מס' 652-0269407  
 מגרש 103 שכ' א, שגב שלום

תשריט מצב מאושר

מחוז : דרום  
 מרחב תכנון מקומי : נגב מזרחי  
 רשות מקומית : שגב שלום  
 ישוב : שגב שלום

תכנית בסמכות : 100430

איחוד וחלוקה : ללא איחוד וחלוקה  
 היתרים או הרשאות : תכנית שמכוחה ניתן להוציא היתרים או הרשאות

שטח התכנית : 1.553 דונם  
 קנה מידה : 1:250

**שמות וזתימות :**

מגיש התכנית	אבו עפאש עודה נמר
בעל העניין בקרקע	אבו עפאש עודה נמר

עורך התכנית	אבו נאמע זוהדי א.זוהדי הנגשה ומדידות בע"מ רח"ט שכ" 33 בית 76
תאריך	08-9910649
טלפון	050-5305686
דוא"ל	zohdi@zahav.net.il

מודד	אבו נאמע זוהדי א.זוהדי הנגשה ומדידות בע"מ רח"ט שכ" 33 בית 76
תאריך	08-9910649
טלפון	050-5305686
דוא"ל	zohdi@zahav.net.il

טבלת גושים וחלקות			
גוש	חלק / כל הגוש	חלקות בשלמותן	חלקי חלקות
100430	מוסדר	19 בשלמותן	104 בחלק

**הצהרת המודד**  
 הריני מצהיר בזאת כי מדידה הנפשה בהתאמה לפרוטוקול המדידה, נערכה ע"י בייסוף, והיא הכנה לפי הוראות חוק המדידה (במסגרת ניהול רישום חוק המדידה המודרני) שבחוק, דיוק הוא הכוונת והקדמטר : מדידה אלקטרונית מלאה ברמת חזיר (כולל קווי הכוונת).  
 אבו נאמע זוהדי 792 מספר רישון  
 מודד ומדיד תאריך