


# מצב מאושר ק.מ. 1:250

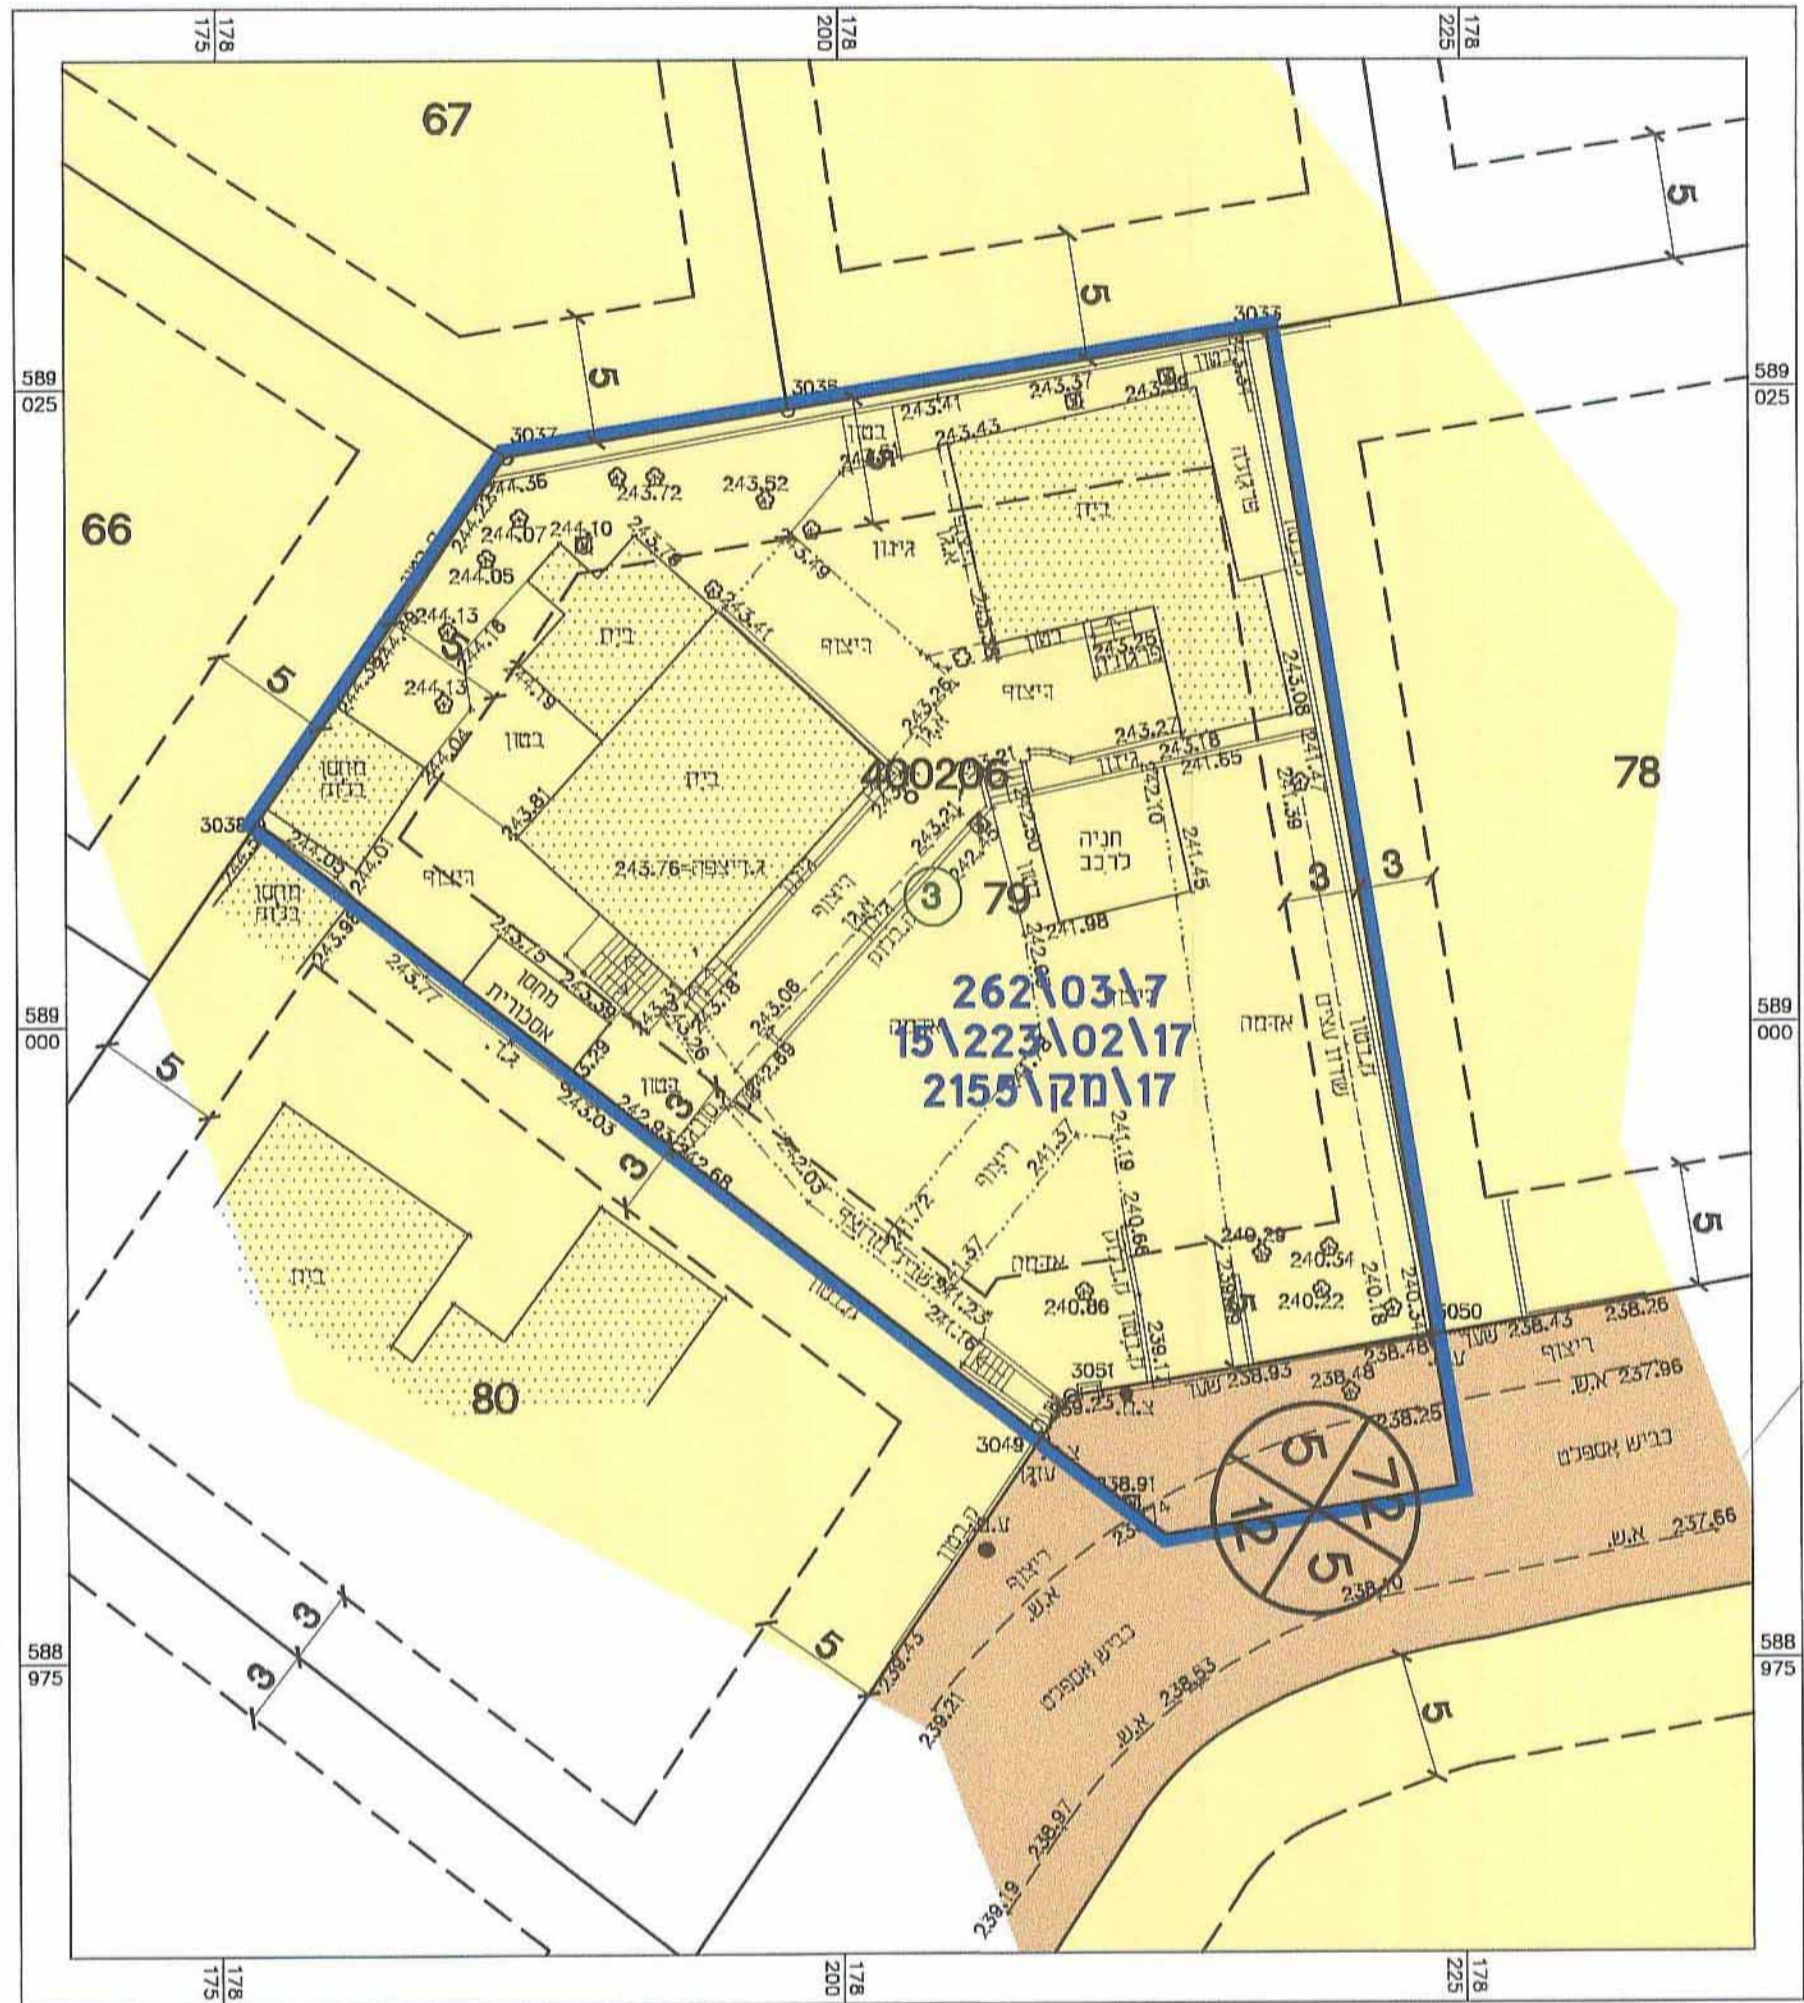

חוק התכנון והבנייה, התשכ"ה - 1965  
תכנית מפורטת

**מס' 618-0303925**

**מגרש 79**  
**שכי 28 רהט**

מצב מאושר גליון 1 מתוך 1


שם הנספח	מצב מאושר ותרישי סביבה
קנין	1:250
תאריך	28.02.15
סמל ודחיתות	
עורך התוכנית	ד"ר יוסף אבו ג'יבר - אדריכל ותכנון ערים רשיון מס' 104941 חתימה: אל מתגדסון

מס' אבו ג'יבר  
אדריכל  
מ.ב. 104941

**מקרא**

100206	מספר גוש		גבול תכנית
3	מספר חלקה		אזור מגורים
	מבנה קיים		דרך מאושרת
	קו בנין	79	מספר מגרש
	מס' הדרך		(*) - יעוד קרקע אינו לפי מבאת
	קו בנין		
	רחוב הדרך		

## תרישי הסביבה הקרובה לפי תרישי 4\18\10 ק.מ. 1:2000

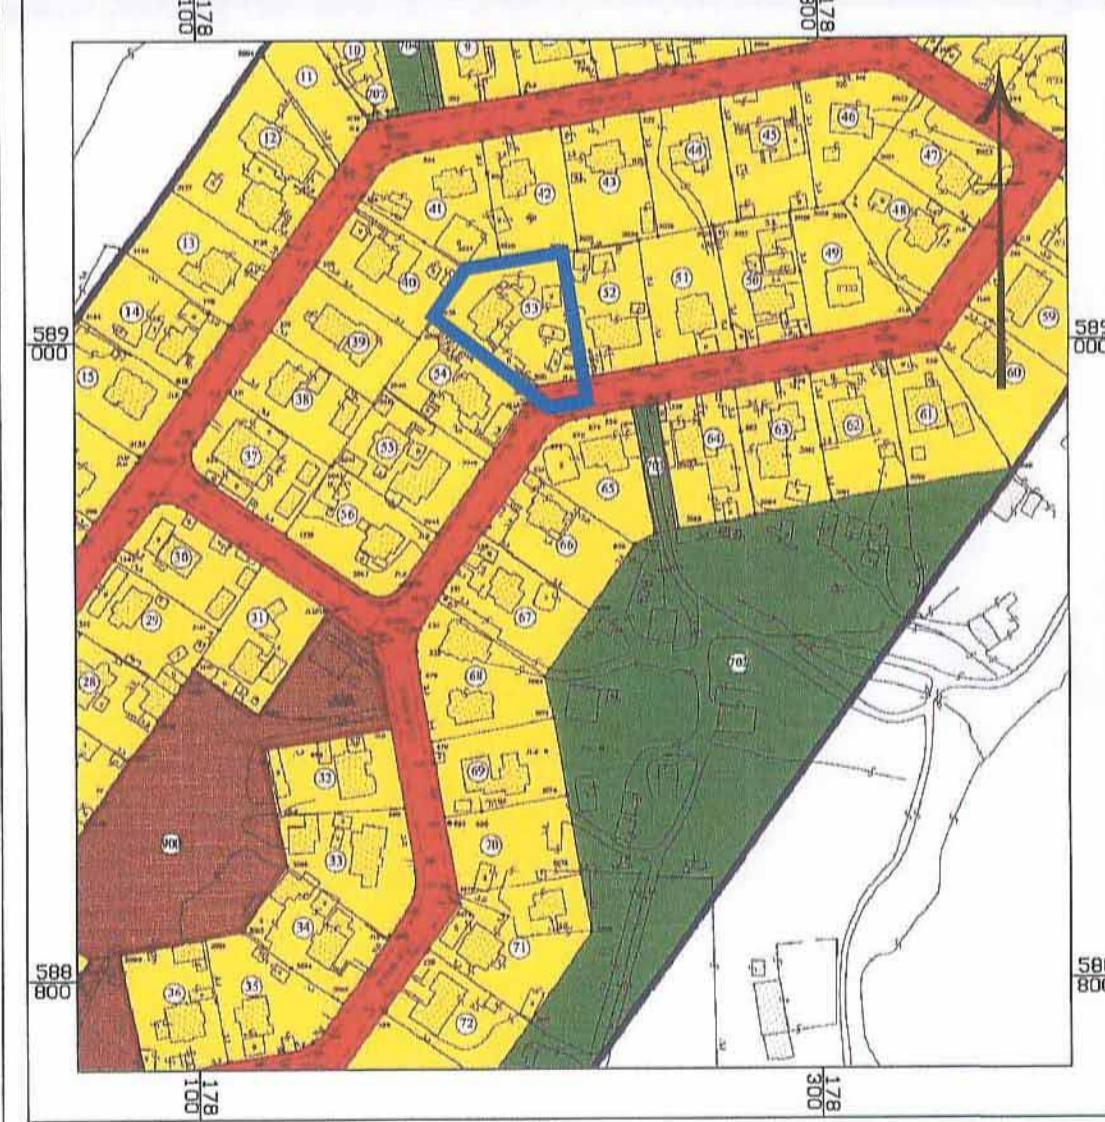

## תרישי התמצאות כללית לפי תכ' 17\02\402 ק.מ. 1:50,000

