

נספח מצב מאושר

609-0190553 'סמ

הוספת זכויות בניה
למגרש מס' 3\2034
ברח' חיי הכהן (פרצלציה)

נספח מצב מאושר גליון 1 מתוך 1

תחולה

רקע

תיאור

נספח מצב מאושר

תאריך עריכת הנספח

27-8-2015

קנה מידה

1 : 250

רשימת התרשימים

קנ"מ

תרשים התמצאות

1: 20,000

תרשים סביבה

1: 2,500

שמות וזתימות:

עורך התכנית

אדריכל מכאל בן-ציון

מ.ר.	38253
------	-------


ד"ר משה בן ציון
אדמו"ר ראשי

ועדה מקומית נתיבות
חוק התכנון והבנייה תשס"ז 1965
אישור תוכנית מס' 609-090553
הועדה המקומית לתכנון ולבנייה החליטה
"שייבה מס' 201508 ביום 27.6.15"
אשר את התכנית


מנהל מועצה
מנהל העיר
עיריית נתניה
רשות מקומית

פר' הועדה המקומית
תאריך 15.7.15


דערה על אישור תכנית מס' 609-0/90553
 דסמה בילקוט הפרסומים מס' 7132
 26/11/15

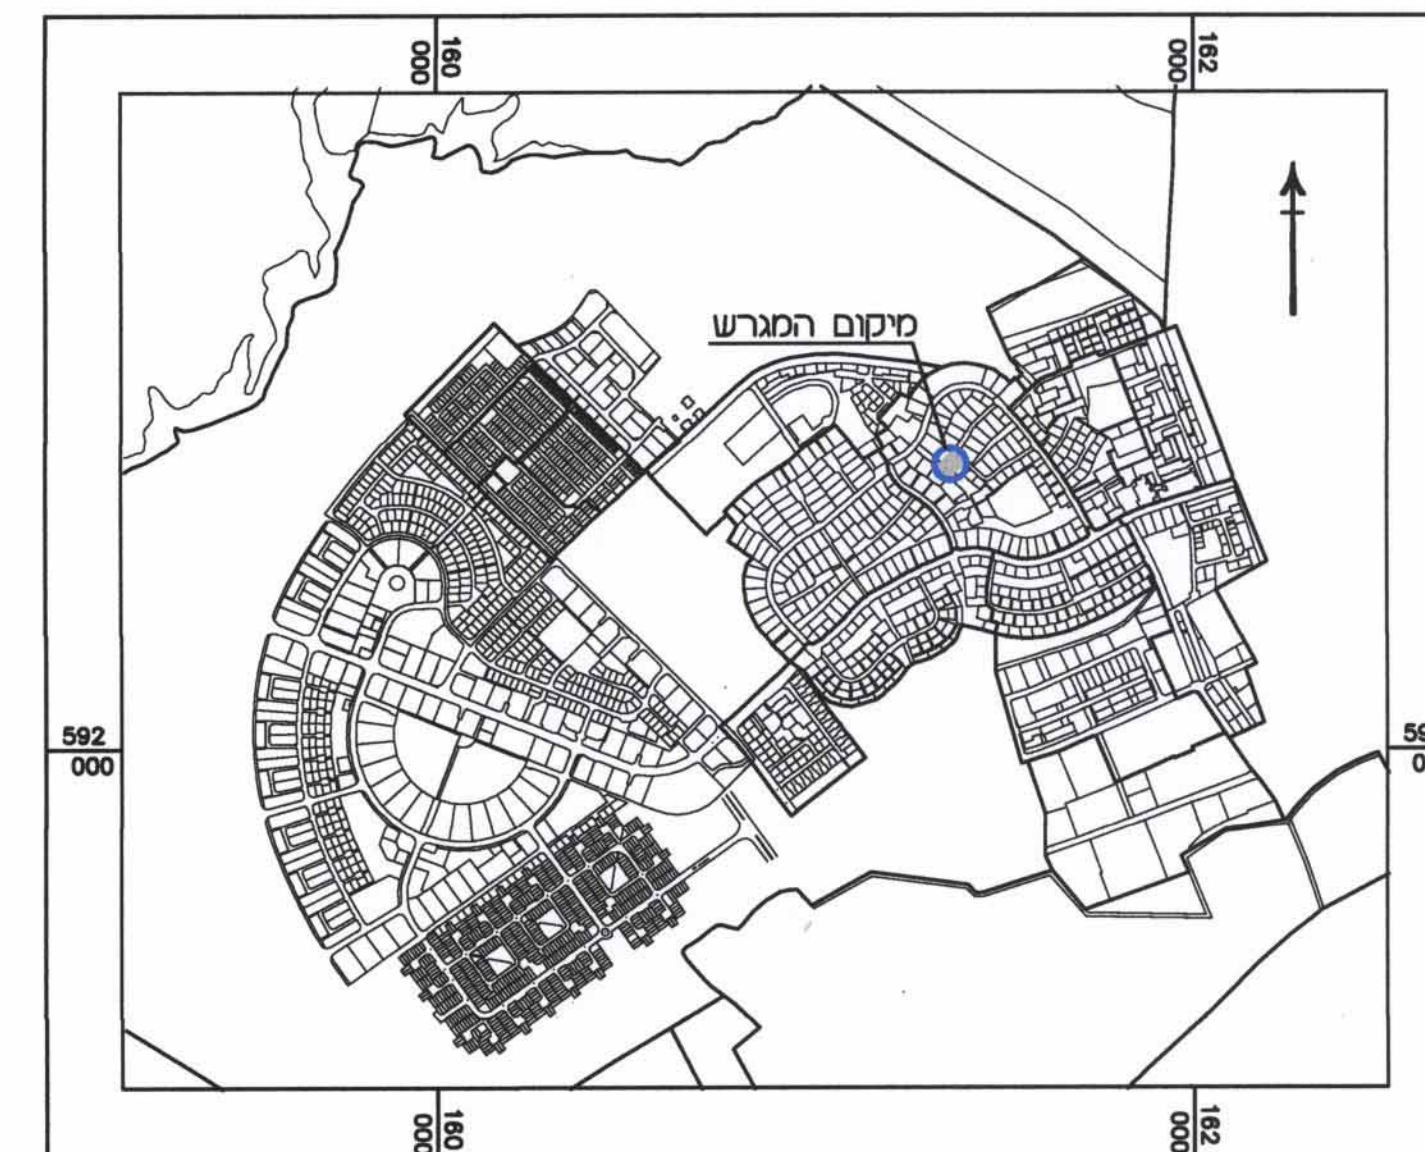

תרשים התמצאות - קנ"מ 1:20,000

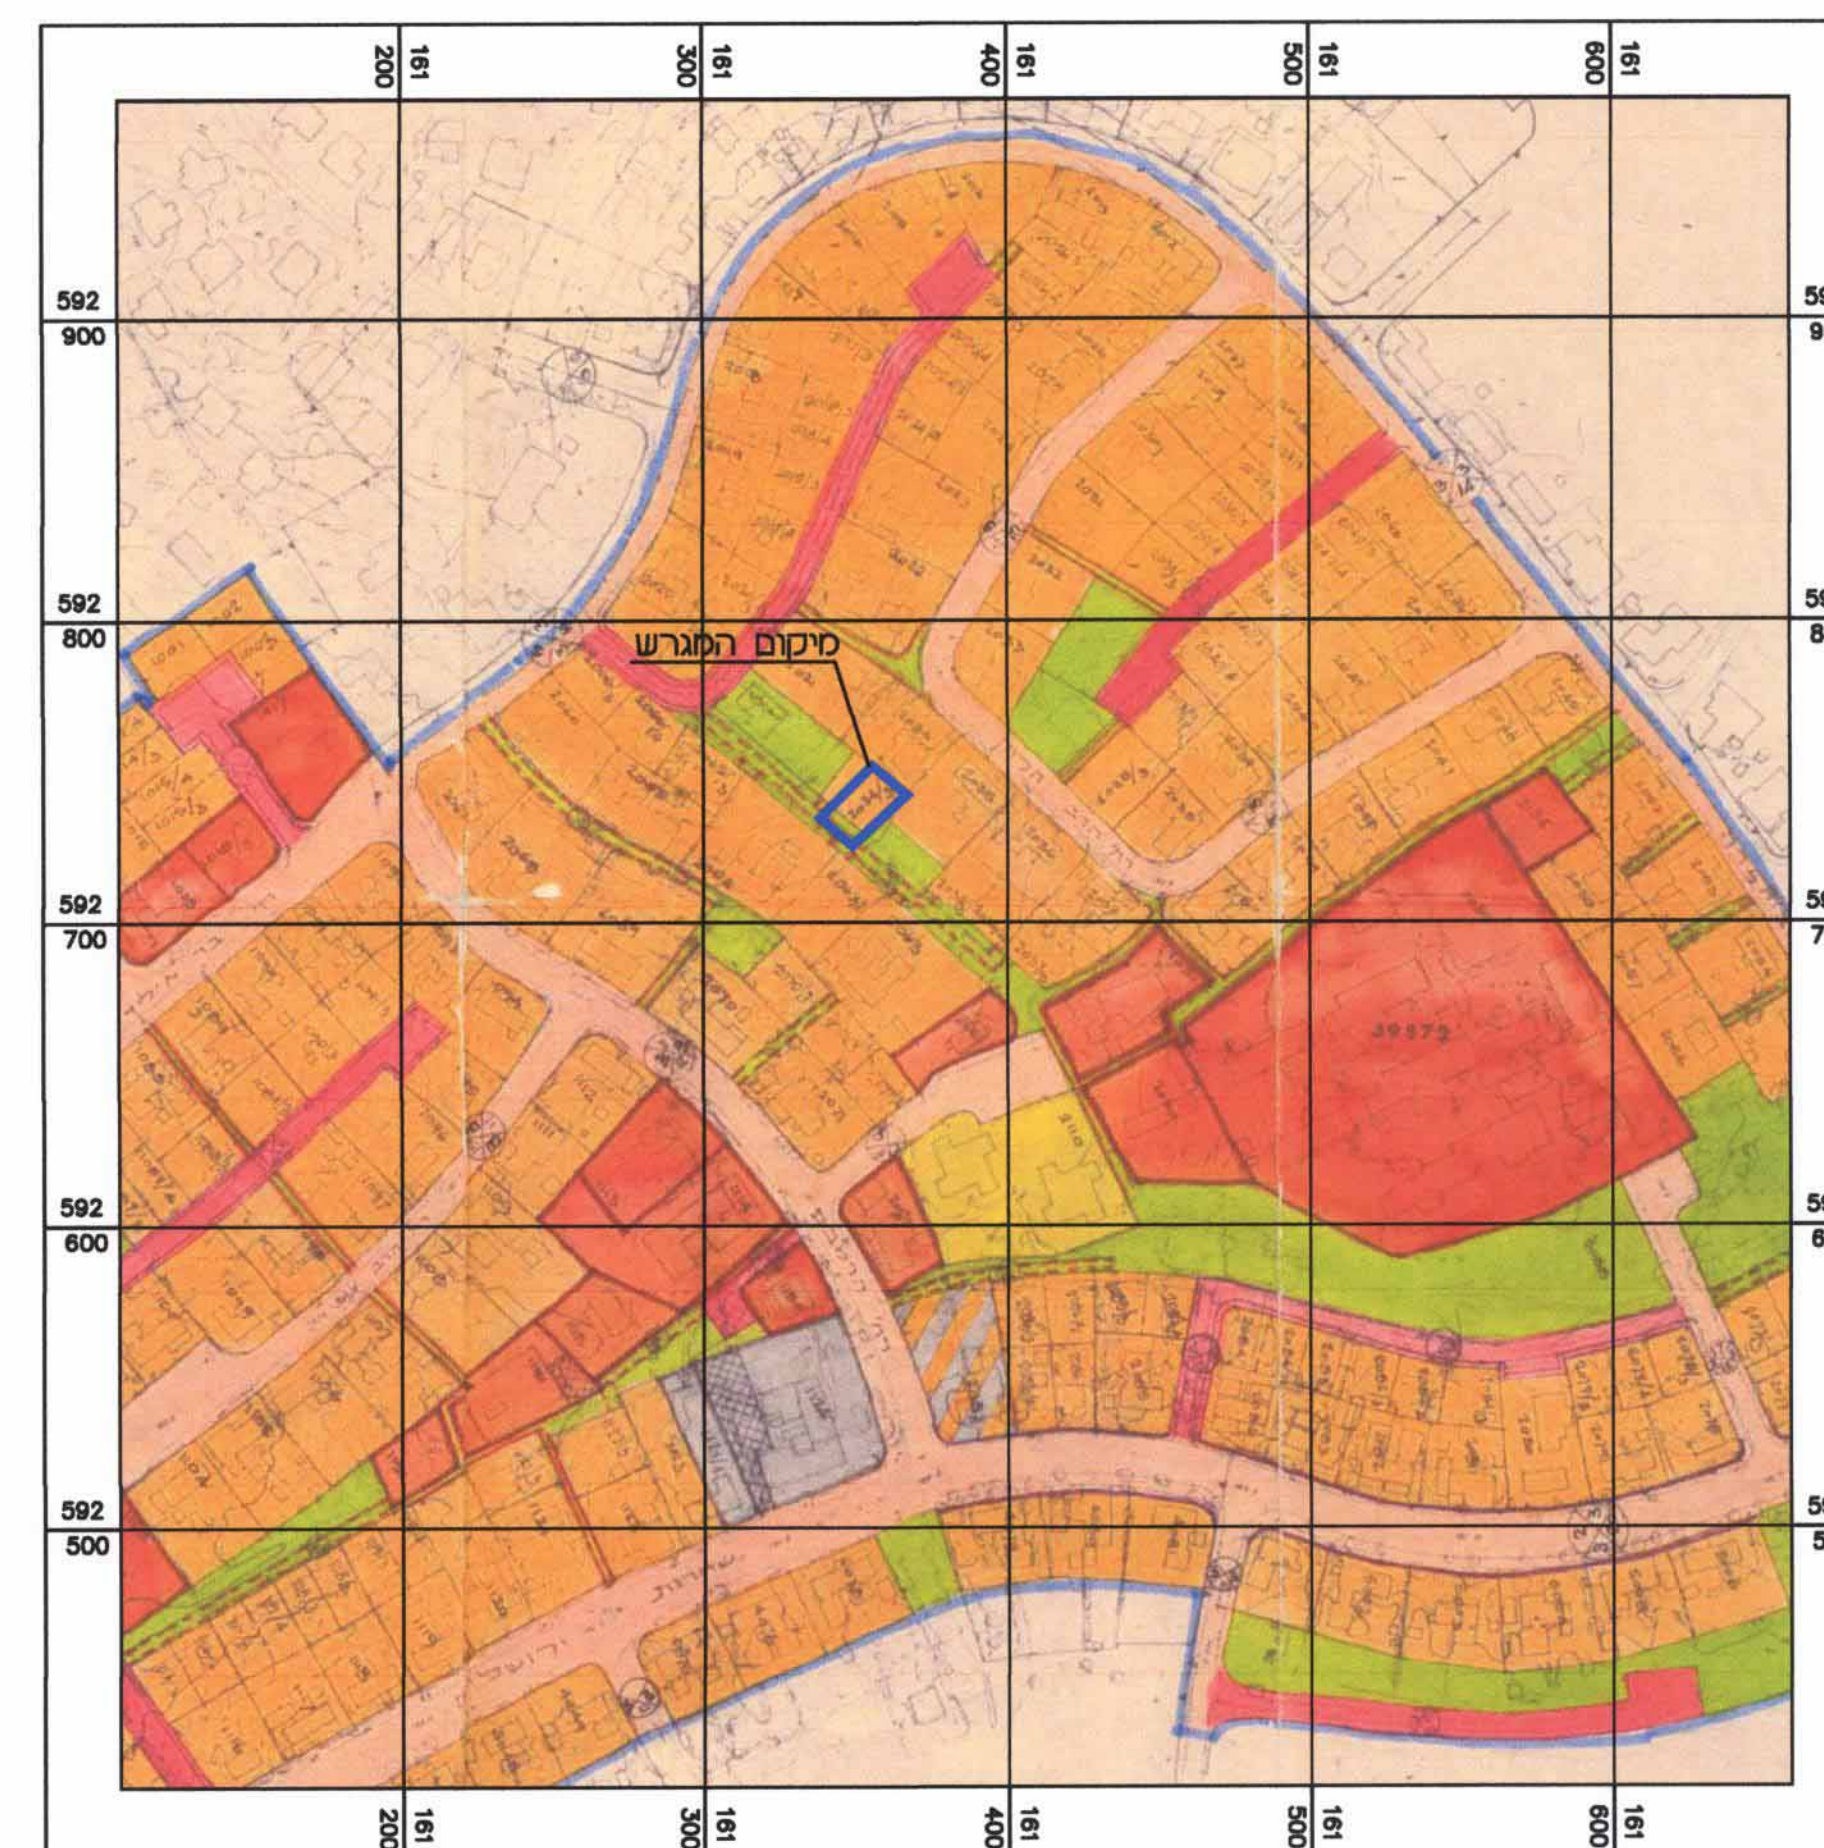

תרשים הסביבה - קנ"מ 1:2,500
עפ"י ת"מ 78/102/03/22

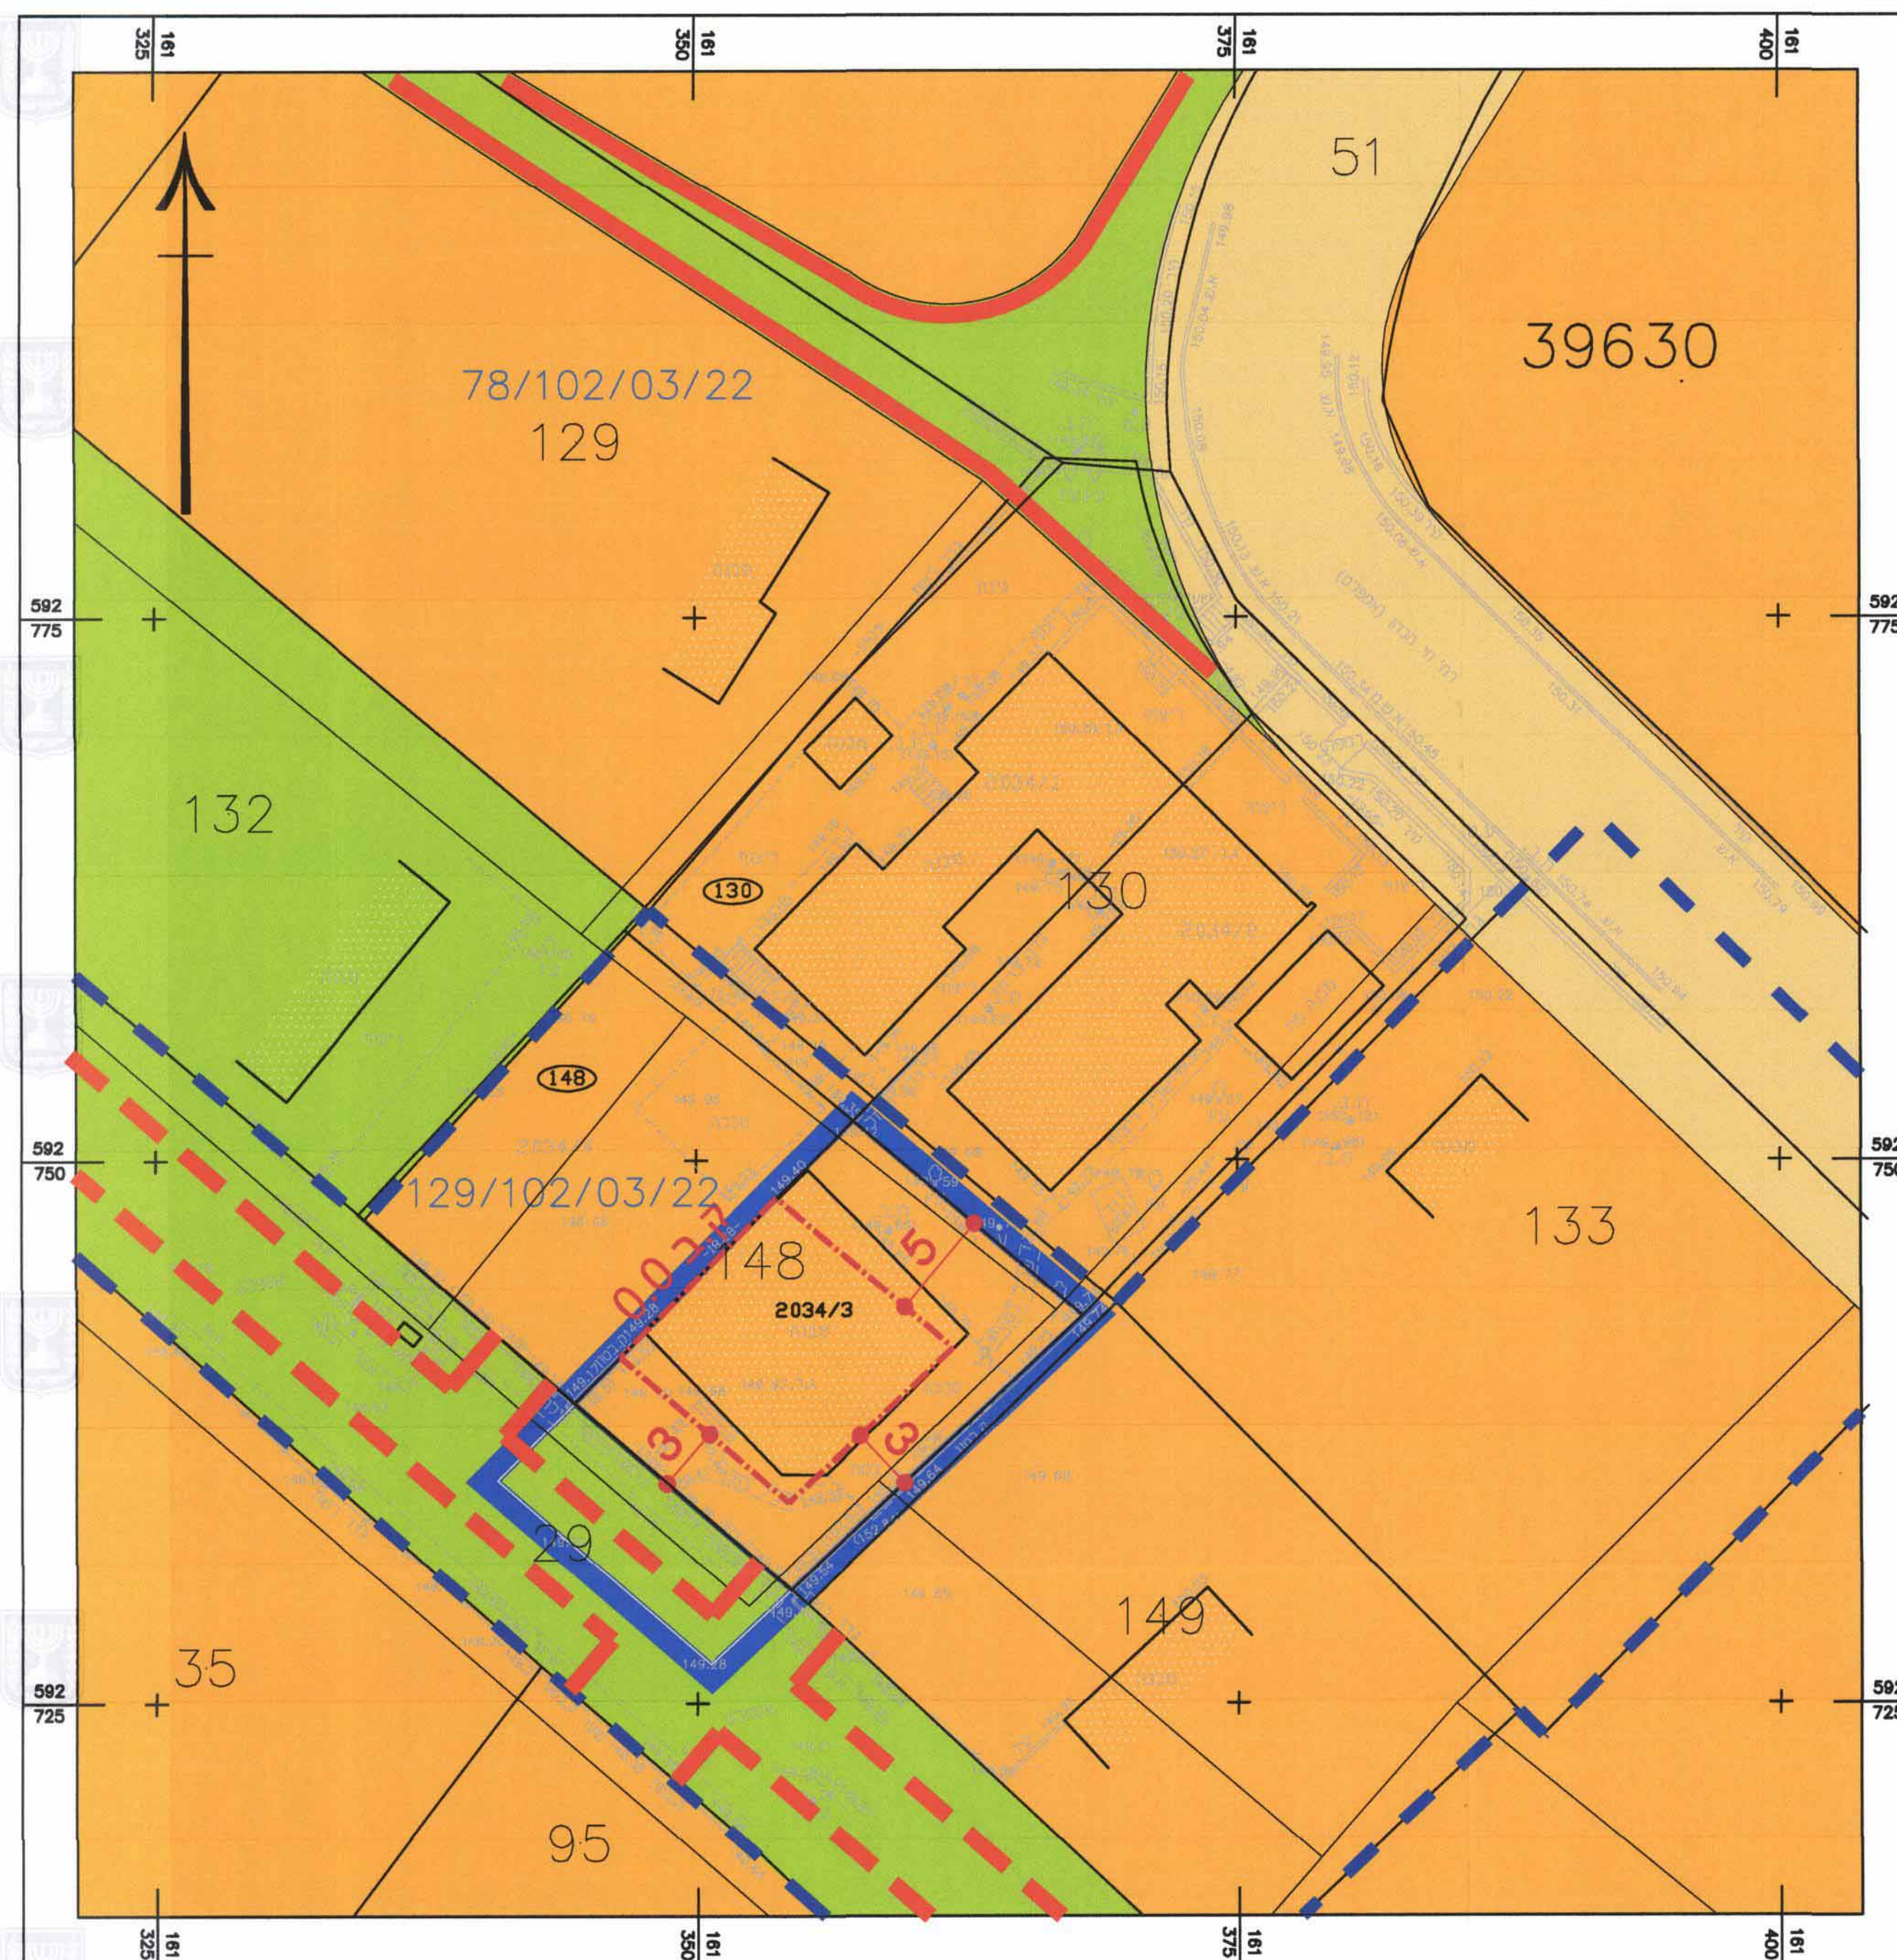

תשריט מצב מאושר
קנה מידה: 1 : 250

מקרא מצב מאושר

■ יעודים שלא לפי מבא"ת 2006

- גבול תחנית — 
 גבול תחנית מאושרת — 
 גבול מגרש — 
 קו בנן — 
 מספר מגורים א' — 
 שטח ציבורי פתוח — 
 דרך קיסת — 
 שביל ציבורי — 
 דרך גישה מוטורית — 

מספר מגרש — 2034/3
 מספר חלקה — 148
 מספר גוש — 39630
 מספר תכנית מאושרת — 129/102/03/22

מס' הדרך — 
 קו בנן — 
 רוחב הדרך — 
 מבנה קיים — 