



כ-8863-600

חוק התכנון והבנייה, התשכ"ה - 1965
תכנית מפורטת

מס'

**שכונת גבים, יובל 12\1
ערד**

תשריט מצב מאושר גליון 1 מתוך 1

מחוז	דרום
מרחב תכנון מקומי	ערד
רשות מקומית	ערד
ישוב	ערד
תאריך	25/03/2012

שם הנספח	קנ"מ
מצב מאושר	1:250
תרשים התמצאות כללי	-
תרשים סביבה קרובה	1:5000
תרשים נוסף	-
תמונה נוספת לפי תבע	-

שמות וזהימות:		עורך התוכנית
שם:	דוד כהן אדריכל בינוי ערים	
תאריך:		


**מקרא
מצב מאושר**

גבול התכנית
קו בניין
מגורים א'
דרך מאושרת
שצ"פ

מבנה קיים
מספר מגרש
מספר חלקה
מספר גוש
גבול גוש
מספר הדרך
קו בניין
רוחב הדרך


1713
164
38241

000
5
5
00

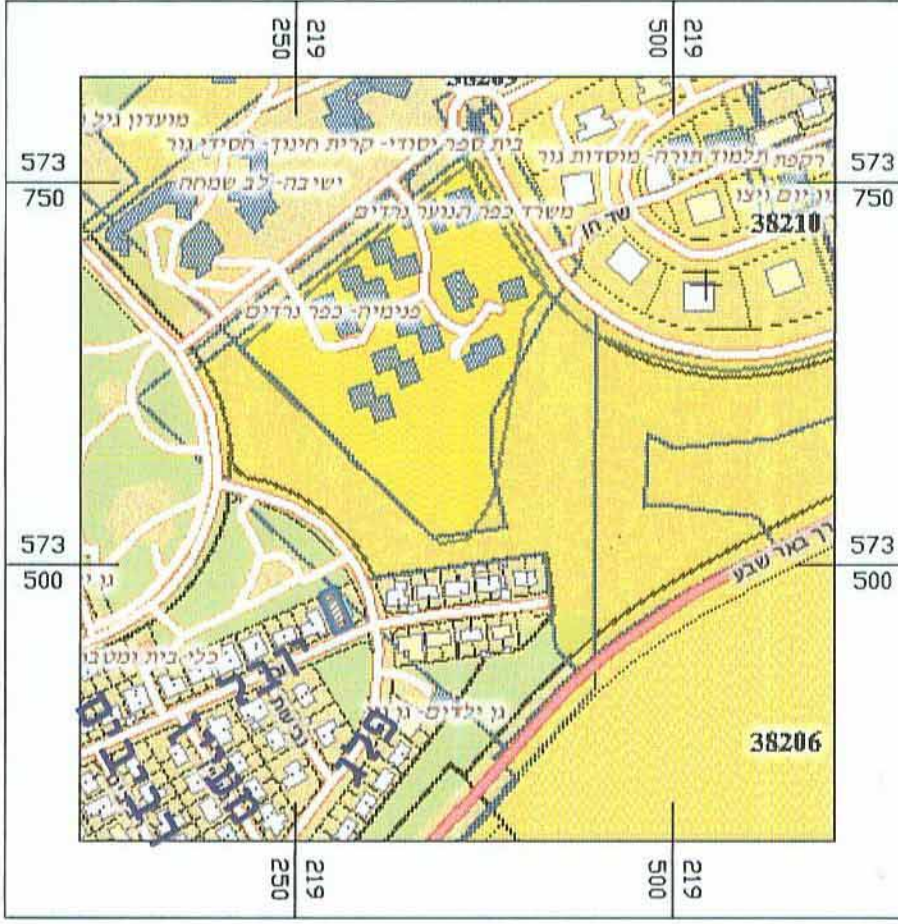

**תרשים סביבה קרובה
קנ"מ 1 : 5,000**

מצב מאושר ק.מ. 1:250

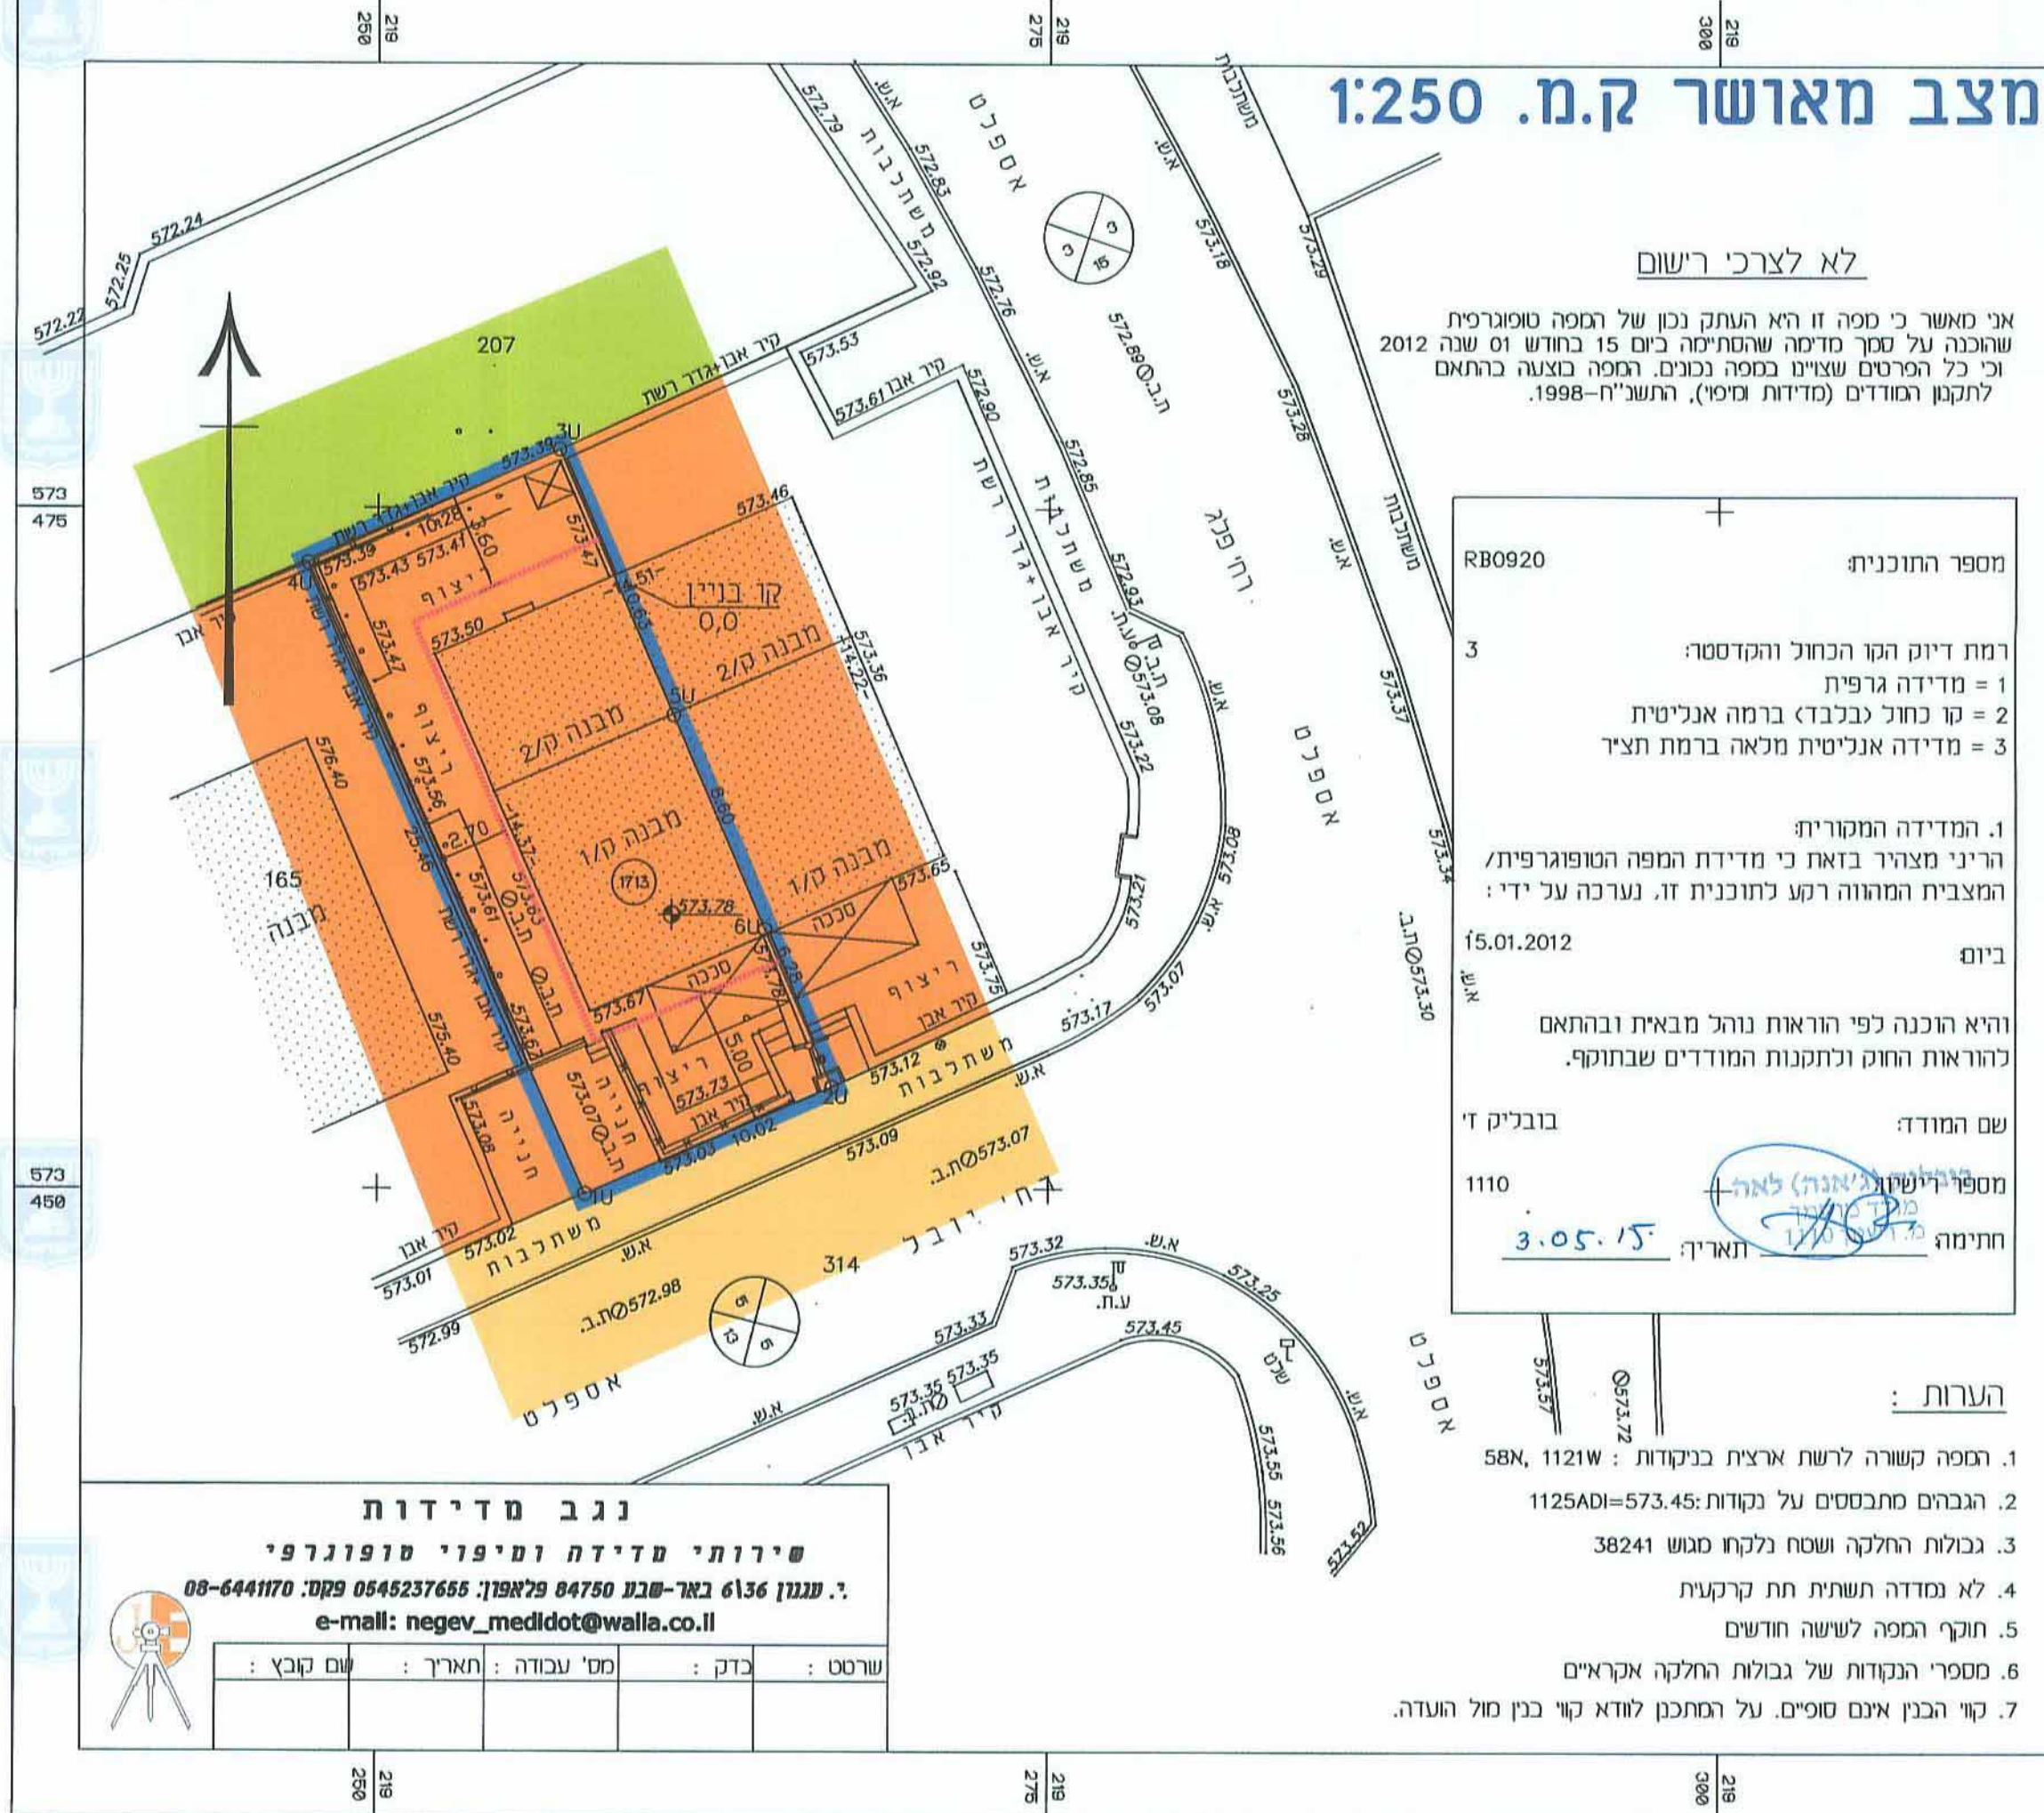

לא לצרכי רישום

אני מאשר כי ספה זו היא העתק נכון של המפה הטופוגרפית שהוכנה על סמך מדידה שהסתיימה כיום 15 בחודש 01 שנה 2012 וכי כל הפרטים שצוינו במפה נכונים. המפה בוצעה בהתאם לתקנות המודדים (מדידות ומימון), התשנ"ח-1998.

מספר התוכנית: RB0920
רמת דיוק הקו הכחול והקדסטה:
1 = מדידה גרפית
2 = קו כחול (כלבד) ברמה אנליטית
3 = מדידה אנליטית מלאה ברמת תציר

1. המדידה המקורית:
הריני מצהיר בזאת כי מדידת המפה הטופוגרפית/ המצבית המהווה רקע לתוכנית זו, נערכה על ידי:
ביום 15.01.2012

והיא הוכנה לפי הוראות נוהל מבאית ובהתאם להוראות החוק ולתקנות המודדים שבתוקף.

שם המודד: בובליק ז'
מספר רישום (מדידה): 1110
תאריך: 3.05.15

- הערות:**
- המפה קשורה לרשות ארצית בנקודות: 58X, 1121W
 - הגבהים מתבססים על נקודות: 573.45=1125ADI
 - גבולות החלקה ושטח נלקחו מגוש 38241
 - לא נמדדה תשתית חת קרקעית
 - חוקי המפה לעישה חודשים
 - מספרי הנקודות של גבולות החלקה אקראיים
 - קוי הכבן אינם סופיים. על המתכנן לוודא קוי בכין מול הועדה.

נגב מדידות
שירותי מדידה ומיפוי טופוגרפי
י. עננון 6136 באר-שבט 04750 פלמחים 0545237655 פקס: 08-6441170
e-mail: negev_medidot@walla.co.il

שרטט:	כדק:	מס' עבודה:	תאריך:	שם קובץ: