


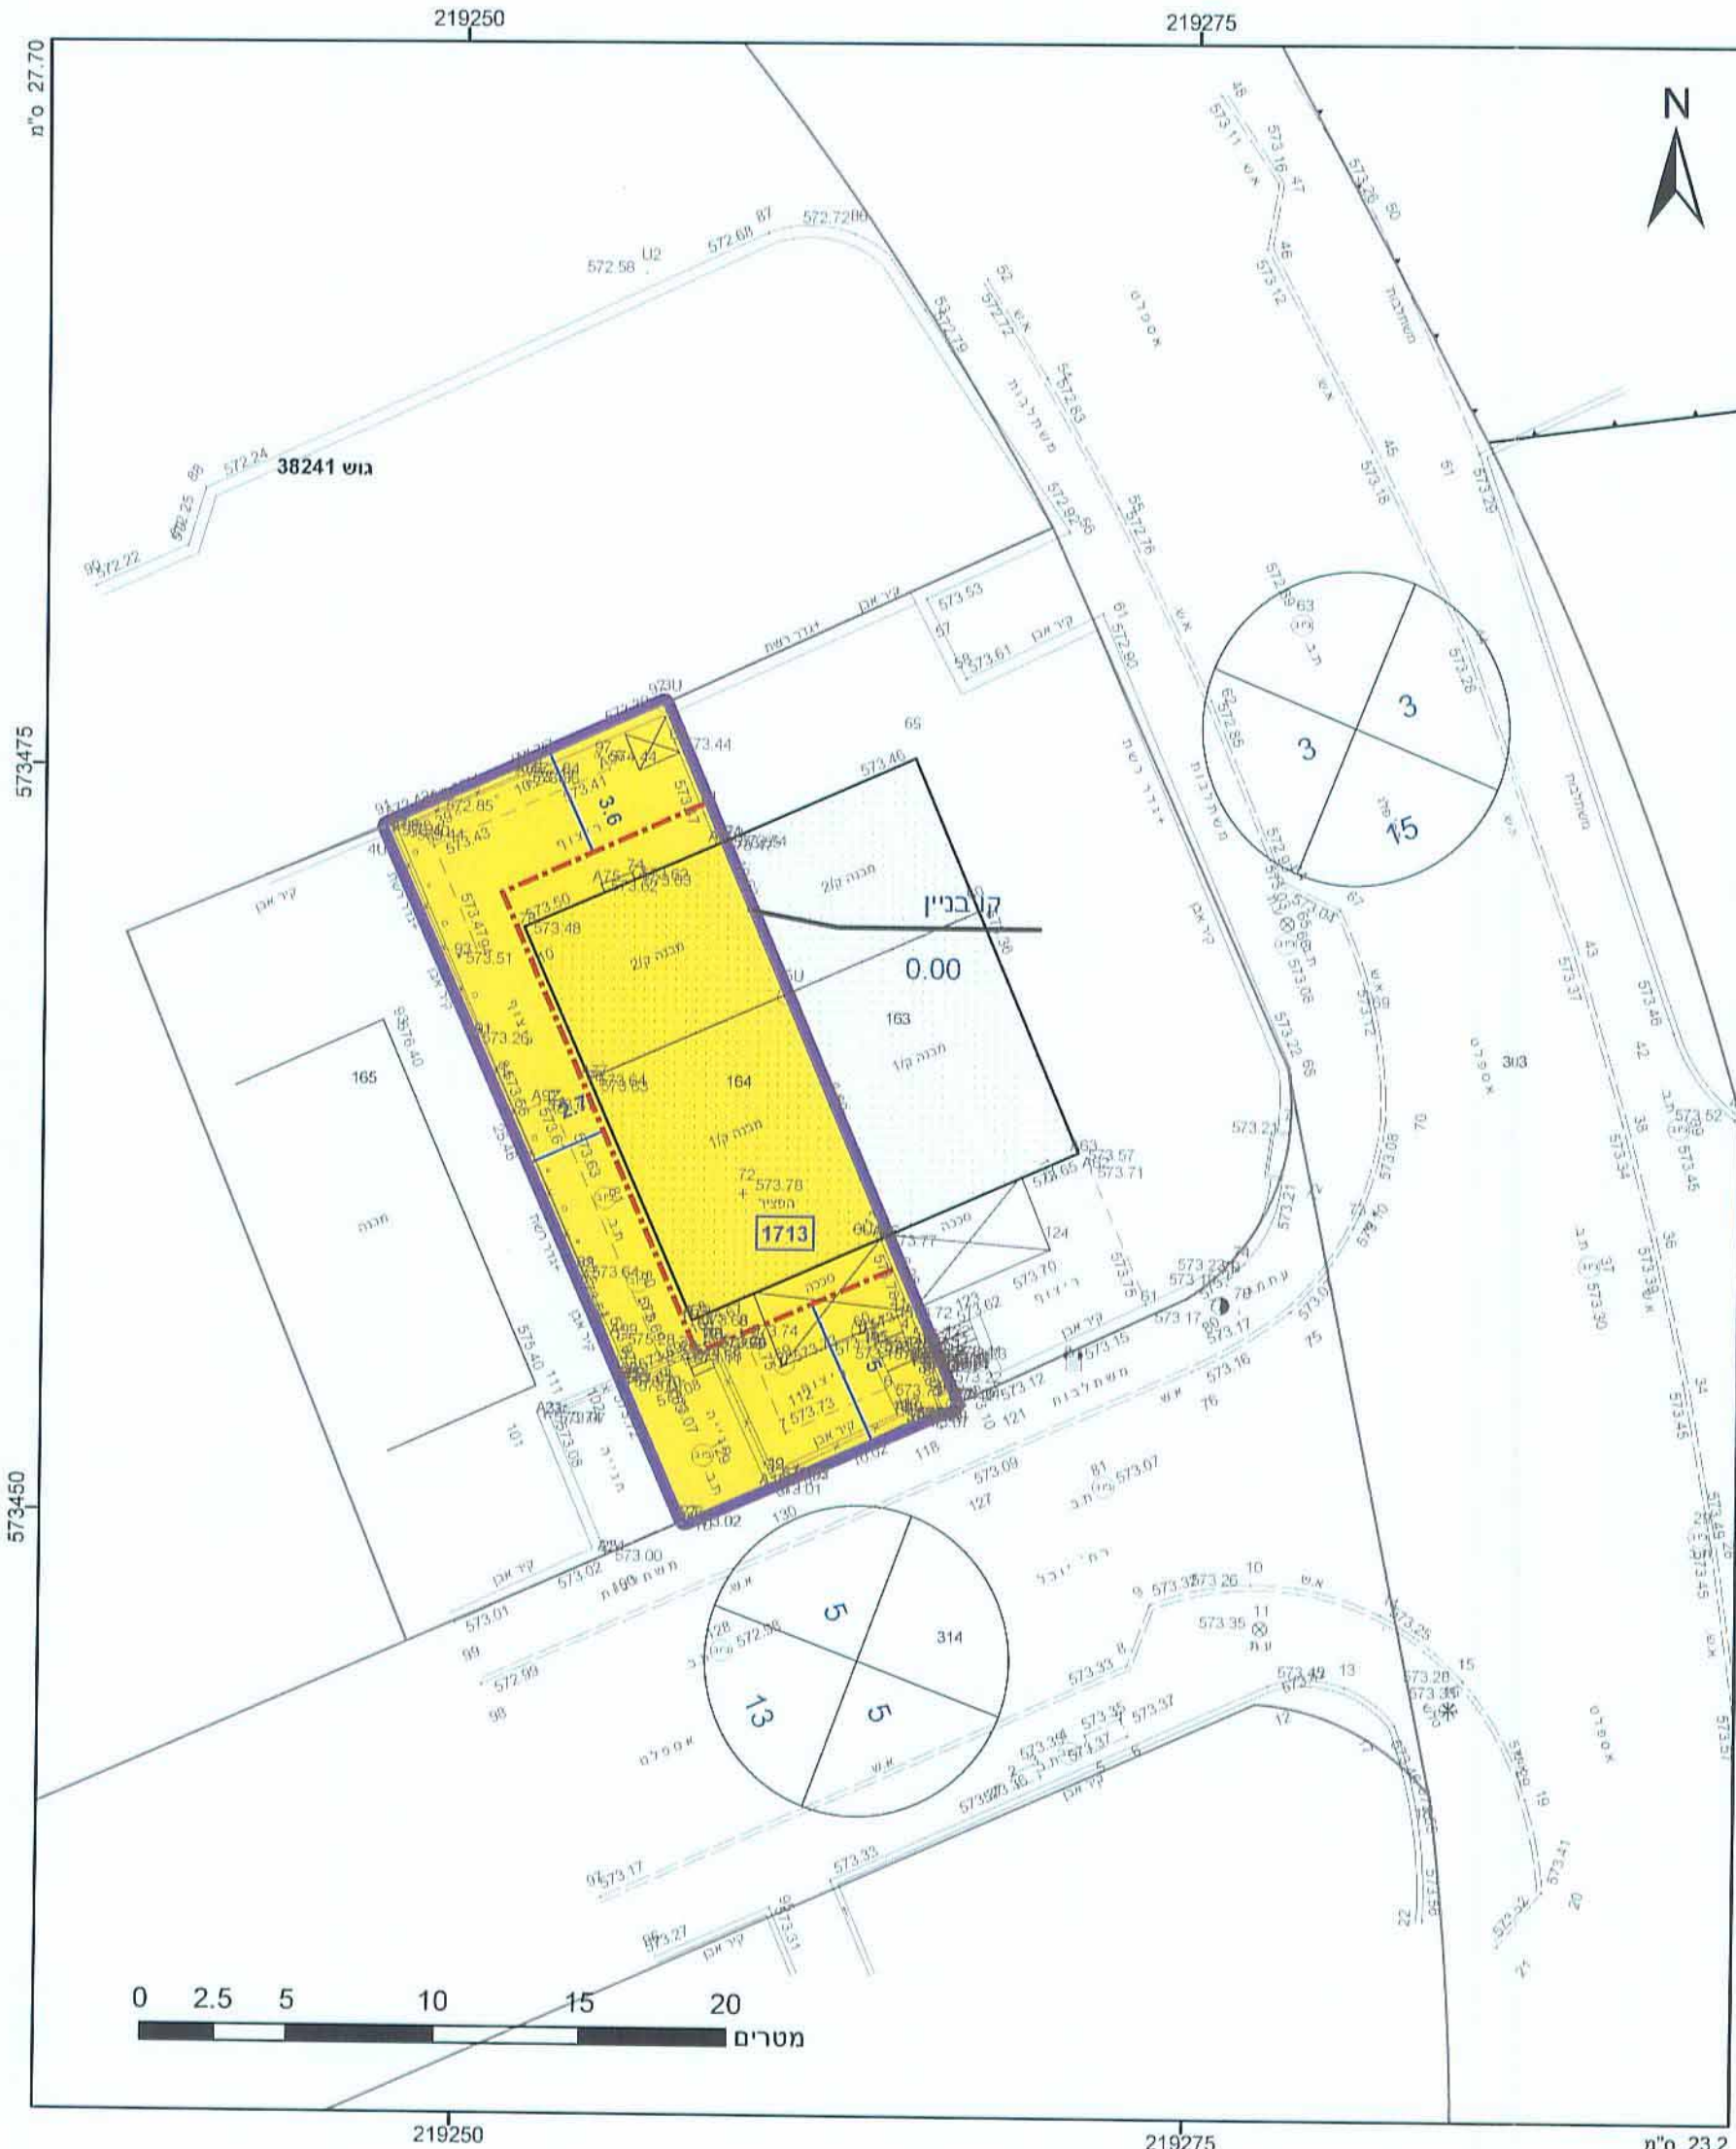

מקרא

חא שטח 1:1
מספר חלק 1
מספר חלק 2
מספר חלק 3
מספר חלק 4

גוש 1234
מספר חלק 5
מספר חלק 6

מגורים א	■
קו-בנין	---
קו עזר	—
מידות	—

אישורים

הנהלת מקומית ע"ד
אישור תכנית מס' 610-0185942
תאריך: 18/8/2015
עו"ד ניסן בן חפני
עו"ד הוועדה לבנין ע"ד
עדינית ע"ד

הר"י מצהיר בזאת כי המפה הטופוגרפית/המצבית המהווה רקע לתכנית זו, נערכה על ידי ביום 15.01.2012 והיא הוכנה לפי הוראות נוהל מבא"ת ובהתאם להוראות החוק ולתקנות המעודדים שבתוקף. דיוק הקו הכחול והקדסטר: מדידה אנליטית מלאה ברמת תצ"ר

1110
מספר רישון
3.05.2015
תאריך

חוק התכנון והבנייה, התשכ"ה - 1965
תכנית מפורטת

מס' 610-0185942

שכונת גבים, יובל 12/1, ערד

תשריט מצב מוצע	גיליון 1 מתוך 1
מחוז	דרום
מרחב תכנון מקומי	ערד
רשות מקומית	ערד
ישוב	ערד
תכנית בסמכות	מקומית
איחוד וחלוקה	ללא איחוד וחלוקה
היתרים או הרשאות	תכנית שמכונה ניתן להוציא היתרים או הרשאות
מונה תדפיס התשריט	6
מועד הפקדה	11/02/2015
מהדורה	1
שלב	מילוי תנאים להפקדה
שטח התכנית	0.259 דונם
קנה מידה	1:250

שמות וחתימות*

חתימה:	אנבנו וייסרון	מגיש תכנית
חתימה:	דוד כהן	עורך ראשי

בעלי ענין בקרקע*

חתימה:	חאניד: מנהל מקרקעי ישראל	בבעלות מדינה
חתימה:	חאניד: וייסרון	חוכר

ובליק (ג'אנה) לאה
מנצח משפחה
11/11/11

טבלת גושים וחלקות*

מספר גוש	חלק/כל הגוש	מספר חלקות בשלמותן	מספר חלקות בחלקיות
38241	חלק	164	

