

605-0160358

חוק התכנון והבנייה, התשכ"ה - 1965  
תכנית מפורטת

מס' 605-0160358

**מגורים במגרש 11, ברח'  
אברהם ברוידס 10, שכ'  
נווה מנחם, באר שבע**

תשריט מצב מוצע		גולין 1 מתוך 1
מחוז	דרום	
מרחב תכנון מקומי	באר שבע	
רשות מקומית	באר שבע	
ישוב	באר שבע	
תכנית בסמכות	מקומית	
איחוד וחלוקה	ללא איחוד וחלוקה	
היתרים או הרשאות	תכנית שמכונה ניתן להוציא היתרים או הרשאות	
מונה תדפיס התשריט	14	
מועד הפקדה	03/06/2015	09:22
מהדורה	4	
שלב	פילוי תכנים למתן חוקר	
שטח התכנית	0.668 דונם	קנה מידה 1:260
שמות וחתימות*		
מגיש תכנית	חתימה: [חתימה]	חתימה: [חתימה]
מגיש תכנית	חתימה: [חתימה]	חתימה: [חתימה]
עורך ראשי	חתימה: [חתימה]	חתימה: [חתימה]

בעלי ענין בקרקע*		בעלים
חתימה: [חתימה]	חתימה: [חתימה]	חתימה: [חתימה]
חתימה: [חתימה]	חתימה: [חתימה]	חתימה: [חתימה]
חתימה: [חתימה]	חתימה: [חתימה]	חתימה: [חתימה]

טבלת גושים וחלקות*		מספר גוש	חלק/כל הגוש	מספר חלקות בשלמותן	מספר חלקות בחלקות
38382	40	25,73-74	חלק		

\* כמפורט בהוראות / הודעה  
תרשים התמצאות 1:1500



שנת צילום אוויר: 2012/2014  
גרסת מערכת 02 2012

**מקרא**

גוש 1234  
גבול גוש  
ומספר  
גבול חלקה  
ומספרה

גוש 5  
גבול גוש  
ומספר  
גבול חלקה  
ומספרה

תא שטח  
(מספר)

1 2 3 4

1 2 3 4

דרך מאושרת

מגורים א

קו בנין

מבנה להריסה

קו-בנין

קו עזר

מידות


עיריית באר-שבע  
אגף ההנדסה מחי תכנון  
15-06-2015  
נתקבל

**אישורים**

ועדה מקומית באר-שבע  
אישור תכנית גוש  
הערה המקומית החלטתה להעביר את התכנית  
כיושבה ב- 20.03.2015  
סגן ומייצג ראש העיר  
הערה: על התכנית עיריית באר-שבע

חריג: מצהיר בזאת כי המפה הטופוגרפית/המצבית המהווה רקע לתכנית זו, נערכה על ידי ביום 10.03.2013, והיא הוכנה לפי הוראות נוהל מבא"ת ובהתאם להוראות המוקדמות המודדים שבתוקף. דיוק הקו הכחול והקדסטר: מראה אנליטית מלאה ברמת תצ"ר

1110  
מספר רשיון  
3.06.2015  
תאריך

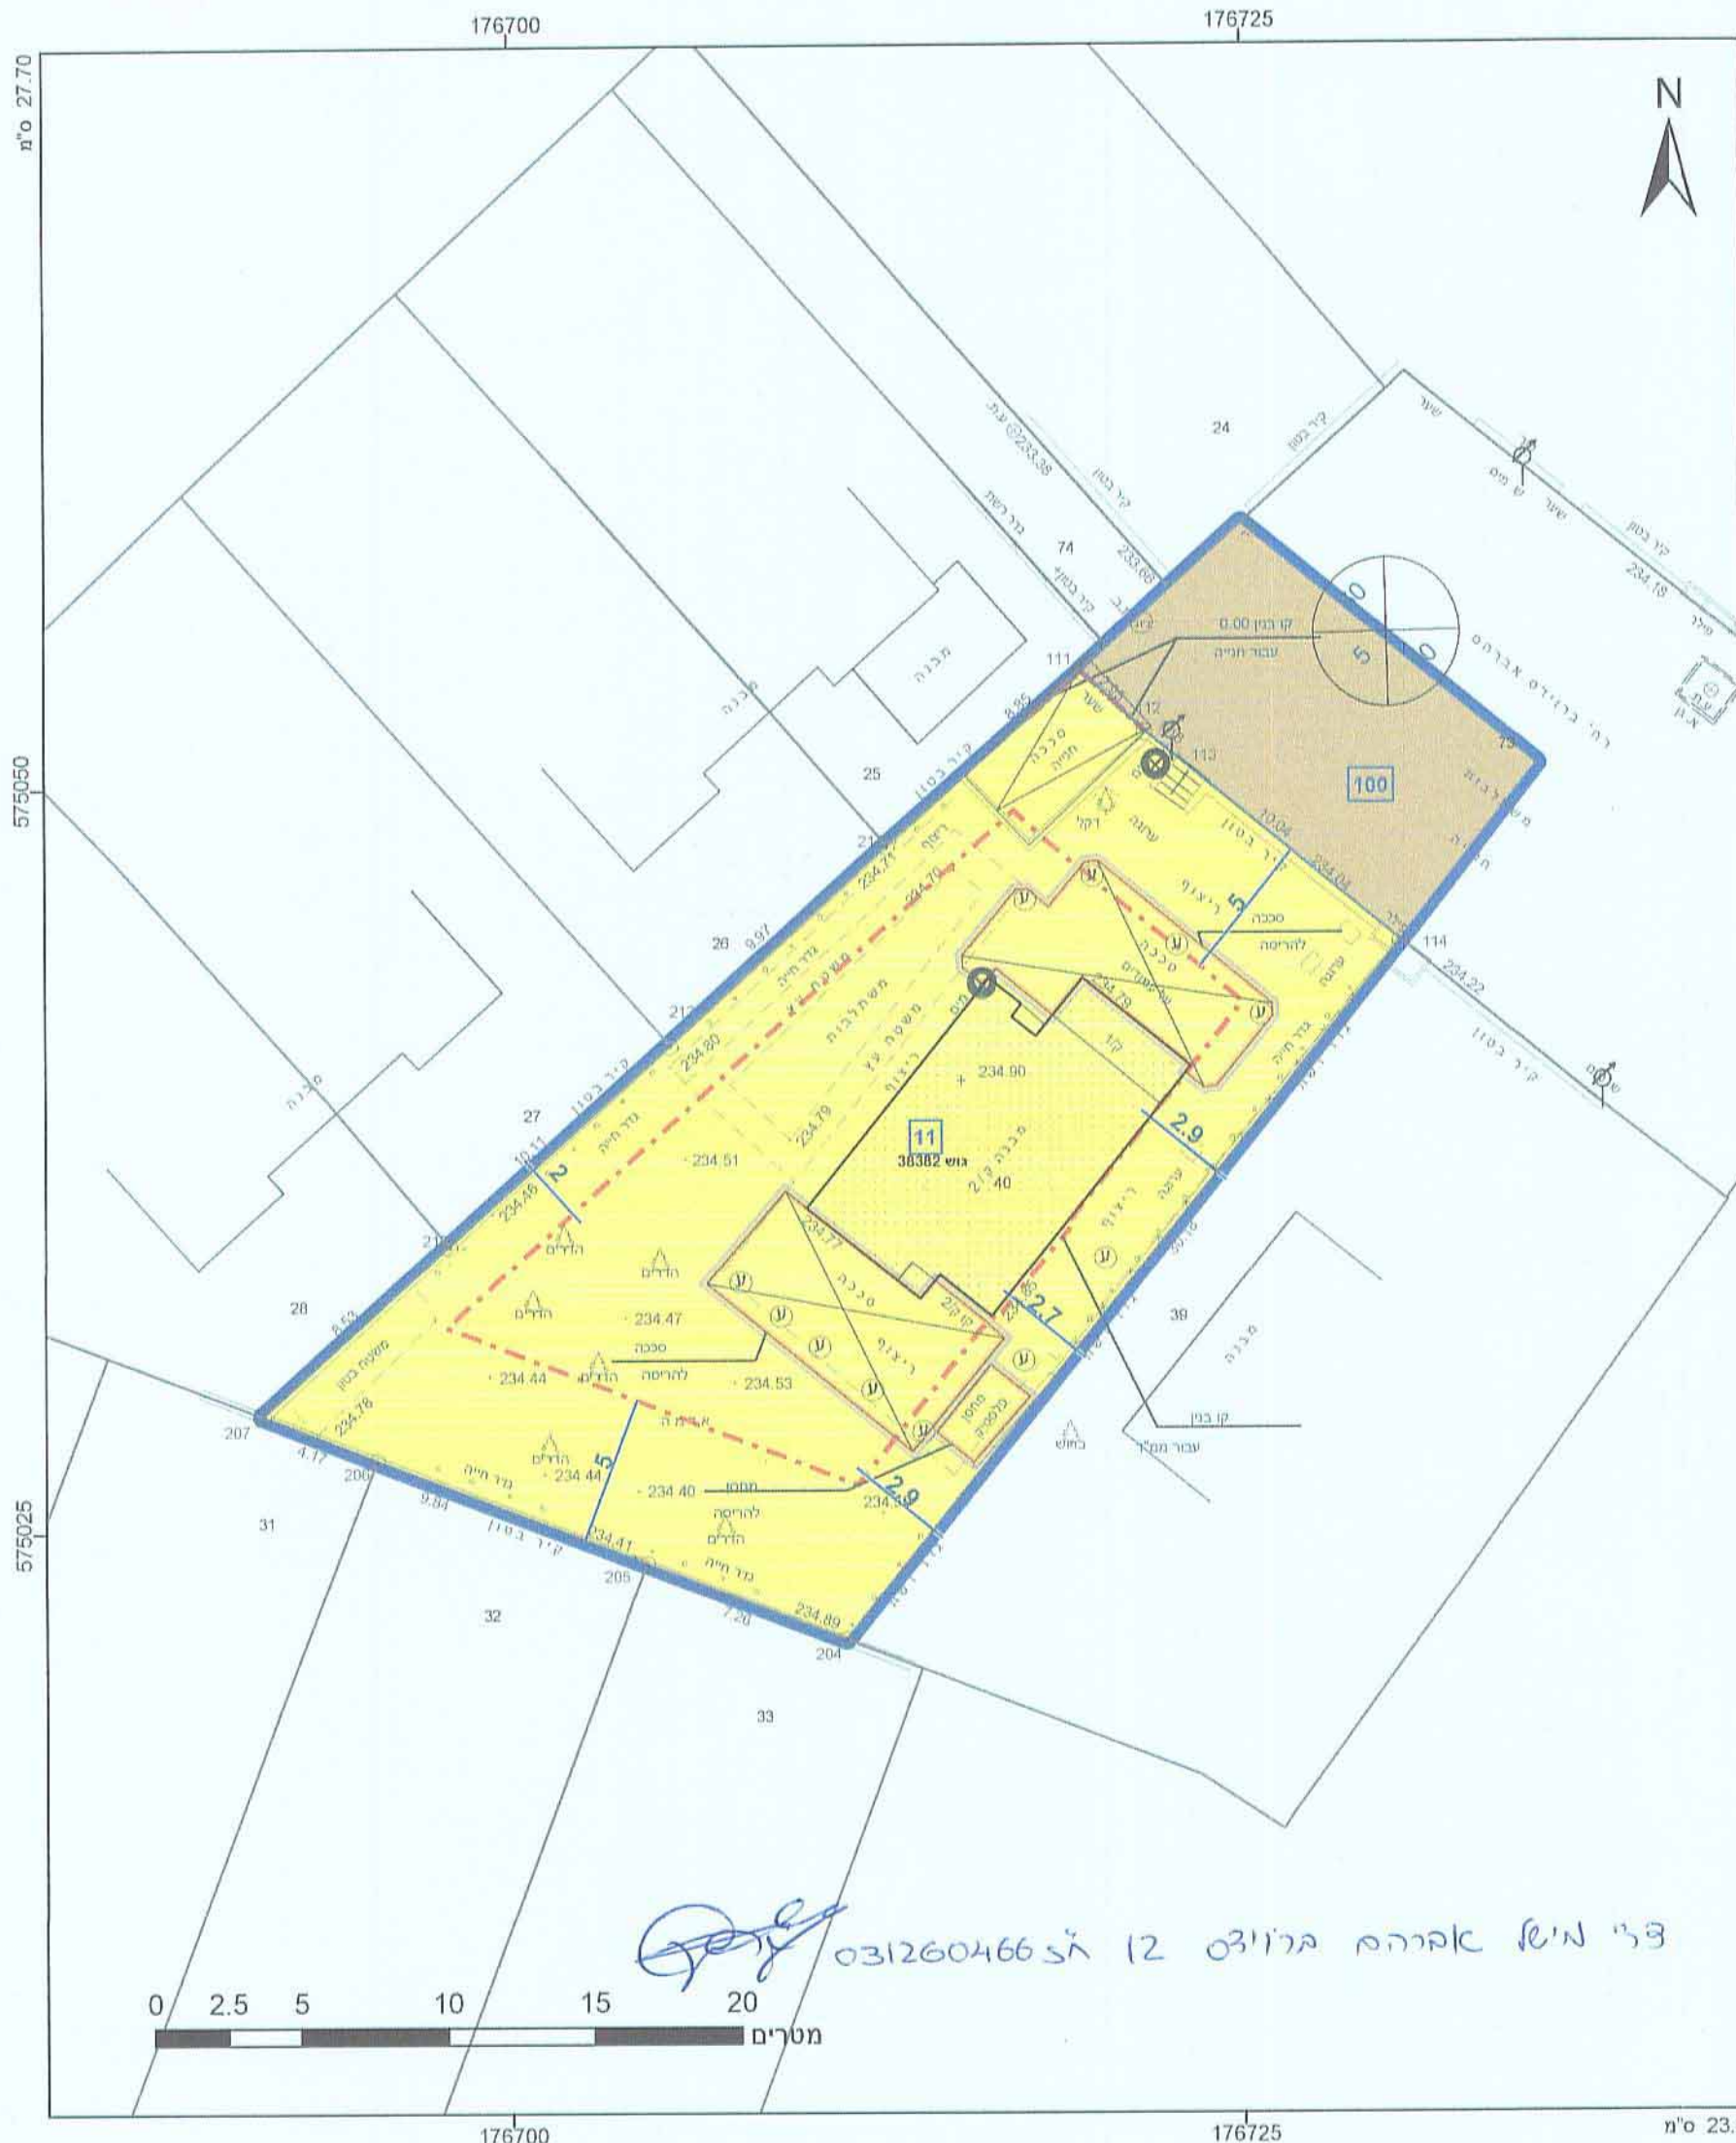

33 מ'ישן אברהם ברוידס 12 א' 031260466