

602880 מ

חוק התכנון והבנייה, התשכ"ה - 1965
תכנית מפורטת

מס' 605-0162487
מגורים במגרש 1215B רח'
אבשלום פיינבג 8 שכ'
נווה מנחם, באר שבע

תשריט מצב מוצע גיליון 1 מתוך 1

מחוז	דרום
מרחב תכנון מקומי	באר שבע
רשות מקומית	באר שבע
ישוב	באר שבע
תכנית בסמכות	מקומית
איחוד וחלוקה	ללא איחוד וחלוקה
היתרים או הרשאות	תכנית שמכוחה ניתן להוציא היתרים או הרשאות במלוא מתחם התכנית
מונה תדפיס התשריט	10
מועד הפקה	27/06/2016
מהדורה	4
שלב	מילוי תנאים לתוכן חוקי
שטח התכנית	363 דונם
קנה מידה	1:260

שמות וחתימות*

מגיש התכנית	בוריס גוסמן	חתימת המגיש	[Signature]
מגיש התכנית	לייבוז גוסמן	חתימת המגיש	[Signature]
עורך ראשי	תאני	חתימת העורך	[Signature]

טל: 050-390192
81597

בעלי ענין בקרקע*

בבעלות מדינה	תאגיד רמ"י	חתימה:	[Signature]
חוכר	בוריס גוסמן	חתימה:	[Signature]
חוכר	לייבוז גוסמן	חתימה:	[Signature]

בוריס גוסמן (האגודה) לא

טבלת גושים וחלקות*

מספר גוש	כל הגוש	חלק/בשלמותן	מספרי חלקות בחלקותיו
38177	חלק	25	63

* כמפורט בהוראות / הודעה
תרשים התמצאות 1:1500



שנת צילום אוויר: 2012/2014
גרסה מעריכה 02.2012

מקרא

גבול התכנית	גוש 1234
גבול גוש ומספרו	5
גבול חלקה ומספרה	5

חוק שטח ומספרו: 1
מספר דרך: 2
קו בנין: 3
רמת הדרך: 4

מקרא

- דרך מאושרת
- מגורים א
- מבנה להריסה
- קו בנין
- קו עזר 3R
- מידות


אישורים

על פי בקשתו של יועץ התכנון והבנייה
אישור תכנית מס' 605-0162487
הגושה המקומית החליטה לסיקר את התכנית
בשיבתה מיום 2015.06.11 עד 2015.10.15

טל אל-על
אנרומי ראש העיר
ד"ר דר-שבע

חריני מצהיר בזאת כי המפה הטופוגרפית/המצבית המהווה רקע לתכנית זו, ערכה על ידי ביום 12.03.2013 והיא הוכנה לפי הוראות נוהל מבאת ובהתאם להוראות החוק ולתקנות המודדים שבתוקף. דיוק הקו הכחול והקדסטר: מדידה אמינית מלאה ברמת תצ"ר

1110
מספר רישון
3.06.2015
תאריך

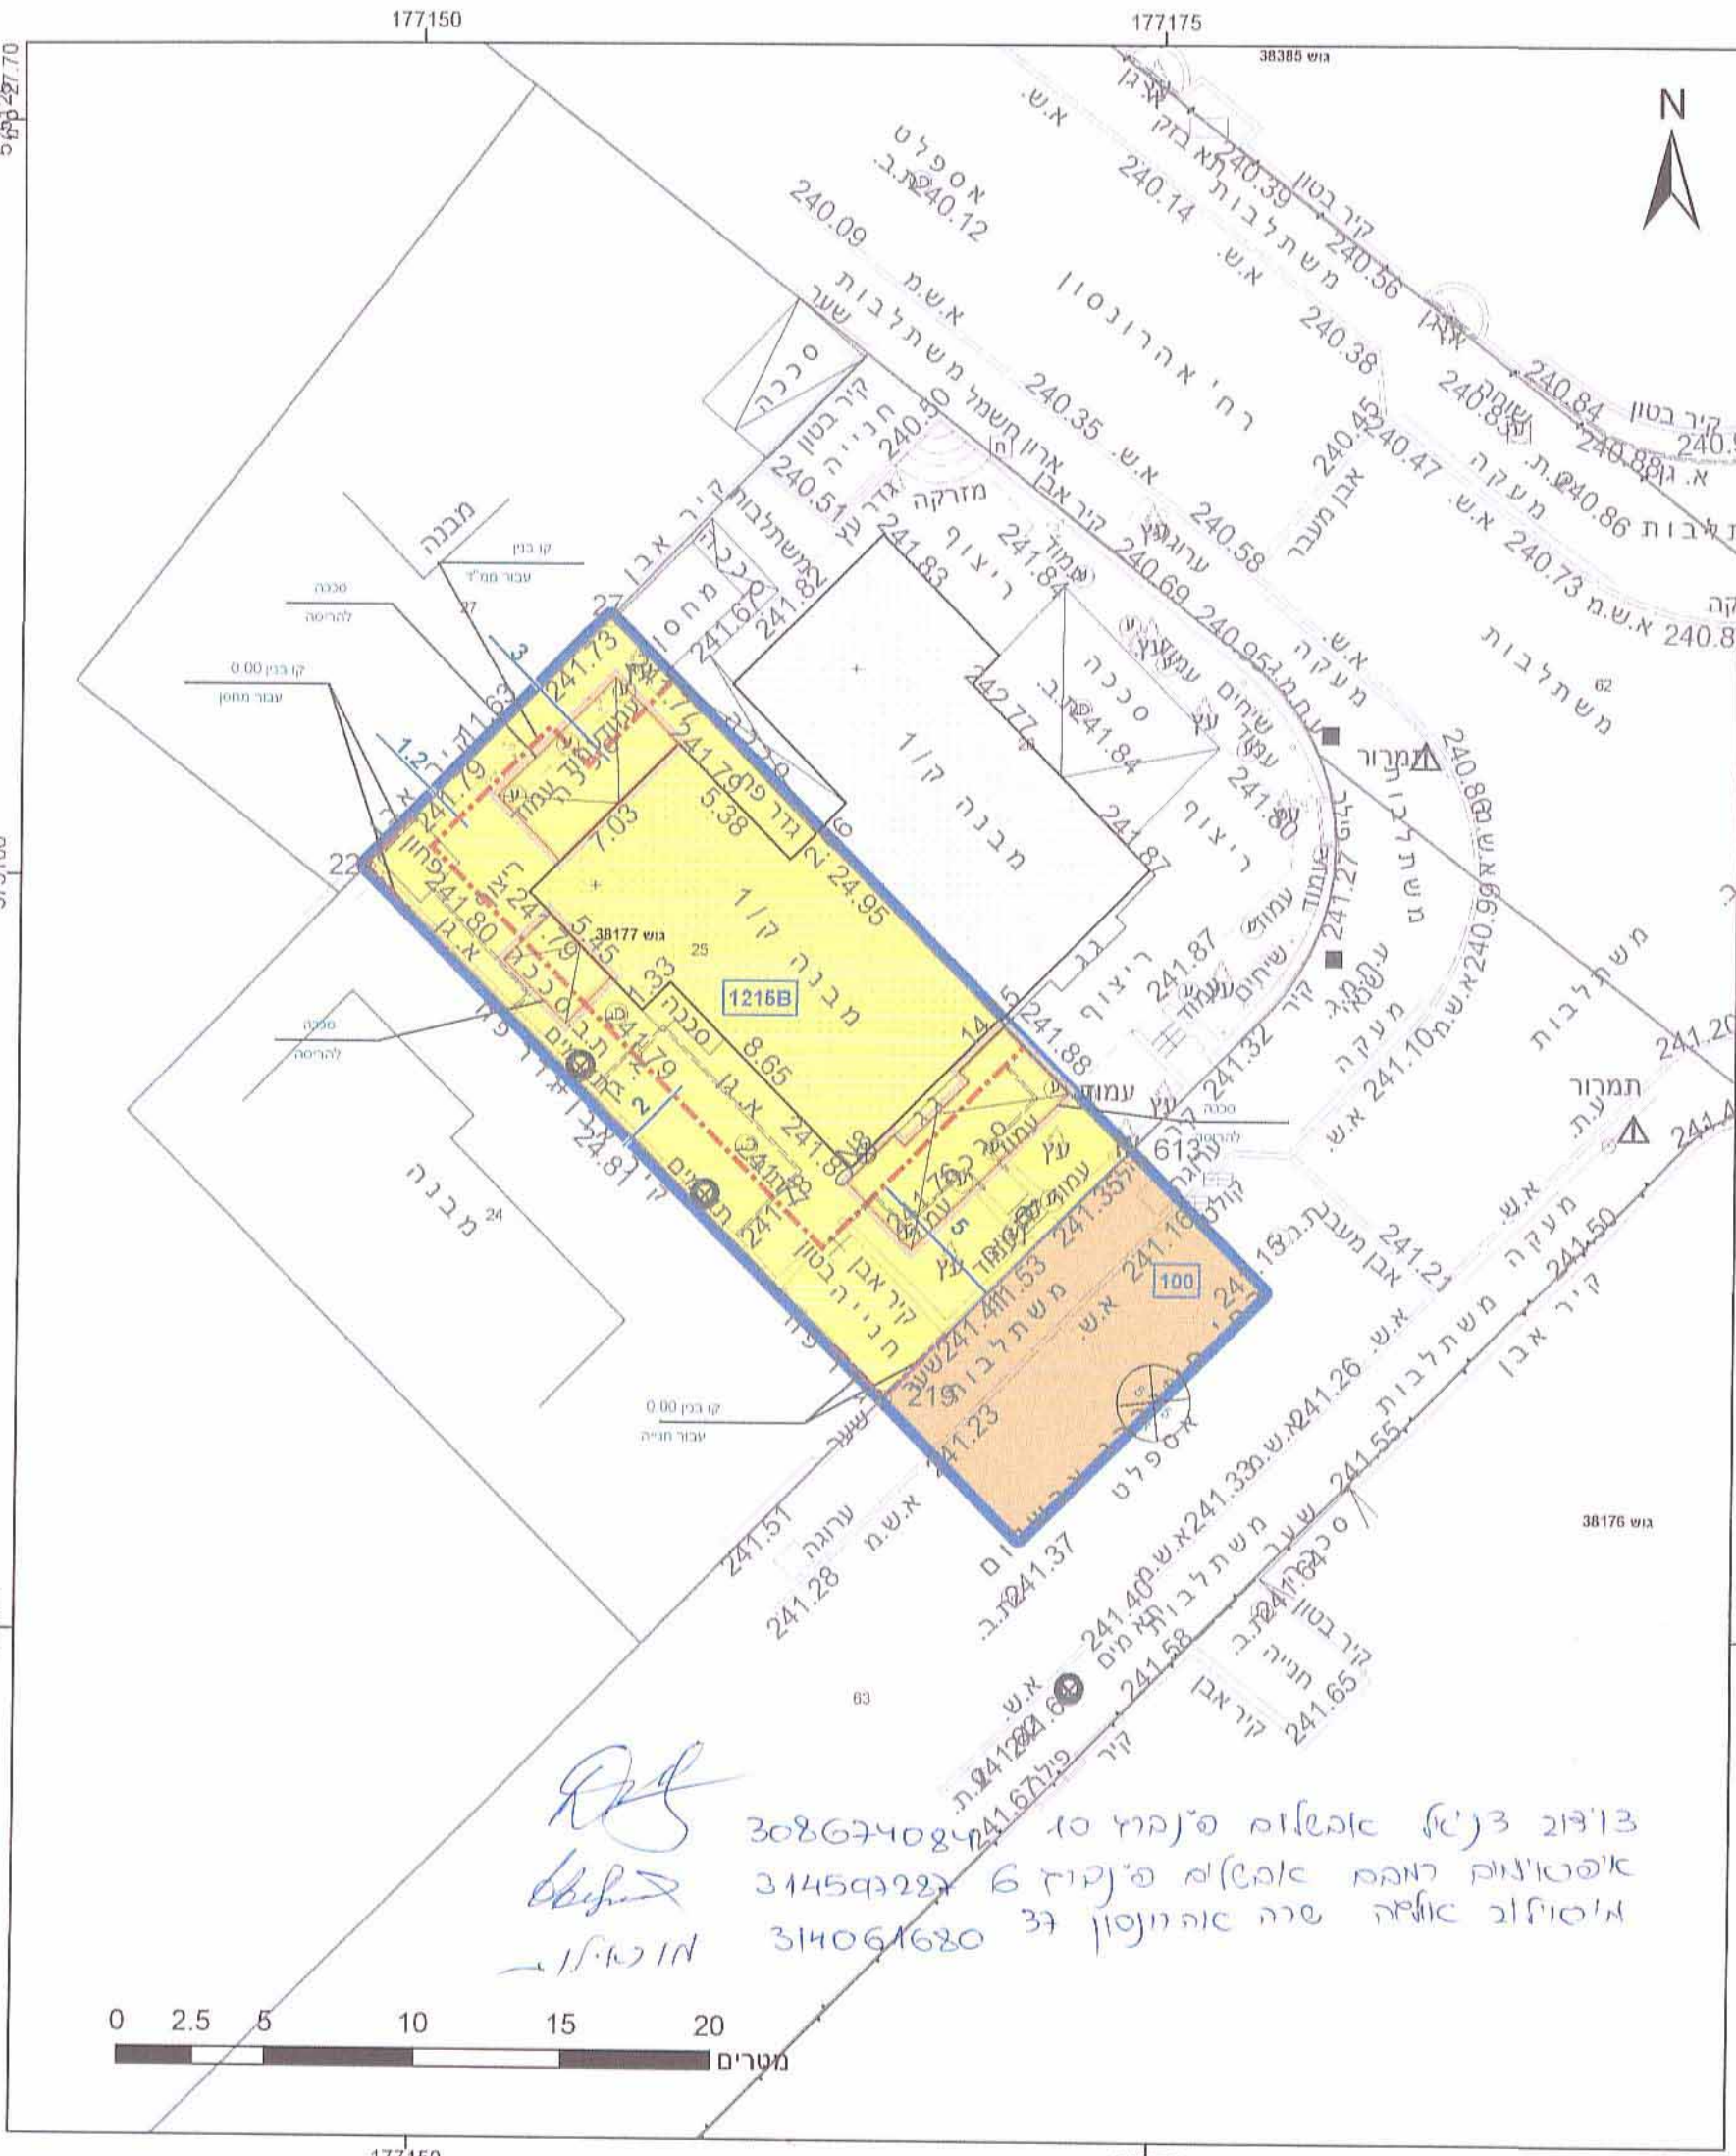

13 רצוב 3 נ"א אבשלום פיינבג 8 שכ' 30867408
איסטוונק רחבם אבשלום פיינבג 6 שכ' 31459922
איסטוב אולגה שרה אהונסון 37 שכ' 314061680

