



605-177352

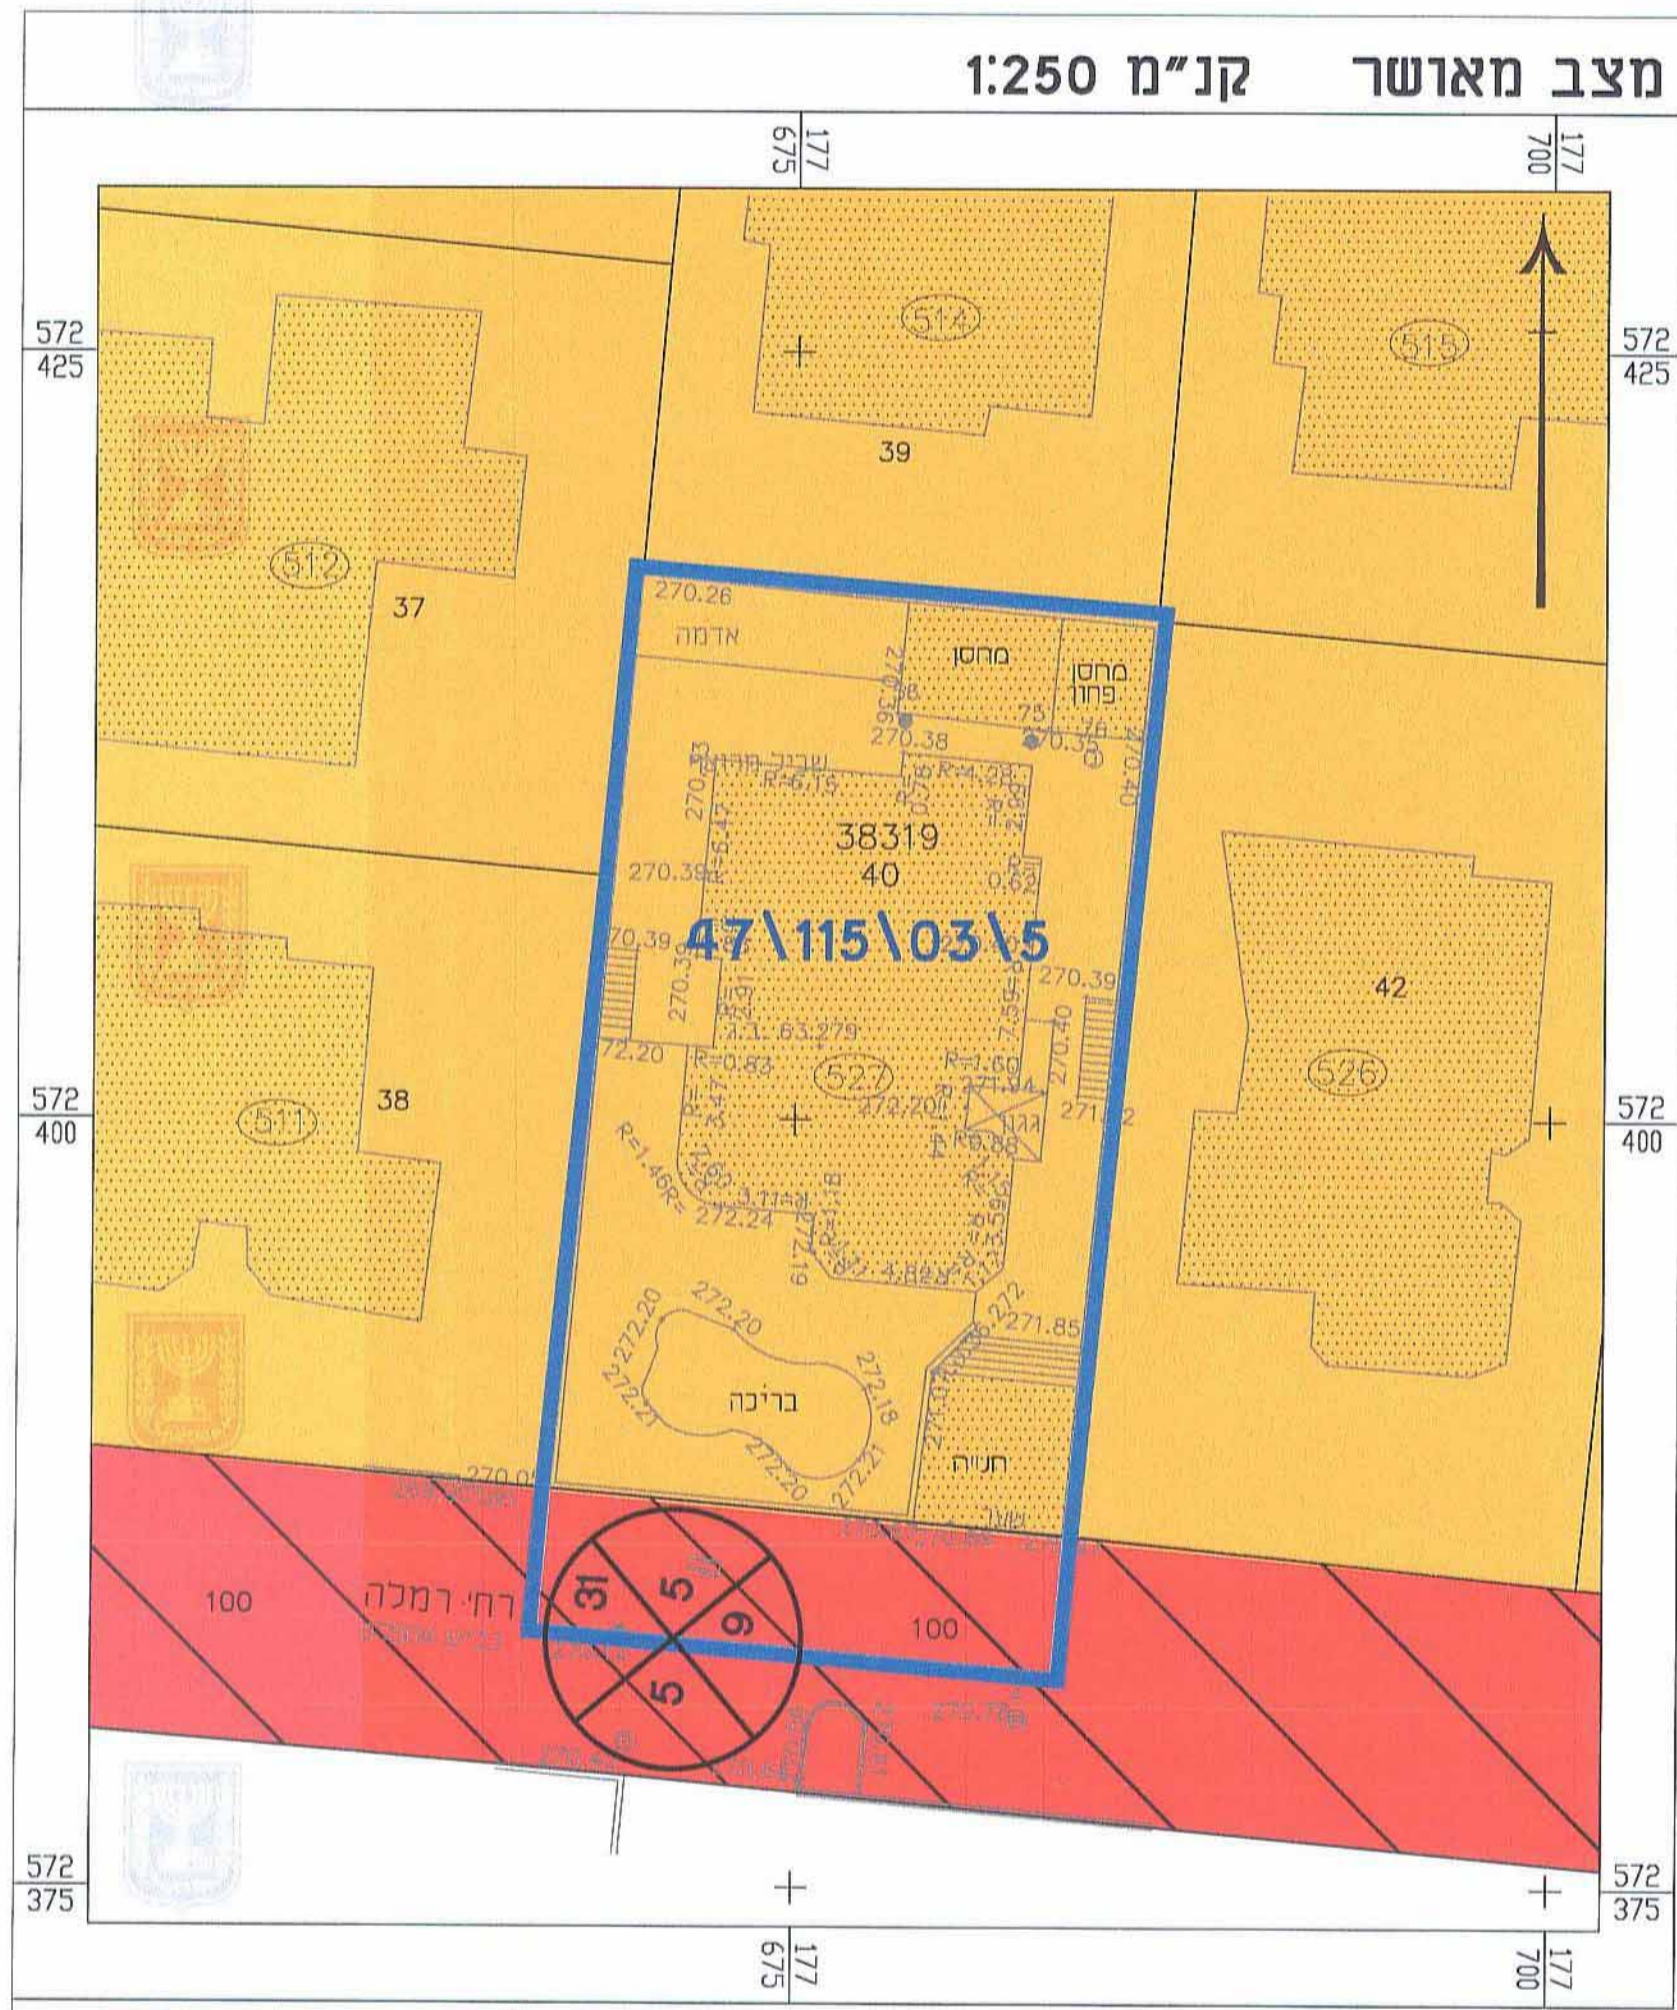

- מקרא מצב מאושר**
- גבול תכנית
 - אזור מגורים א (*)
 - דרך משולבת (*)
 - מספר מגרש 527
 - מבנה קיים
 - מספר גוש 38319
 - גבול חלקה מספר חלקה 40
 - מס' הדרך
 - קו בנין
 - רוחב הדרך
 - יעד שאינו עפ"י מדיניות

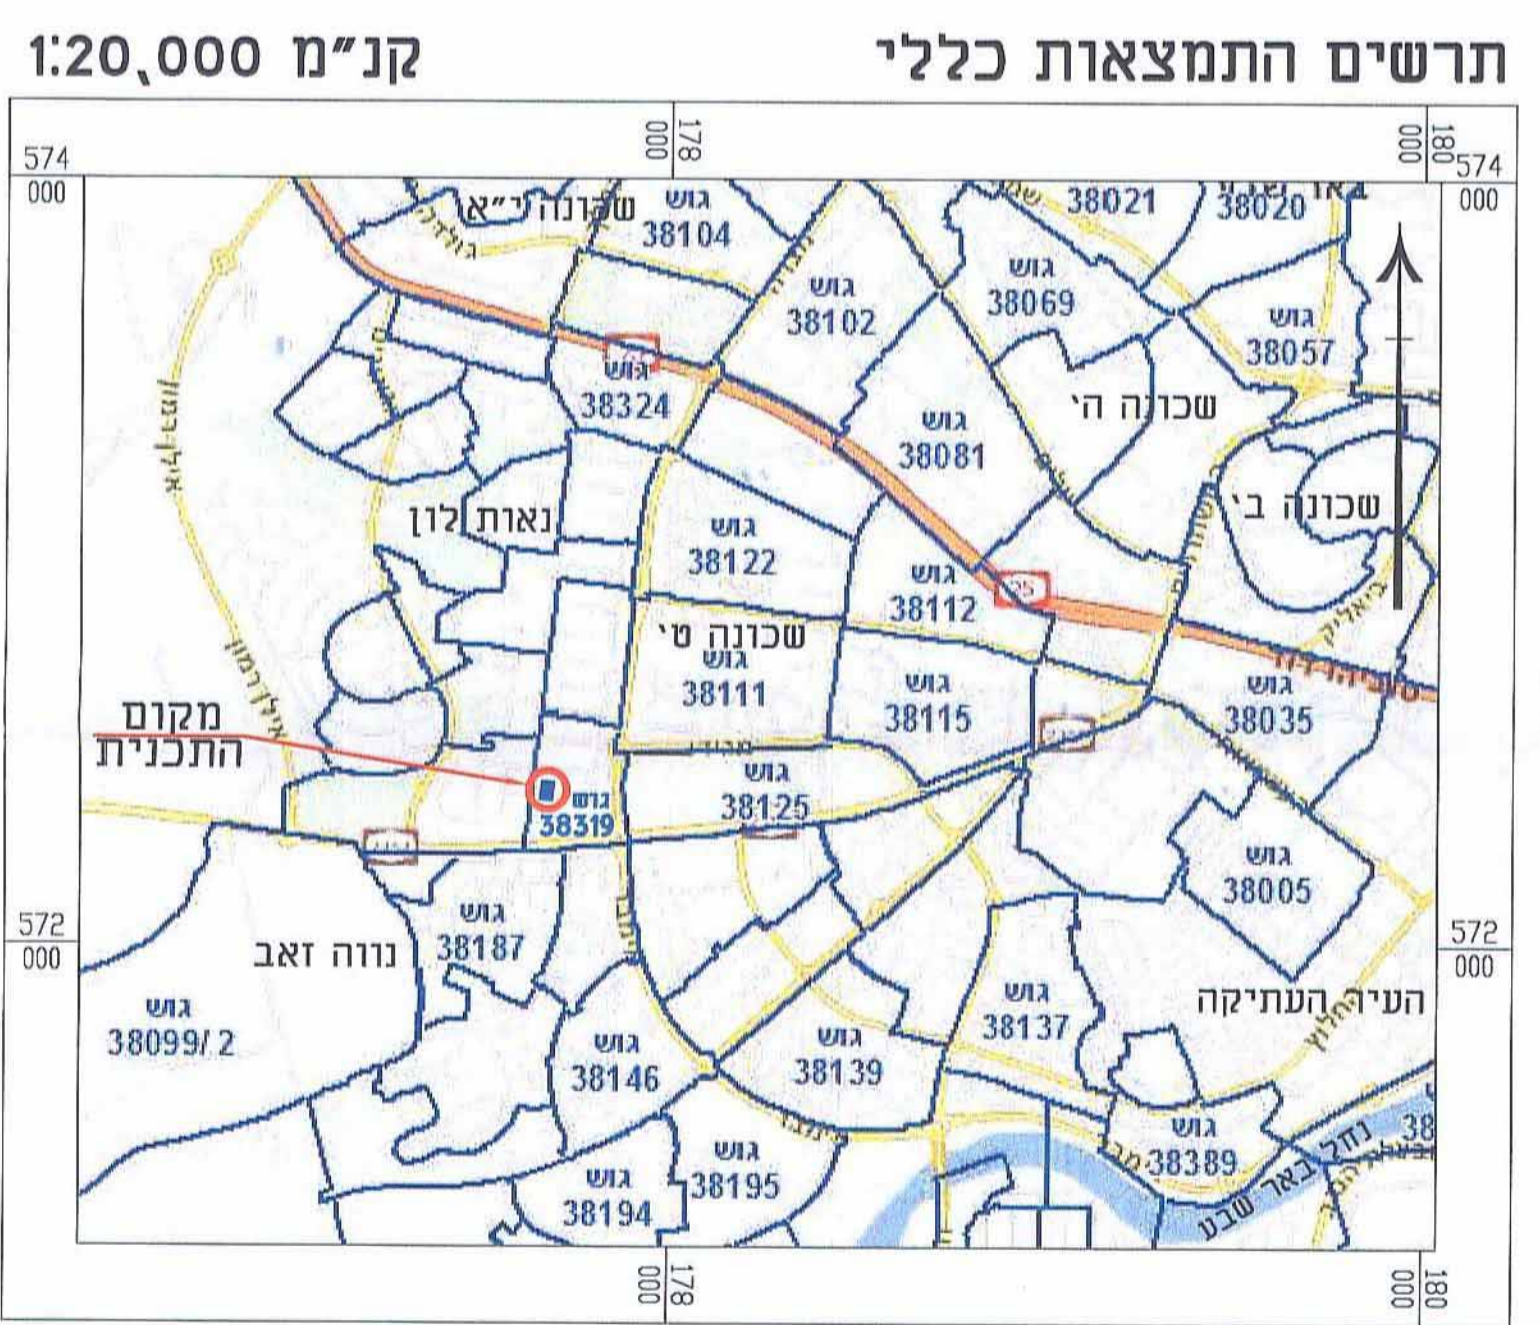

זווק התכנון והבנייה, התשכ"ה - 1965
תכנית מפורטת
מס' 605-0177352
מגורים במגרש מס' 527
רחי רמלה 13
שכונה נווה מנחם, באר שבע

תשריט מצב מאושר		גליון 1 מתוך 1	
מחוז	דרום	מרחב תכנון מקומי	באר-שבע
רשות מקומית	באר-שבע	ישוב	באר-שבע
תאריך	16.02.2015		

קני"מ	סם הנספח
1:250	מצב מאושר
1:2500	תרשים סביבה
1:20000	תרשים נוסף
-	תרשים נוסף
-	תמונה נוספת

שמות וזחתימות:

שם: **יעקב פישר**
 תאגיד: **פישר אלחנני אדריכלים בע"מ**

עורך התוכנית