


6008883-4

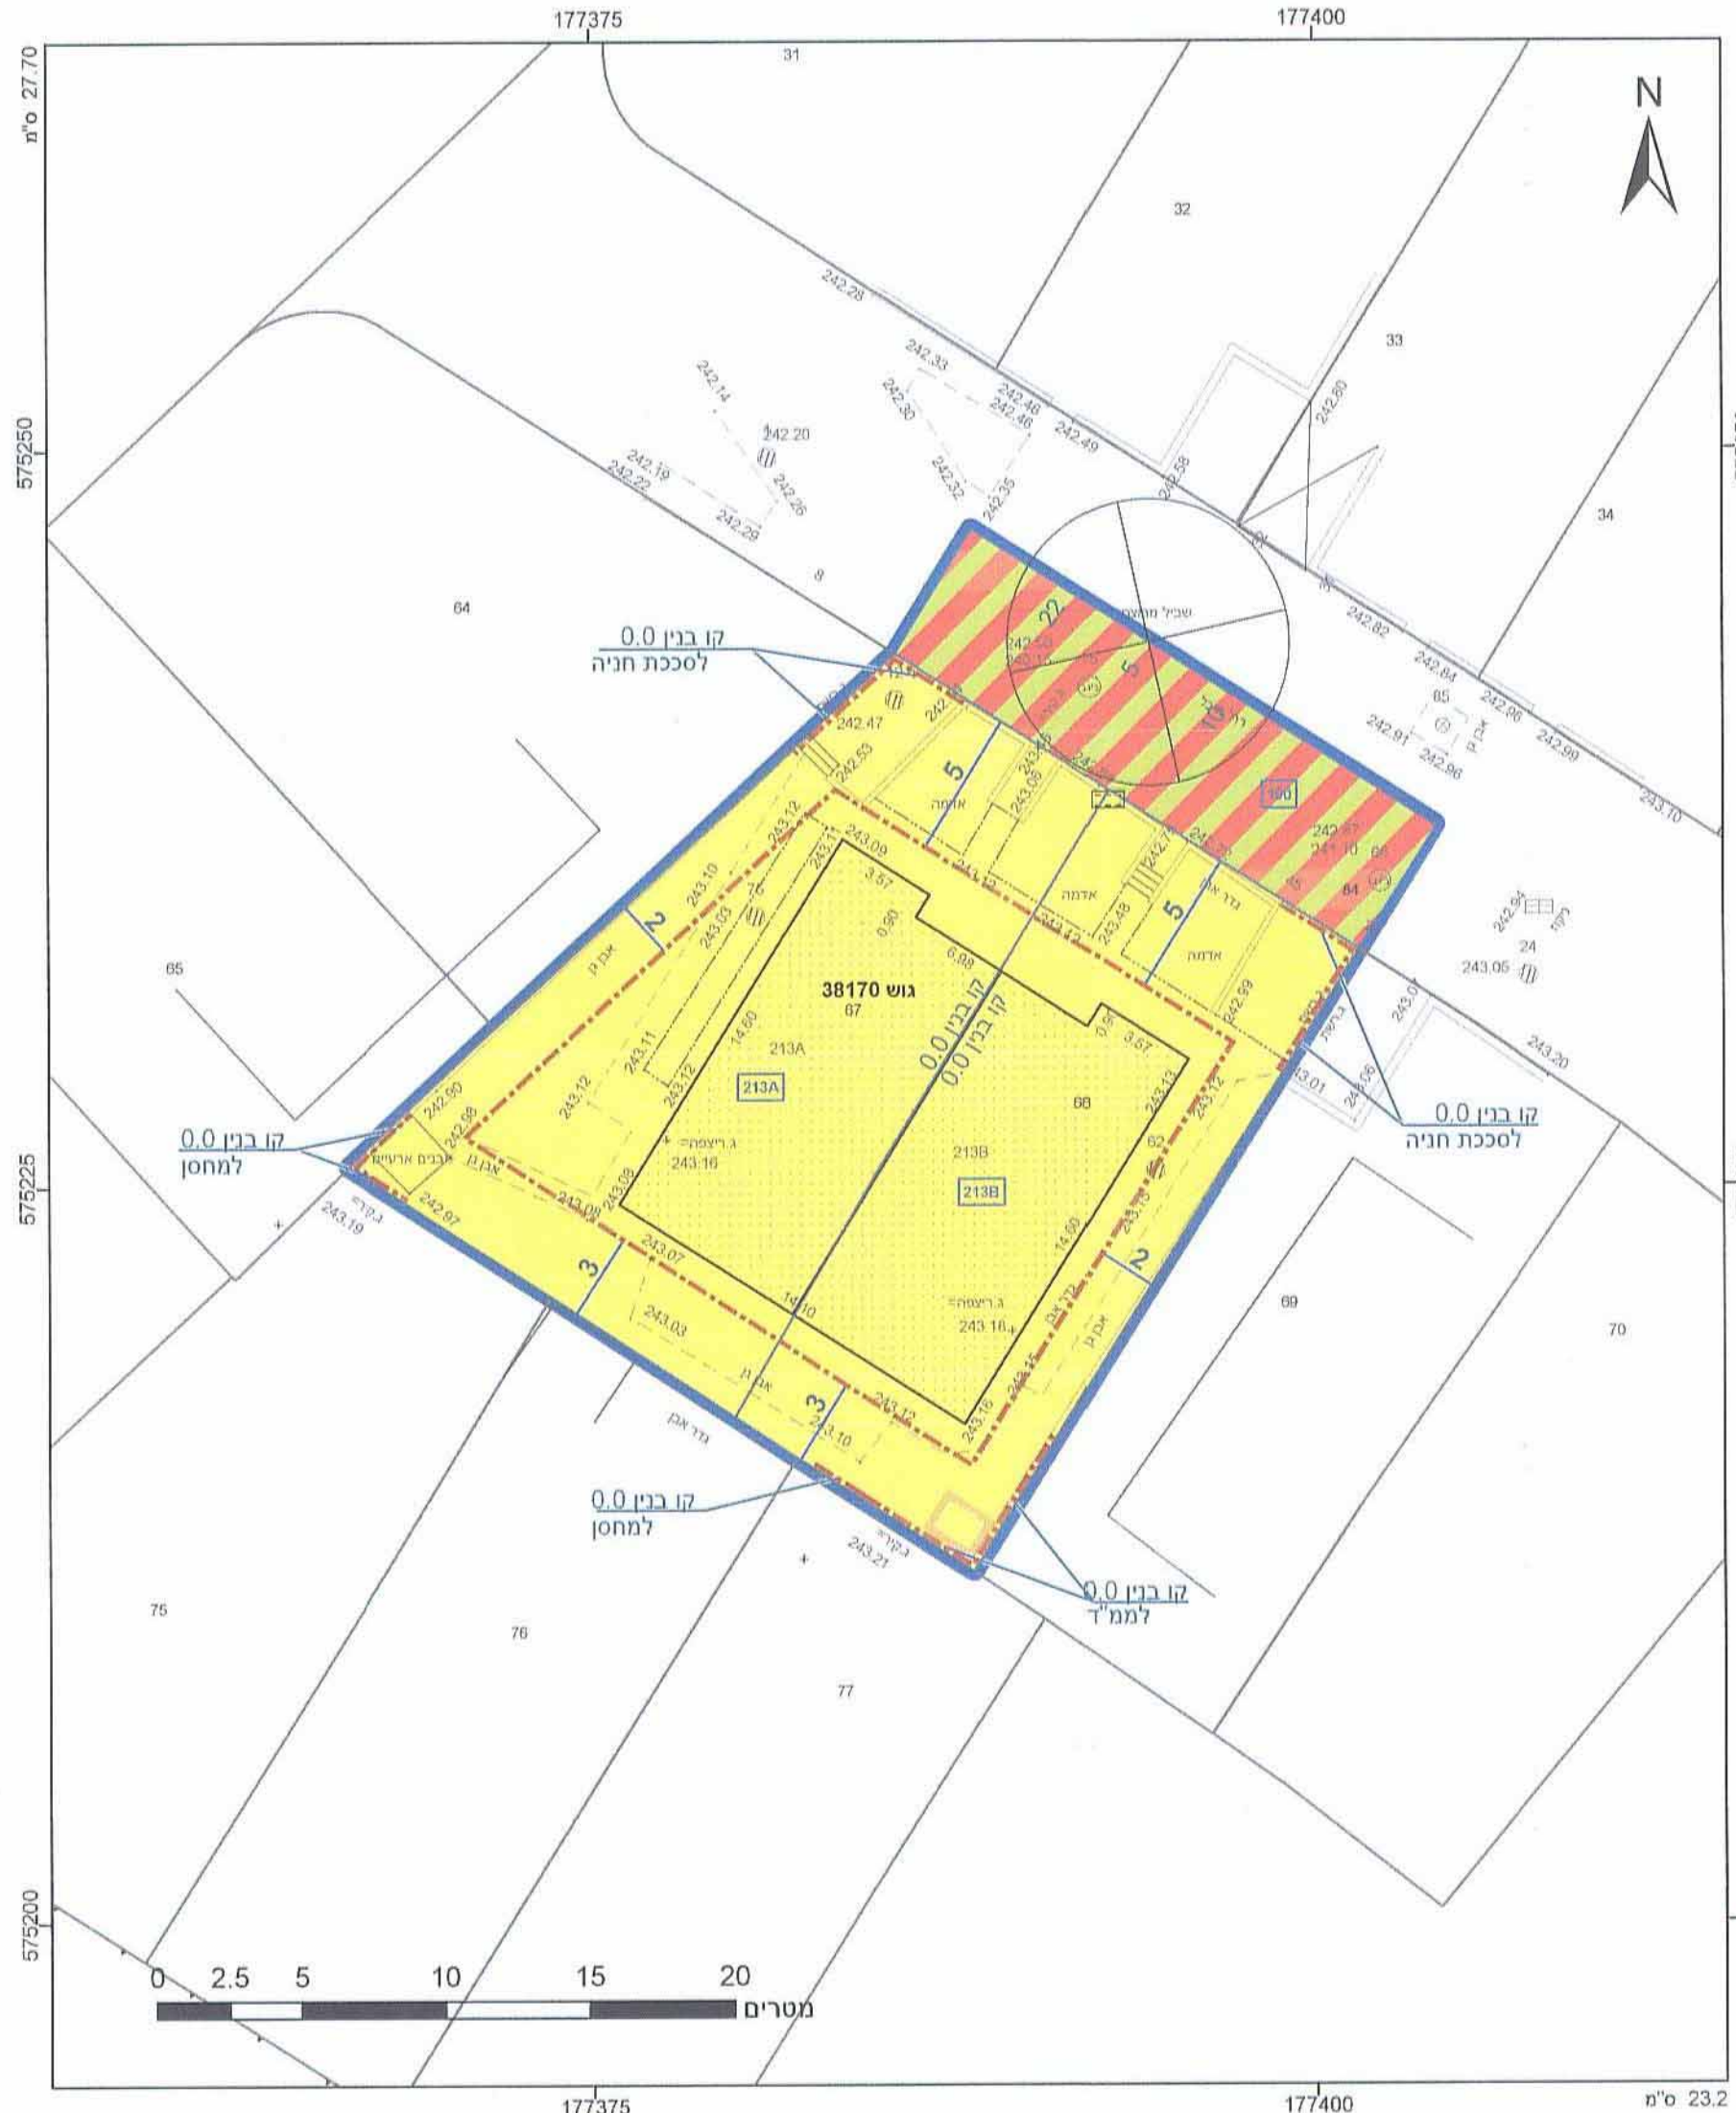

מקרא

חא שטח ומספרו: 1
 מספר הנדרי: 1
 קו בנין: 2
 תחבולת: 3

גבול נגש ומספרו: 1234
 גבול תלוק ומספרו: 5

דרך משולבת
 מגורים א
 קו-בנין
 להריסה
 מידות

עיריית באר-שבע
 אגף התכנון מהי תכנון
 01-09-2015
 נתחבל

חוק התכנון והבנייה, התשכ"ה - 1965
 תכנית מפורטת

מס' 605-0184861
מגורים במגרשים מס' 213A
ו-213B ברח' מיכל 13
15-, שכונה נווה מנחם

תשריט מצב מוצע: גיליון 1 מתוך 1

מחוז	דרום
מרחב תכנון מקומי	באר שבע
רשות מקומית	באר שבע
ישוב	באר שבע
תכנית בסמכות	מקומית
איחוד וחלוקה	ללא איחוד וחלוקה
היתרים או הרשאות	תכנית שמכוחה ניתן להוציא היתרים או הרשאות
מונה תדפיס התשריט	15
מועד הפקה	07/08/2016
מהדורה	1
שלב	הגשה
שטח התכנית	0.649 דונם
קנה מידה	1:260

שמות וחתימות*

חתימת	יפית גולברייין	מחשבת
חתימת	מביל דכיס	מחשבת
חתימת	מביל דכיס	מבטלה כנגולסון

אישורים

בעלי עניין בקרקע*

בעלים	חאגור רשות מקרקעי ישראל
חוכר	יפית גולברייין
חוכר	מביל דכיס

טבלת גושים וחלקות*

מספר גוש	חלק/כל הגוש	מספר חלקות בשלמותן	מספר חלקות בחלקותן
38170	חלק 67-68	84	84

בגני ברודסקי
 מס' רישון 1230
 משרד מדידות
 טל' 08-6999920 - 08-3202586

תשרים התמצאות 1:1500

הריני מצהיר בזאת כי המפה הטופוגרפית/המעבית המהווה רקע לתכנית זו, נערכה על ידי ביום 12.12.2012 והיא הוכנה לפי הוראות נוהל מבא"ת ובהתאם להוראות החוק ולתקנות המודדים שבתוקף. דיוק הקו הכחול והקדסטרי: קו כחול (בלבד) ברמה אנליטית

1230 מספר רישון
 19.8.2015 תאריך

בגני ברודסקי
 מס' רישון 1230
 משרד מדידות

טל' 08-6999920 - 08-3202586

כמפורט בהוראות / הודעה

שנת צילום אוויר: 2012/2014
 גרסת מערכת: 02.2012