


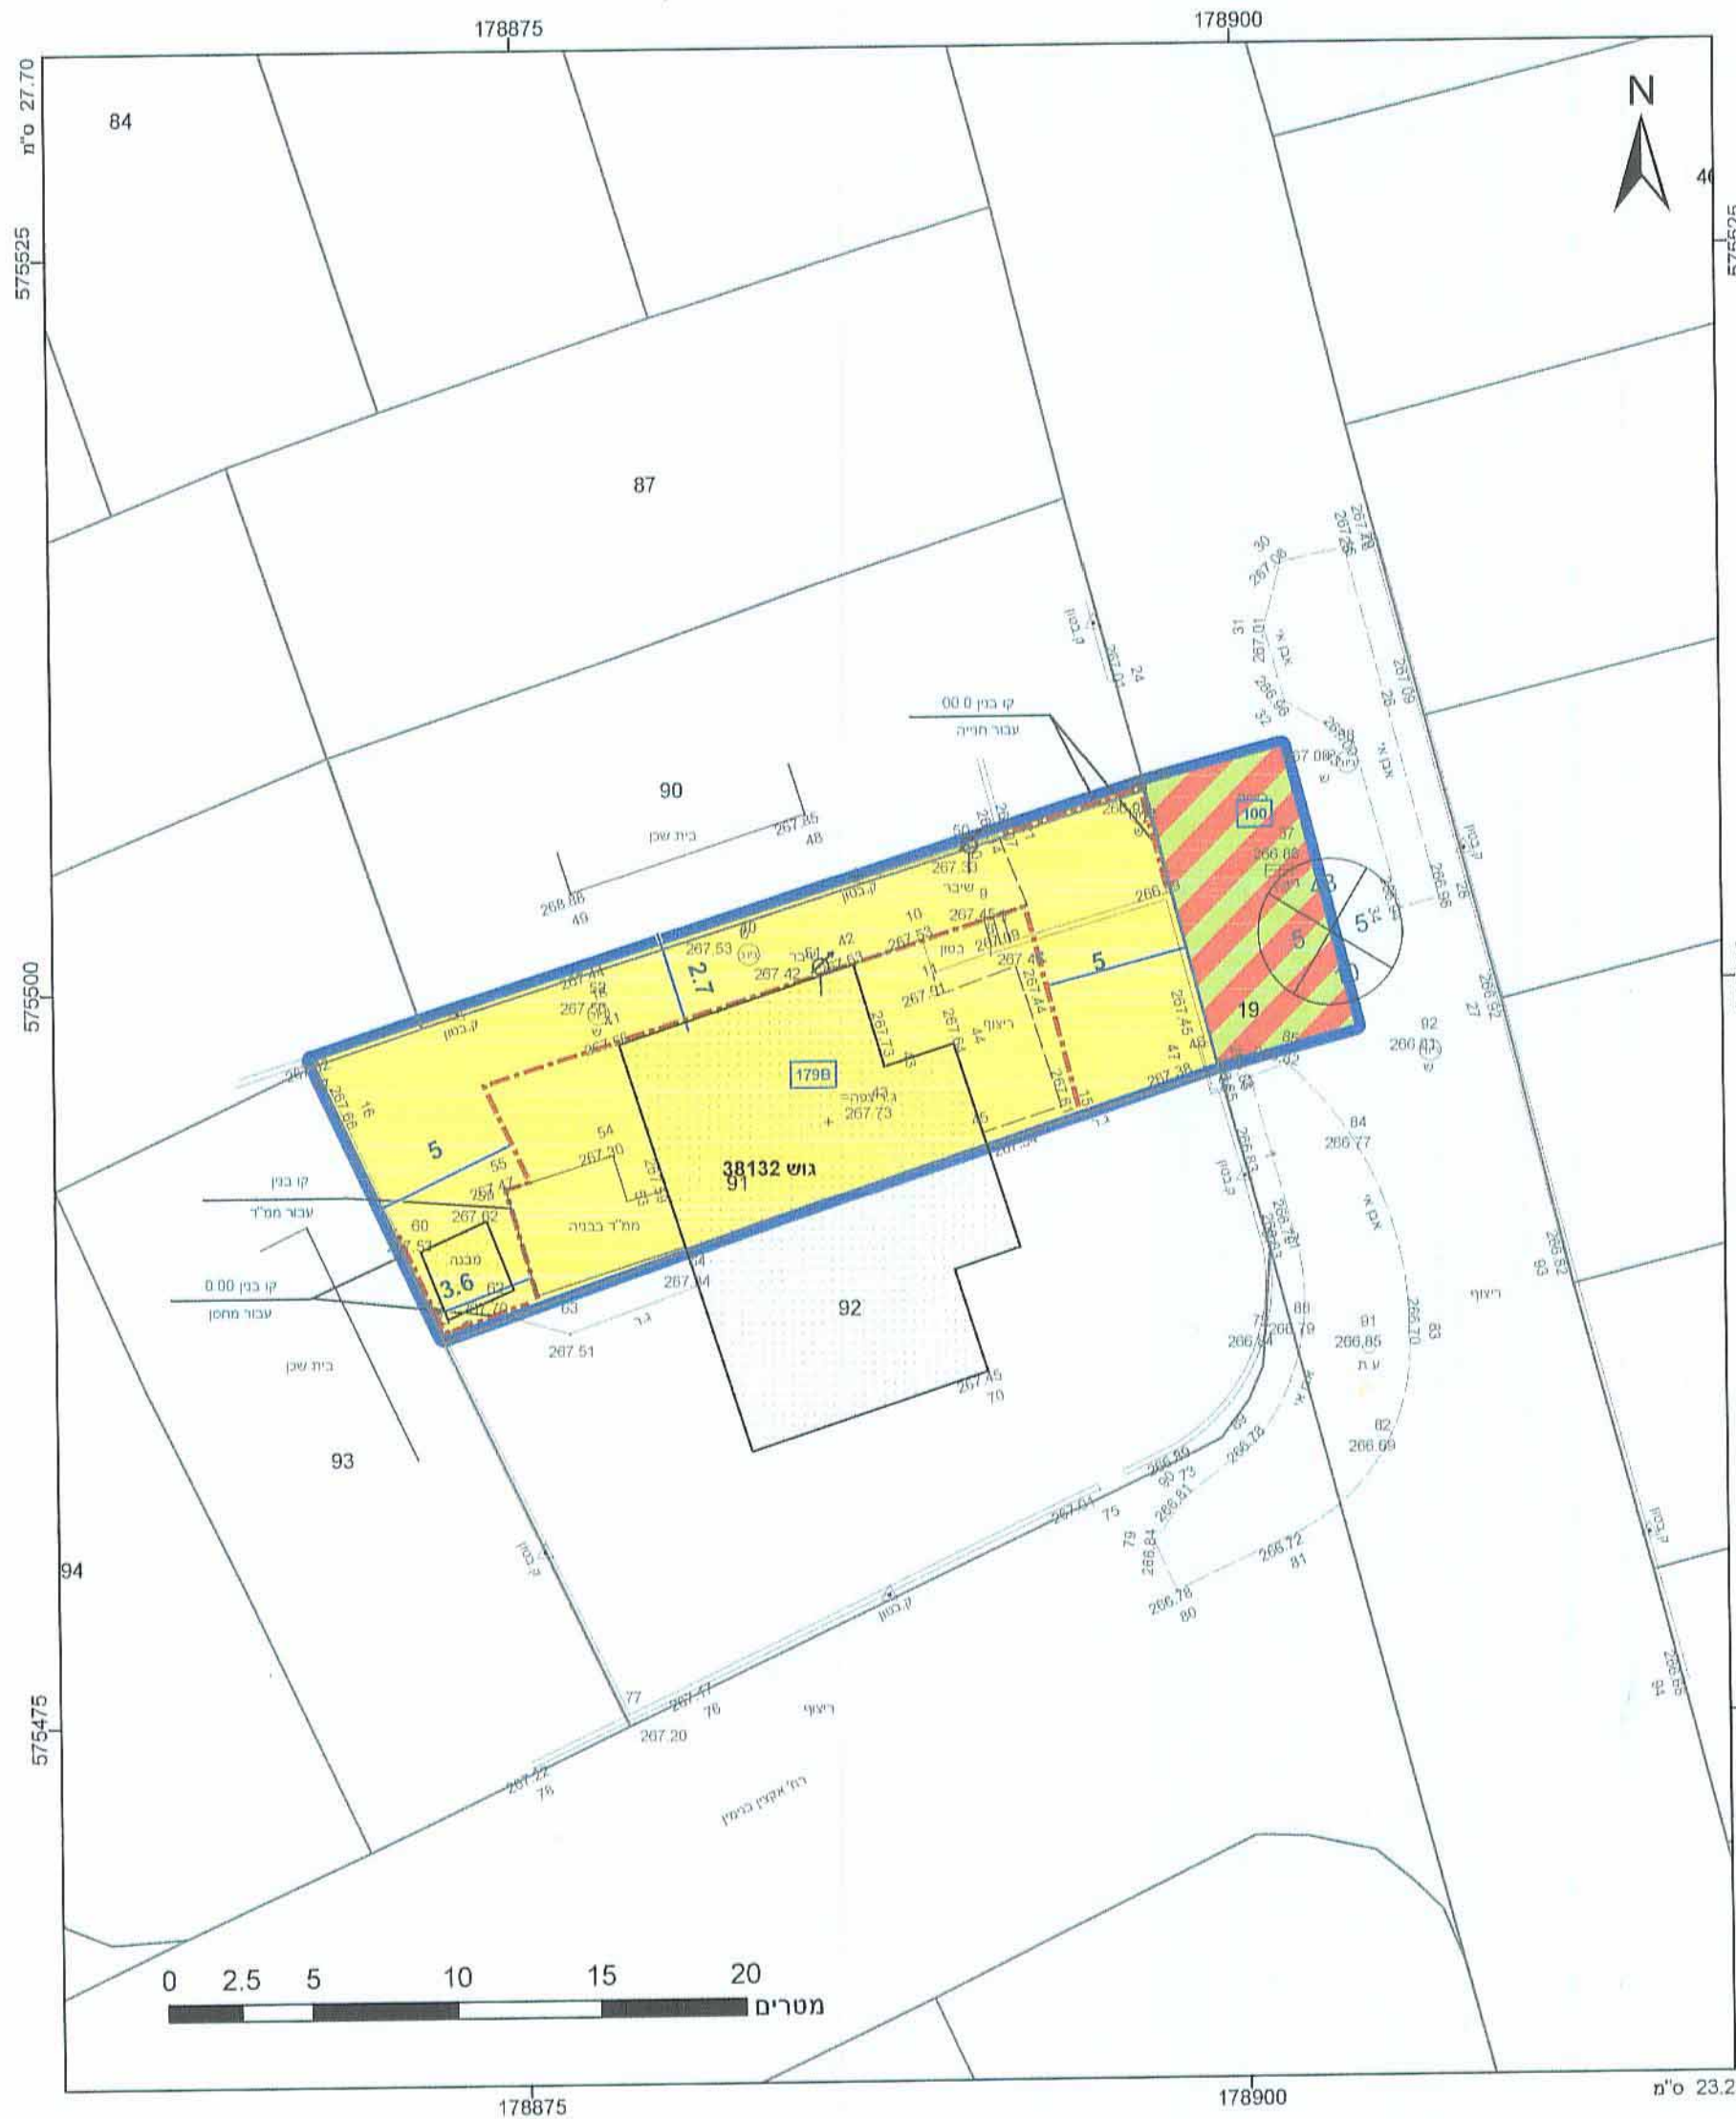

מקרא

גוש 1234
מספר חלקה 5
מספר חדר 1
מספר חדר 2
מספר חדר 3
מספר חדר 4

דרך משולבת
מגורים א
קו-בנין
קו עזר
מידות

אישורים

605-0208850
27.01.16
20165003
טל אל-על
סגן ומיימ ראש העיר
עיריית באר-שבע

הר"צ משה'ר בזאת כי המפה הטופוגרפית/המצבית המהווה רקע לתכנית זו, נערכה על ידי ביום 18-2-14 והיא הוכנה לפי הוראות מנהל מבא"ת ובהתאם להוראות החוק ולתקנות המודדים שבחוק. דיוק הקו הכחול והקדסטר: מדידה אנליטית מלאה ברמת תצ"ר יבא דרא שם המודד
633
מספר רישון
27/08/15
תאריך

שם המודד
אבי ארד
חתימה
מודד מוסמך
רשיון 633

חוק התכנון והבנייה, התשכ"ה - 1965
תכנית מפורטת

מס' 605-0208850
מגורים במגרש 179B, רח'
גד פרומקין 5, שכל'ו, באר שבע

תשריט מצב מוצע
גולן 1 מתוך 1

מחוז	דרום
מרחב תכנון מקומי	באר שבע
רשות מקומית	באר שבע
ישוב	באר שבע
תכנית בסמכות	מקומית
איחוד וחלוקה	ללא איחוד וחלוקה
היתרים או הרשאות	תכנית שמכוחה ניתן להוציא היתרים או הרשאות
מונה תדפיס התשריט	10
מועד הפקדה	22/08/2016
מהדורה	4
שלב	נילו תנאים להפקדה
שטח התכנית	0.346 דונם
קנה מידה	1:260

שמות וחתימות*

מנכ"ס תכנית	יו"ר בחיבות תאגיד
מנכ"ס תכנית	ע"ד בחיבות תאגיד
עורך ראשי	מנכ"ס תכנית

מנכ"ס תכנית: חתמה
עורך ראשי: חתמה

בעלי עניין בקרקע*

בעלים	חתימה
חוכר	חתימה
חוכר	חתימה

טבלת גושים וחלקות*

מספר גוש	כל הגוש	חלק	מספר חלקות בשלמותן	מספר חלקות בחלקיות
38132	חלק		19,89-91	19,89-91

אבי ארד
מודד מוסמך
רשיון 633

* כמפורט בהוראות / הודעה

תרשים התמצאות 1:1500

שנת צילום אוויר: 2012/2014
גרסת מפת: 02.2012