

חוק התכנון והבנייה, התשכ"ה - 1965
תכנית מפורטת

לשכת התכנון המחוזית
מחוז דרום
07-05-2018
מס' 605-0258269 נתקבל

מלון עירוני ברח' הרצל 81, ב"ש

מצב מאושר גליון **1** מתוך **1**

שם הנספח	קני"מ
מצב מאושר	1250
תרשים סביבה	12500

תאריך: 06.01.2016


מקרא:

<p>מקרא ייעודי קרקע</p> <p>שלא ע"פ מבא"ת 2006 תוכנית מס. 177\03\5</p> <ul style="list-style-type: none"> דרך קיימת או מאושרת אזור מסחרי א מגורים ג דרך מוצעת או הרחבה חזית מסחרית מיוחדת-קולונדה שביל 	<ul style="list-style-type: none"> גבול התוכנית מספר גוש 0000 גבול חלקה מספר חלקה 110 מס. תכנית מאושרת 177/03/5 <p>מספר הדרך: 000 רוזטה קווי בנין: 00 רוחב הדרך: 00</p>
---	--


שמות וזחיתמות:

עורך התוכנית	שם: רון פליישר	זחיתמה:
תאריך: רון פליישר אדריכלים		

אדריכל רון פליישר
מ.ר. 88202

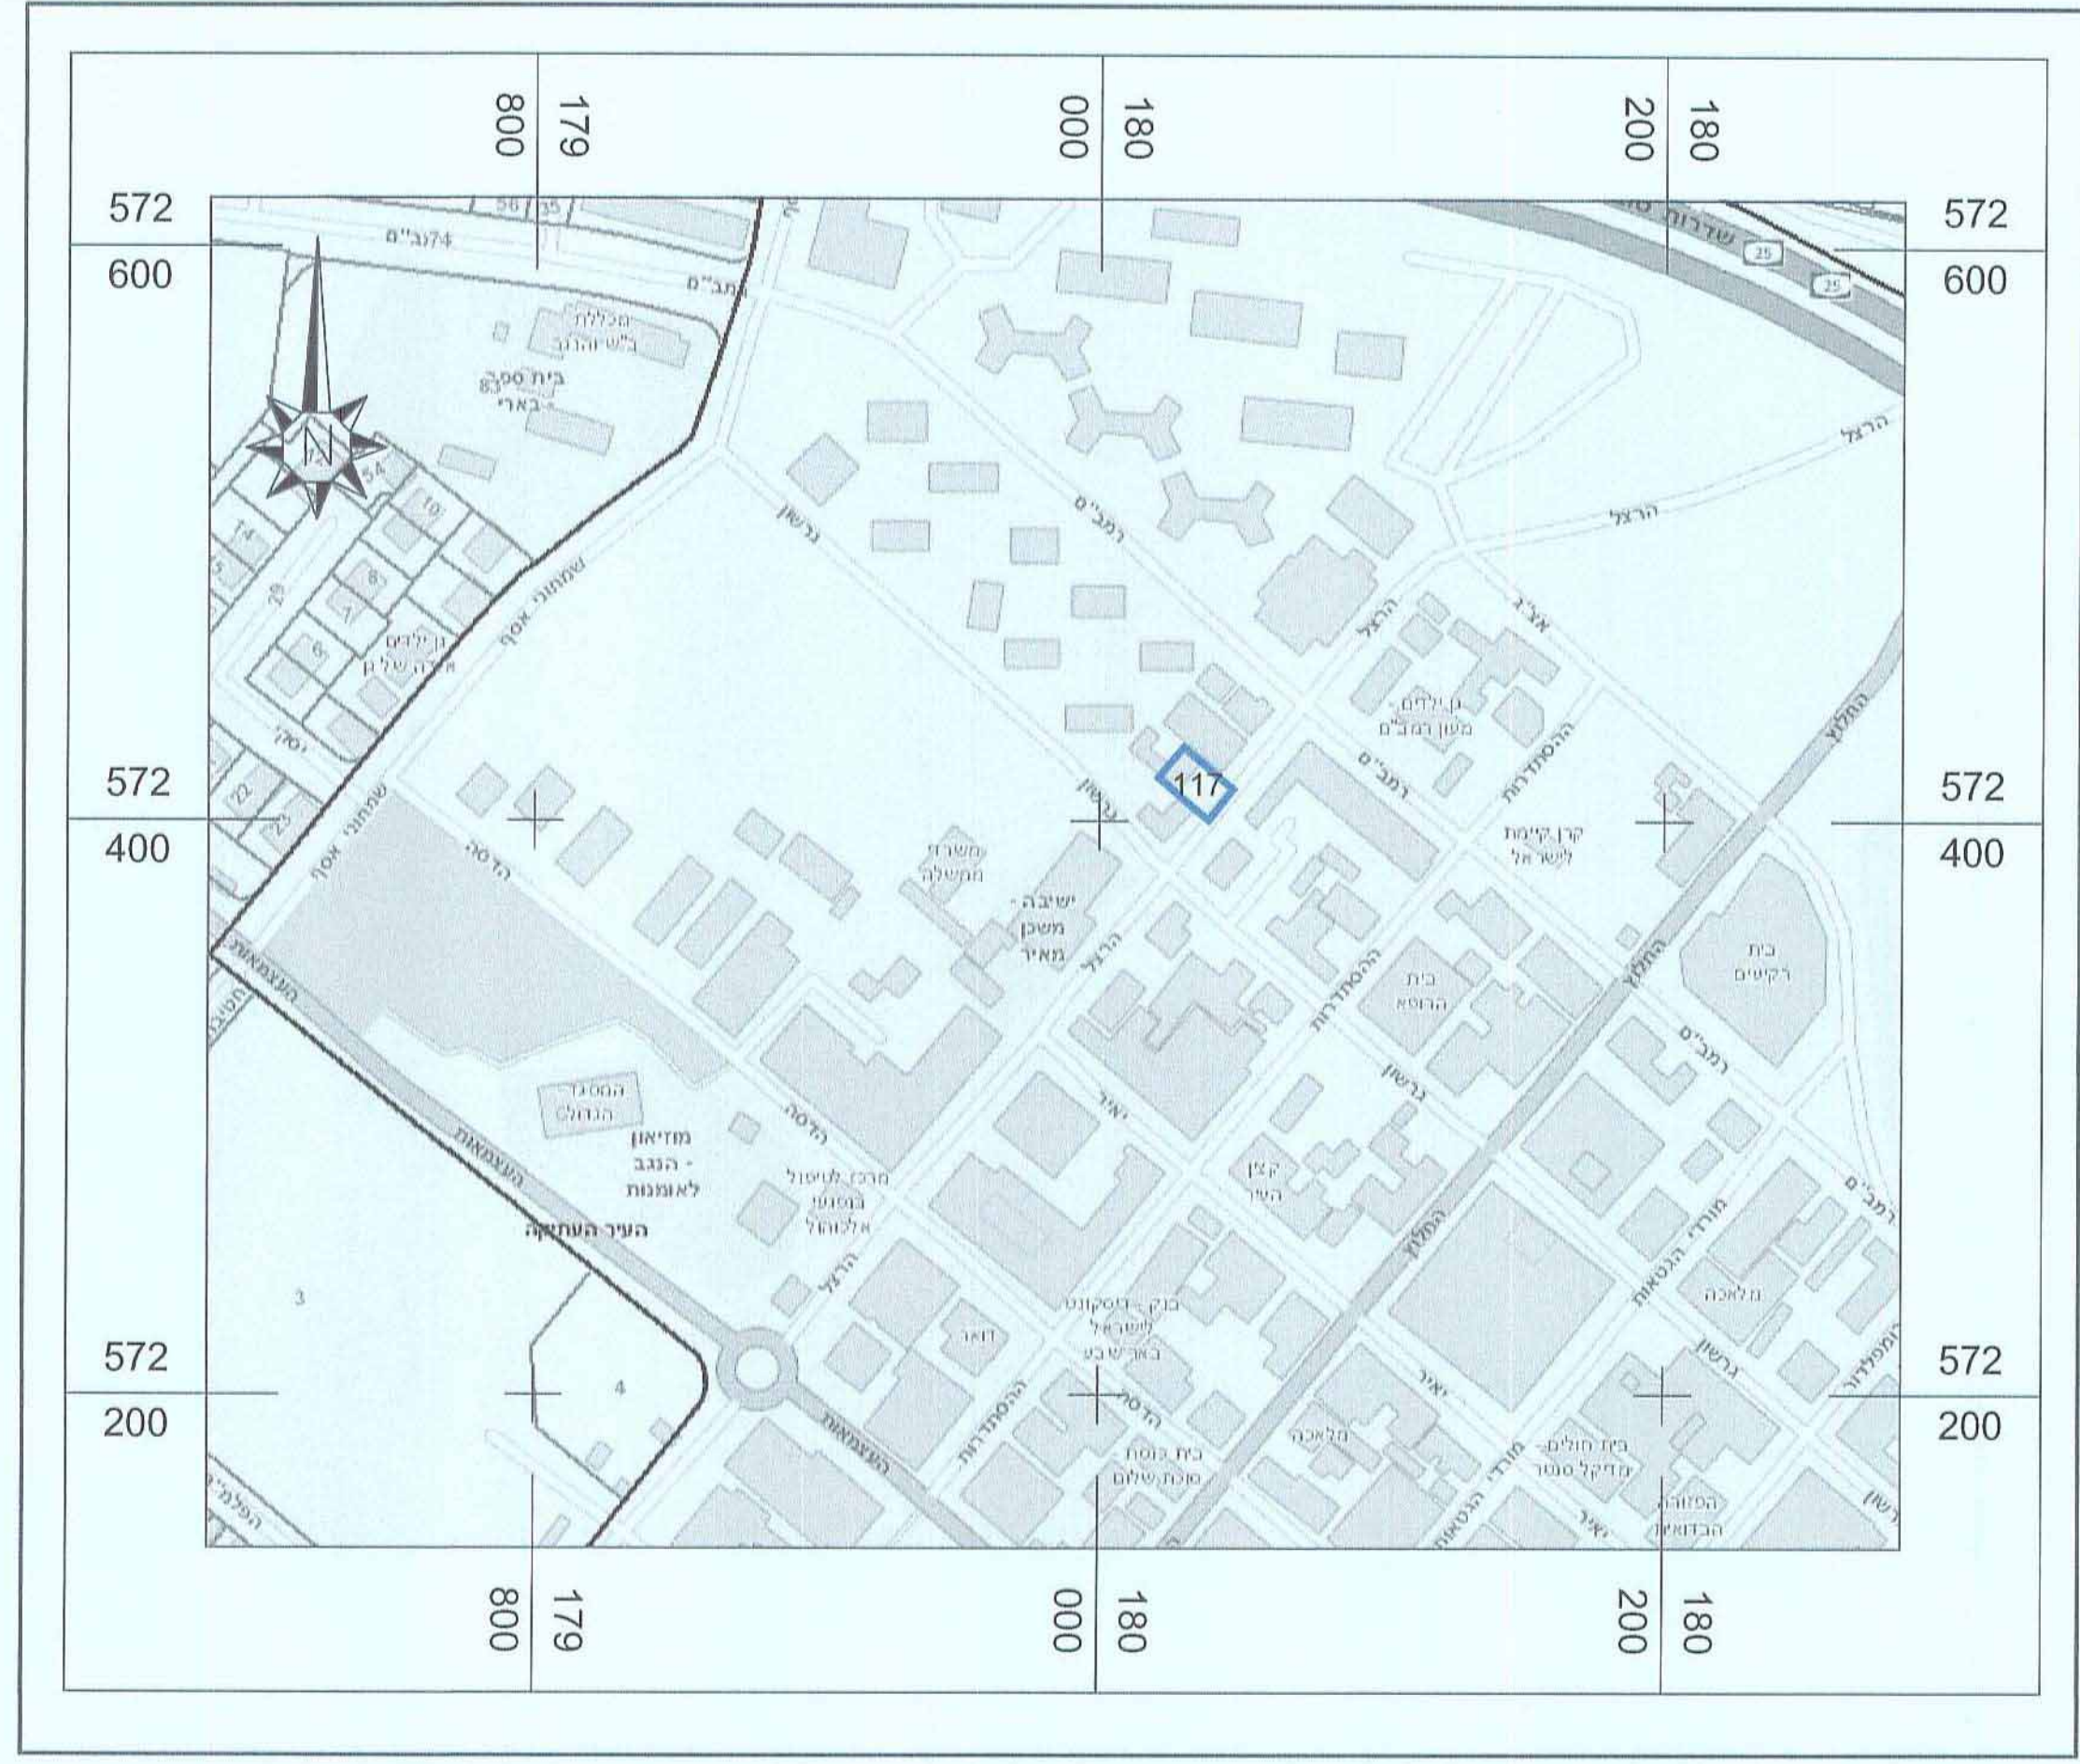

תרשים סביבה קנה מידה 1:2500

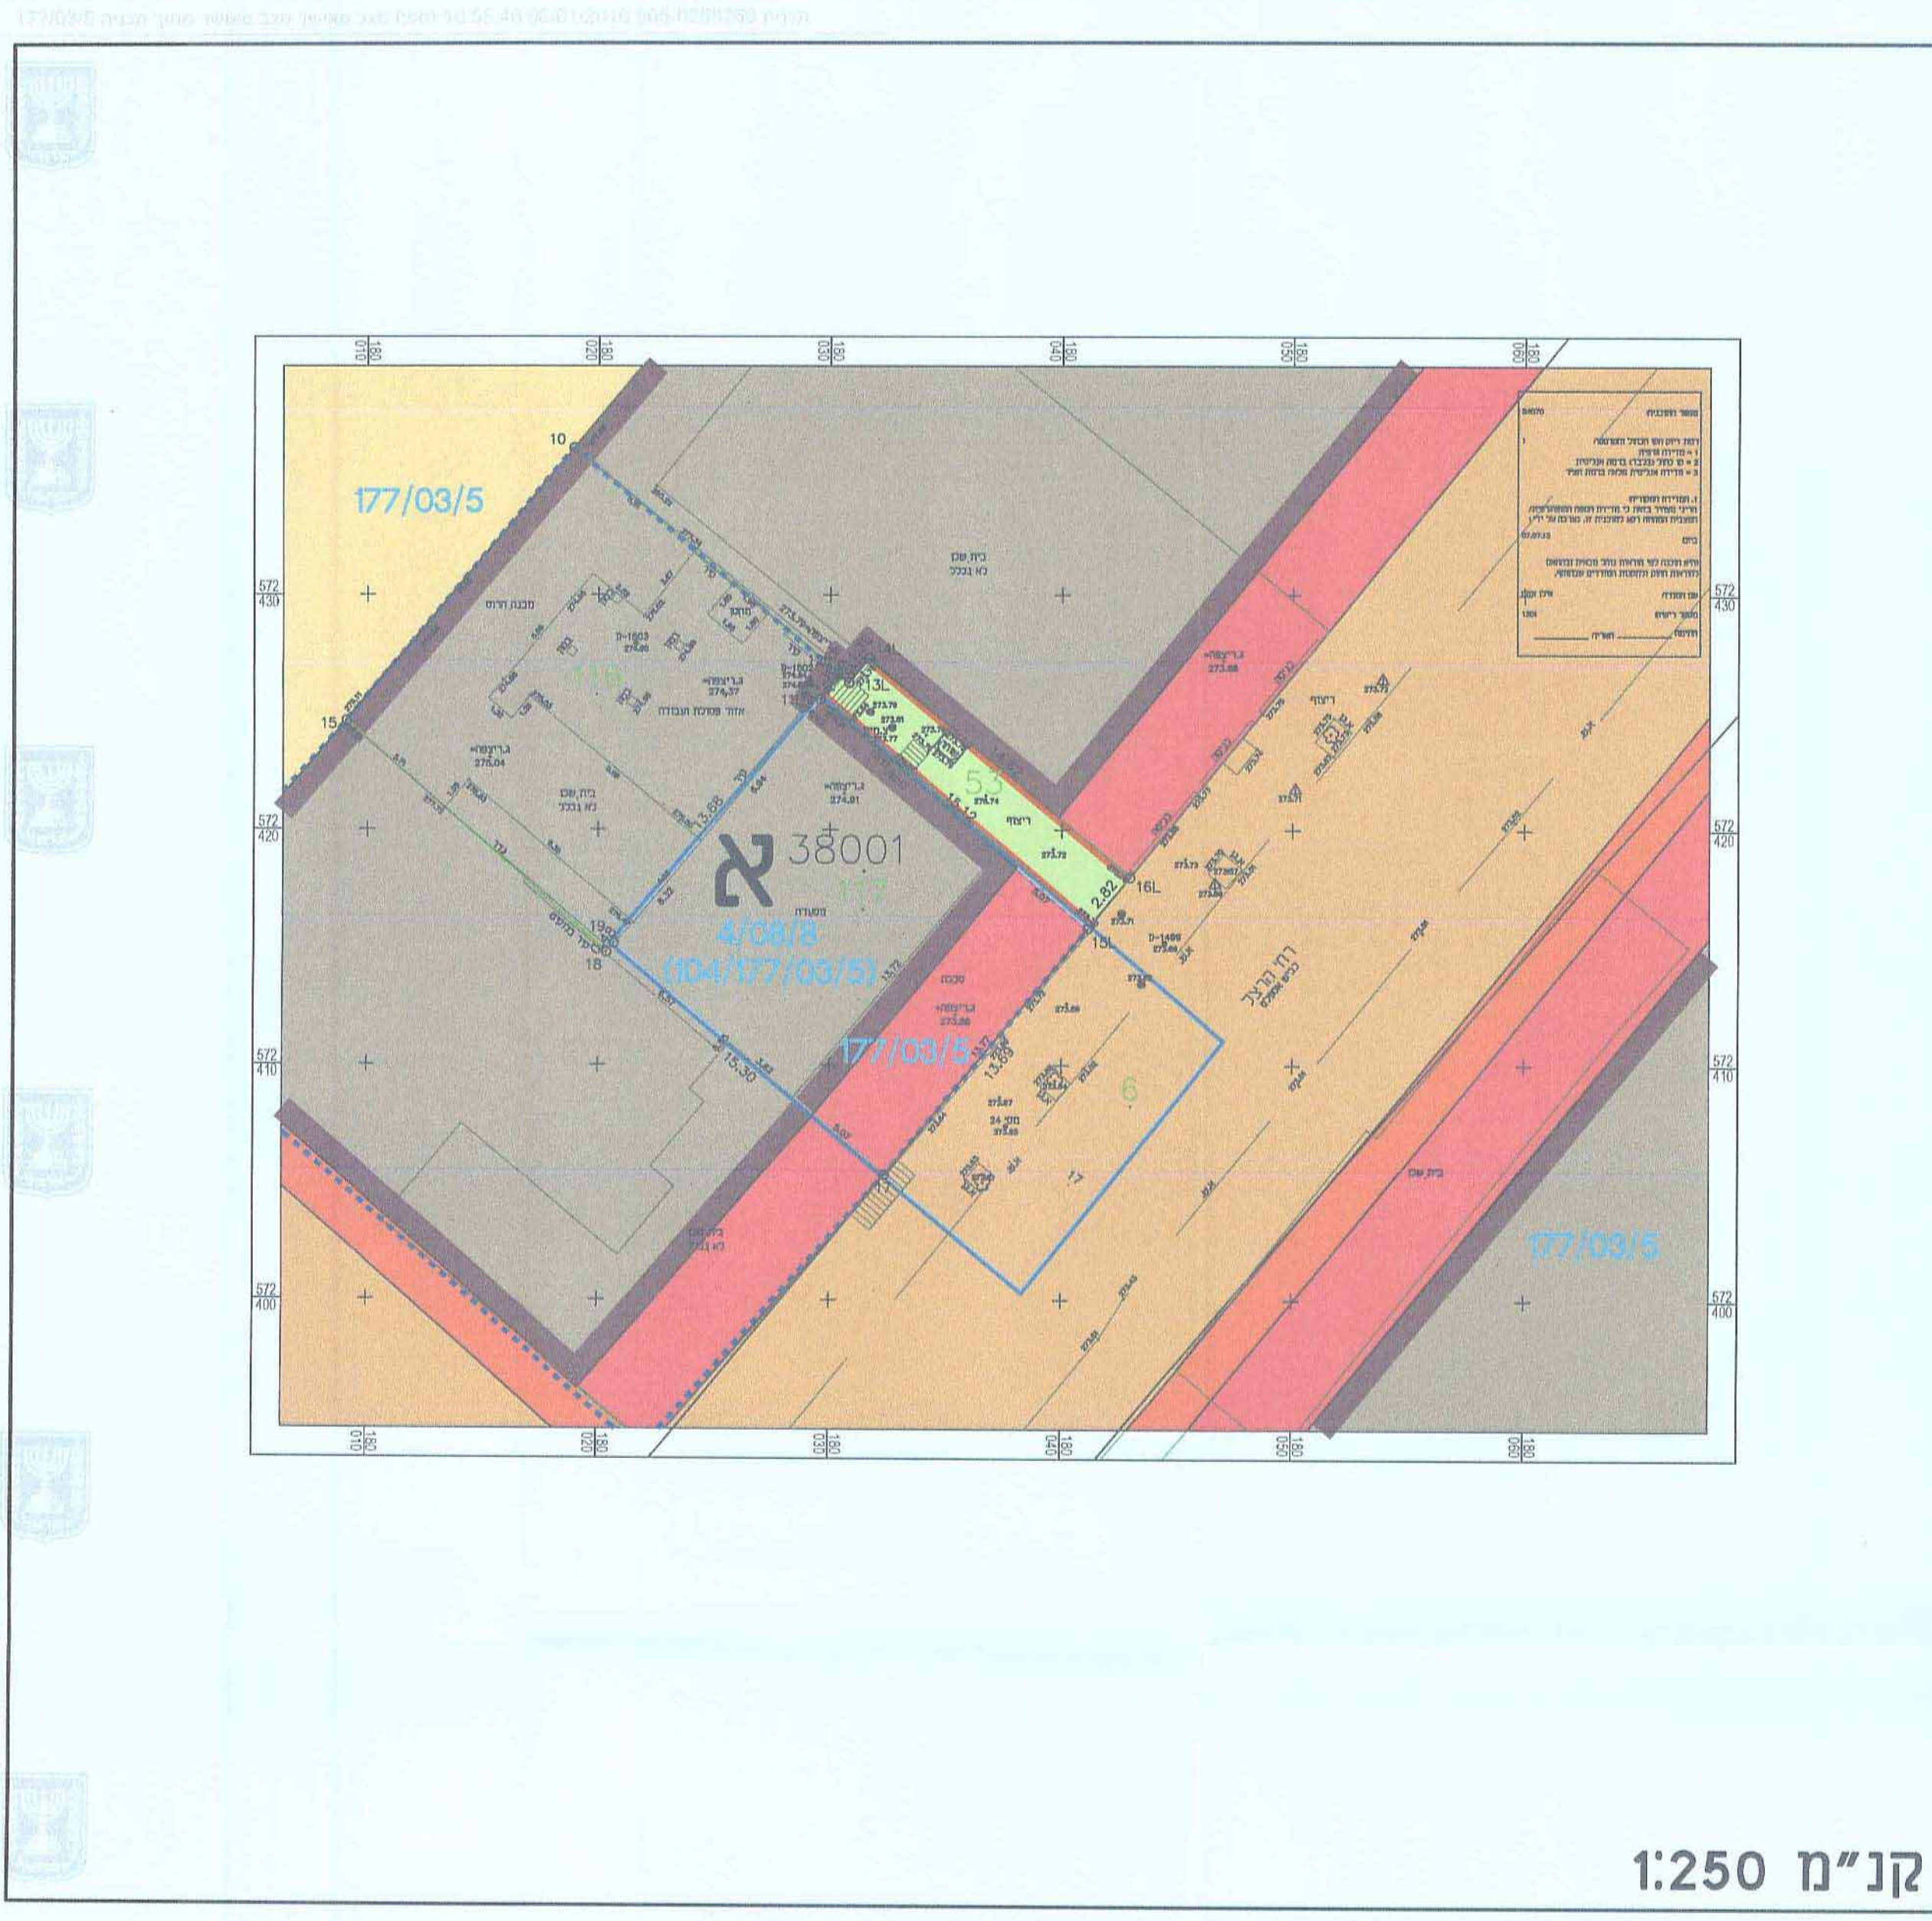

קנ"מ 1:250