

משרד התכנון והבנייה
 תחום תכנון
 07-40
 1237

חוק התכנון והבנייה, התשכ"ה - 1965
תכנית מפורטת

מס' 612-0328427

**מבנים ומוסדות ציבור
 במגרש מס' 109,
 ברח' חשמונאים, ירוחם**


תשריט מצב מאושר גליון 1 מתוך 1

מחוז	דרום
מרחב תכנון מקומי	ירוחם
רשות מקומית	ירוחם
ישוב	ירוחם
תאריך	02.12.2014


שם הנספח	קנ"מ
מצב מאושר	1:500
תרשים סביבה	1:10000
תרשים נוסף	-
תרשים נוסף	-
תמונה נוספת	-

שמות וזהתימות:	
עורך התוכנית	שם: ליפובצקי נמליה תאגיד: ליפובצקי נמליה אדריכלים
זתימה:	ליפובצקי נמליה אדריכלים 104717

תרשים סביבה קנ"מ 1:10000

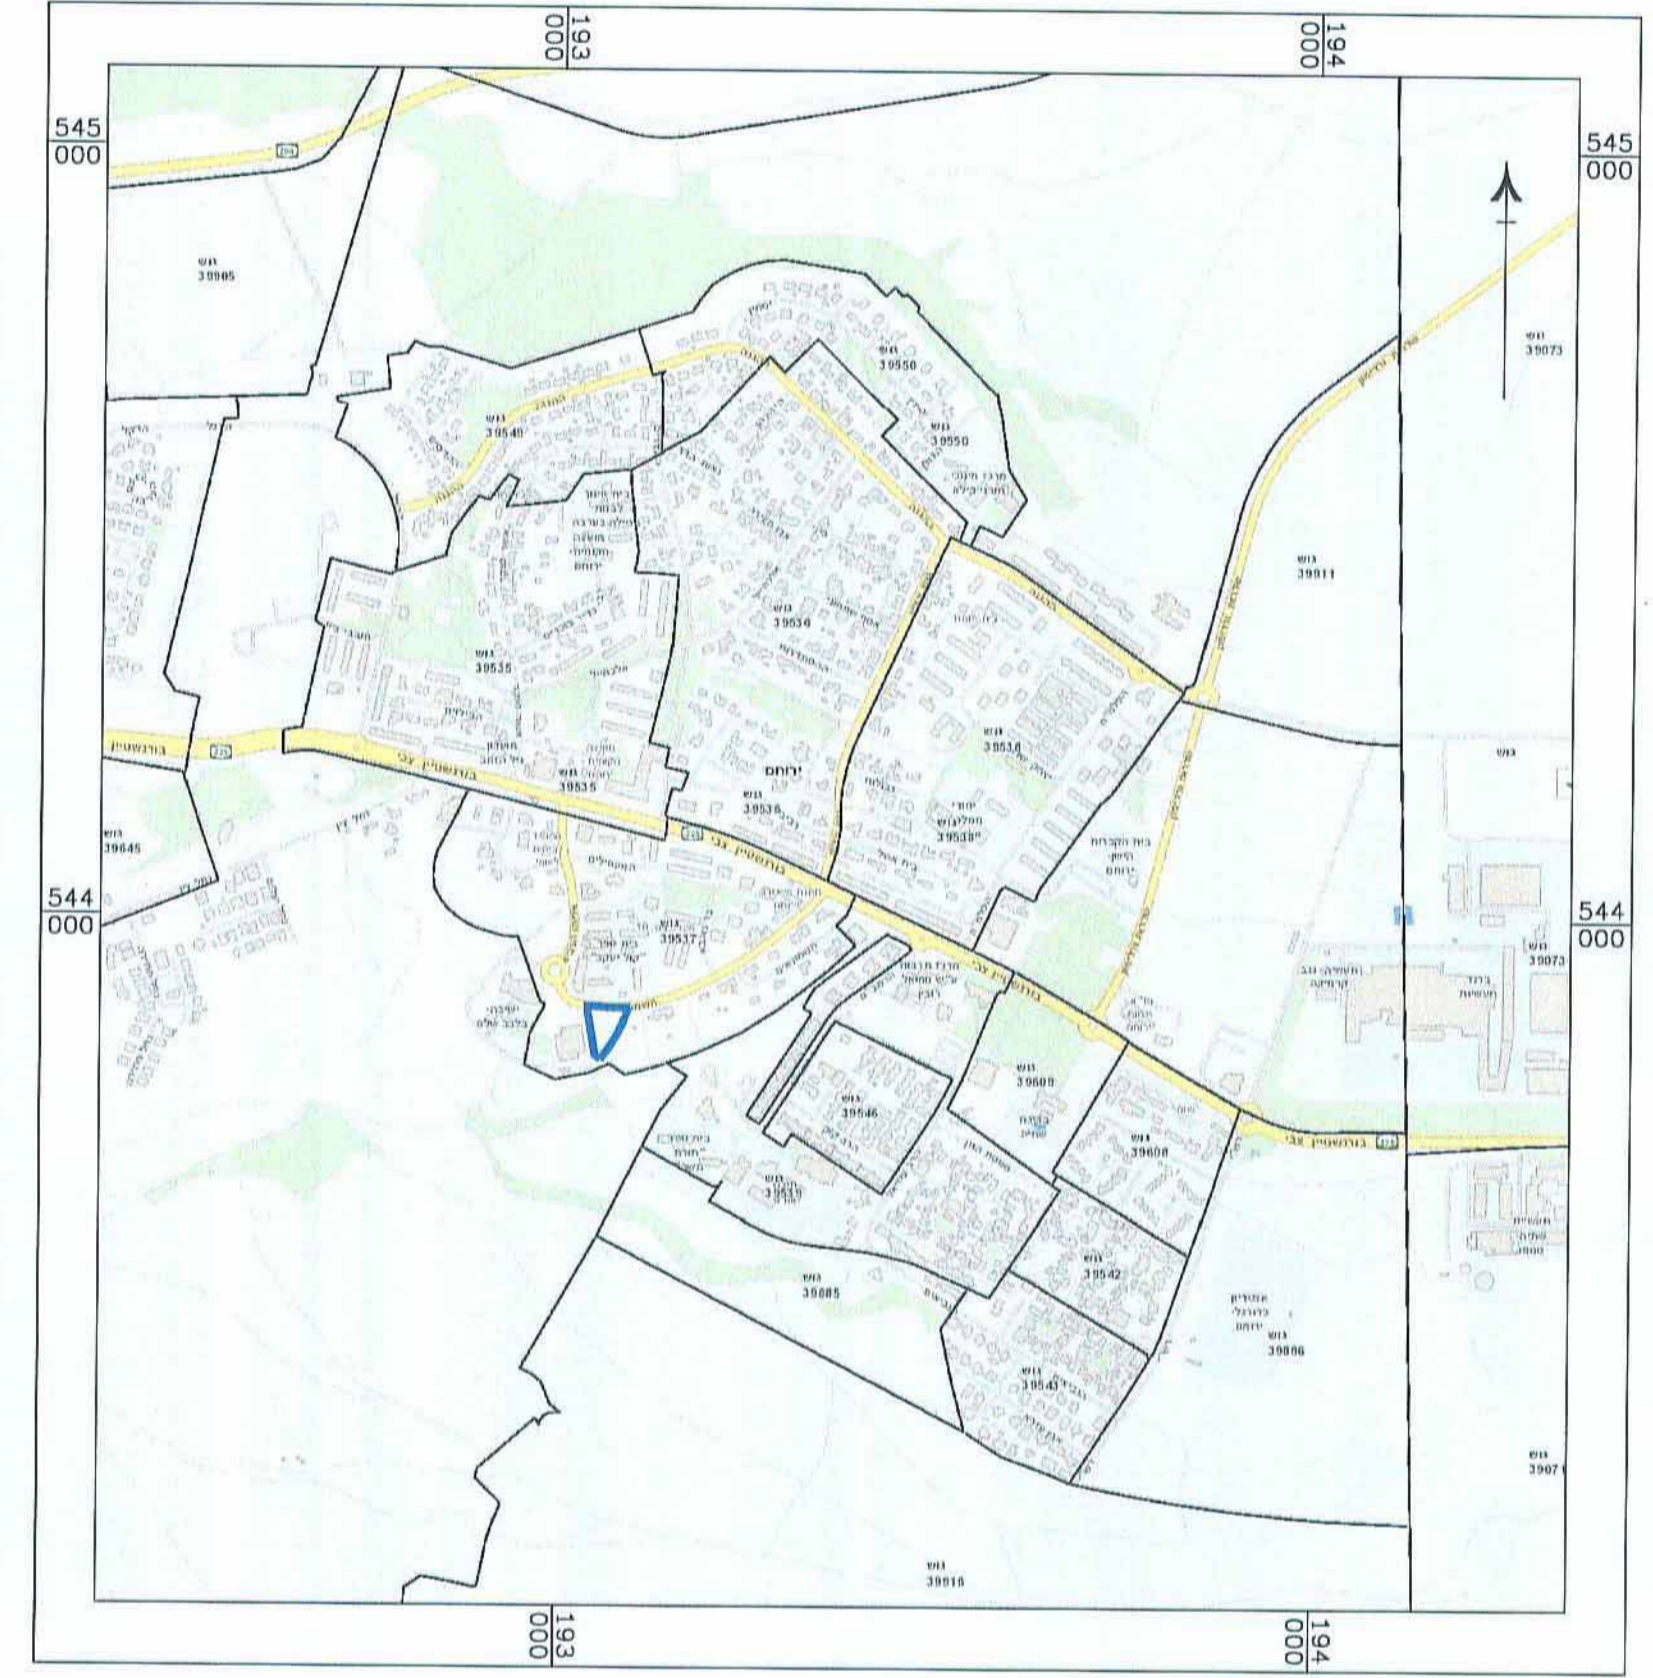

מצב מאושר קנ"מ 1:500

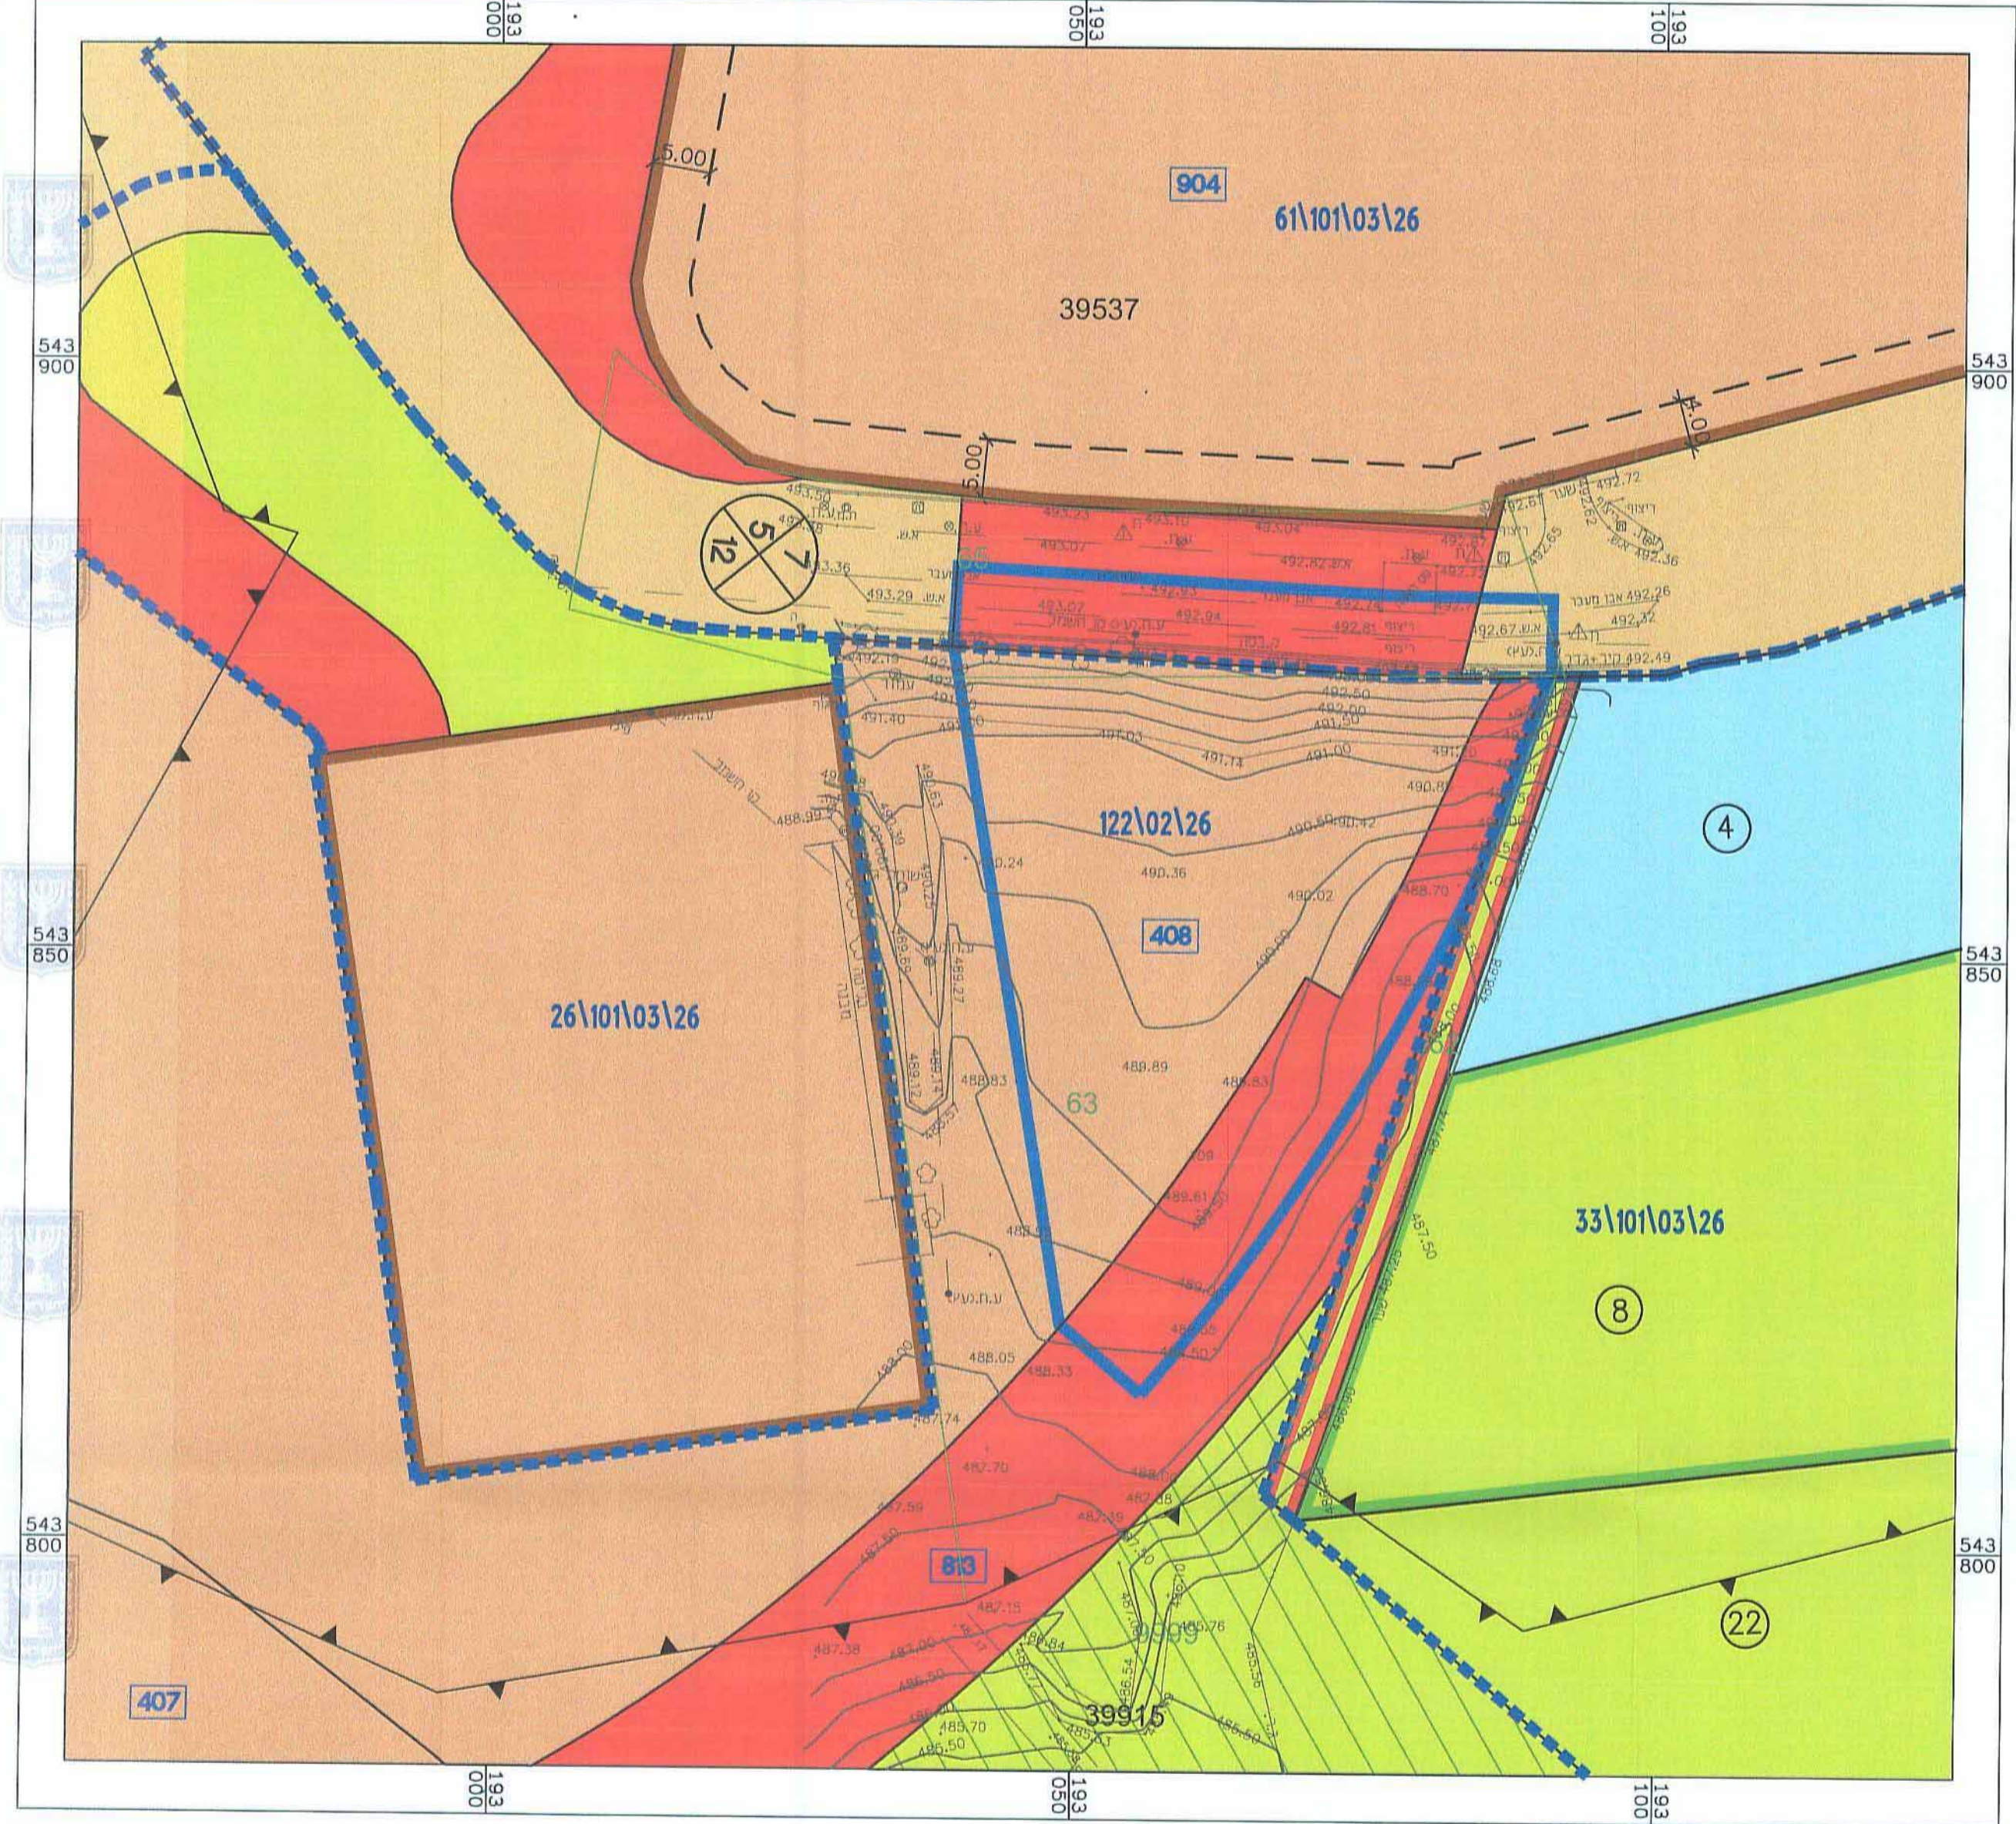

מקרא מצב מאושר

- גבול התכנית
- גבול תכנית מאושרת קוד בניין
- אזור מגורים ב'
- שטח לבניית ציבור לפי תוכנית מס' (61/101/03/26, 61/101/03/26)
- מבנים ומוסדות ציבור לפי תוכנית מס' (122/02/26)
- שטח פרטי פתוח
- פארק (הנחל המרכזי)
- דרך מוצעת
- דרך מאושרת
- גבול תא שטח ומספרו
- מספר מגרש
- מספר הדרך קו בניין רחוב הדרך
- מס' וגבול חלקה
- מס' גוש
- גבול גוש

(* יעודי קרקע שלא לפי מבא"ת 2006