

חוק התכנון והבניה התשכ"ה - 1965

תכנית מתאר מחוזית מחוז דרום
מס' תמ"מ 82 / 14 / 4
אתרי תיירות בערבה תיכונה

מחוז: דרום
נפה: באר שבע
מרחב תכנון מקומי: ערבה תיכונה
רשות מקומית: מועצה אזורית ערבה תיכונה
מגיש התכנית: הועדה המחוזית לתכנון ובנייה מחוז דרום


חתימות

מנהל התכנון
חוק התכנון והבניה, התשכ"ה-1965
תכנית מתאר מחוזית
עושה מאושר למתן תוקף

חתימת אושרה מכוח סעיף 108 (ג) לחוק,
בתאריך 14/06/2016 (החלטת המועצה)

חוק התכנון והבניה, התשכ"ה-1965

תרשים התמצאות

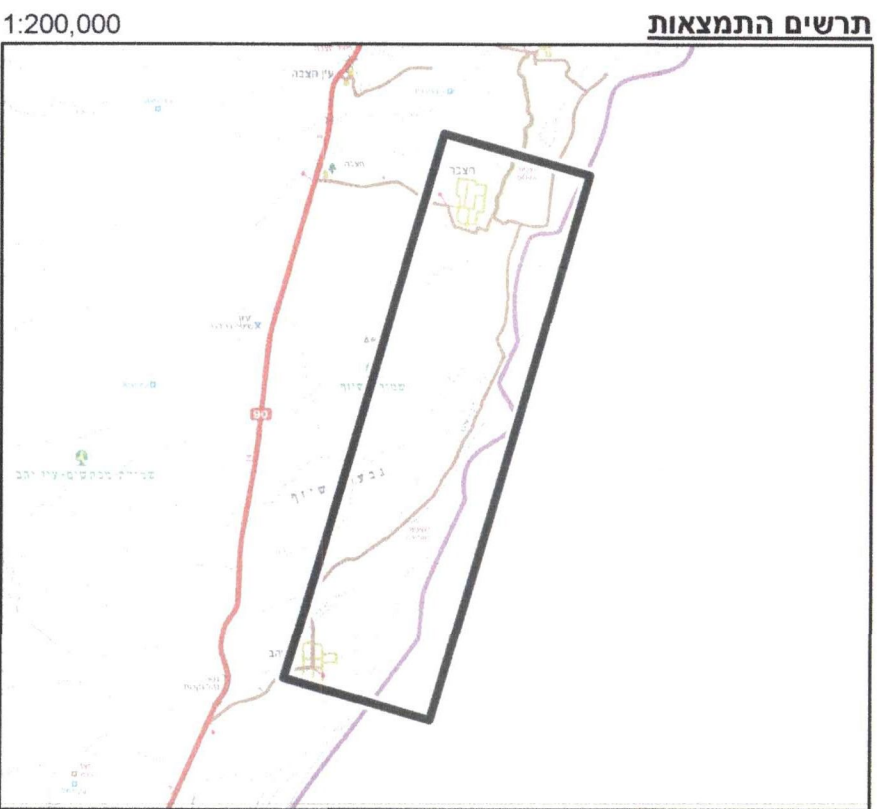

רקע מפת חברת "מפה" 2014

תרשים סביבה



Source: Esri, DigitalGlobe, GeoEye, Earthstar Geographics, CNES/Airbus DS, USDA, USGS, Aero, GeoMapping, AeroGRID, IGN, IGP, swisstopo, and the GIS User Community



1:100,000




תאריך הפקת המפה: 13/01/2016


משרד הפנים - מינהל התכנון
אגף מידע גיאוגרפי וטכנולוגיית מידע

מפה זה אינה מהווה אסמכתא לקביעת מיקום גבולות מוניציפאליים ו/או גבולות בינלאומיים


מצב מוצע

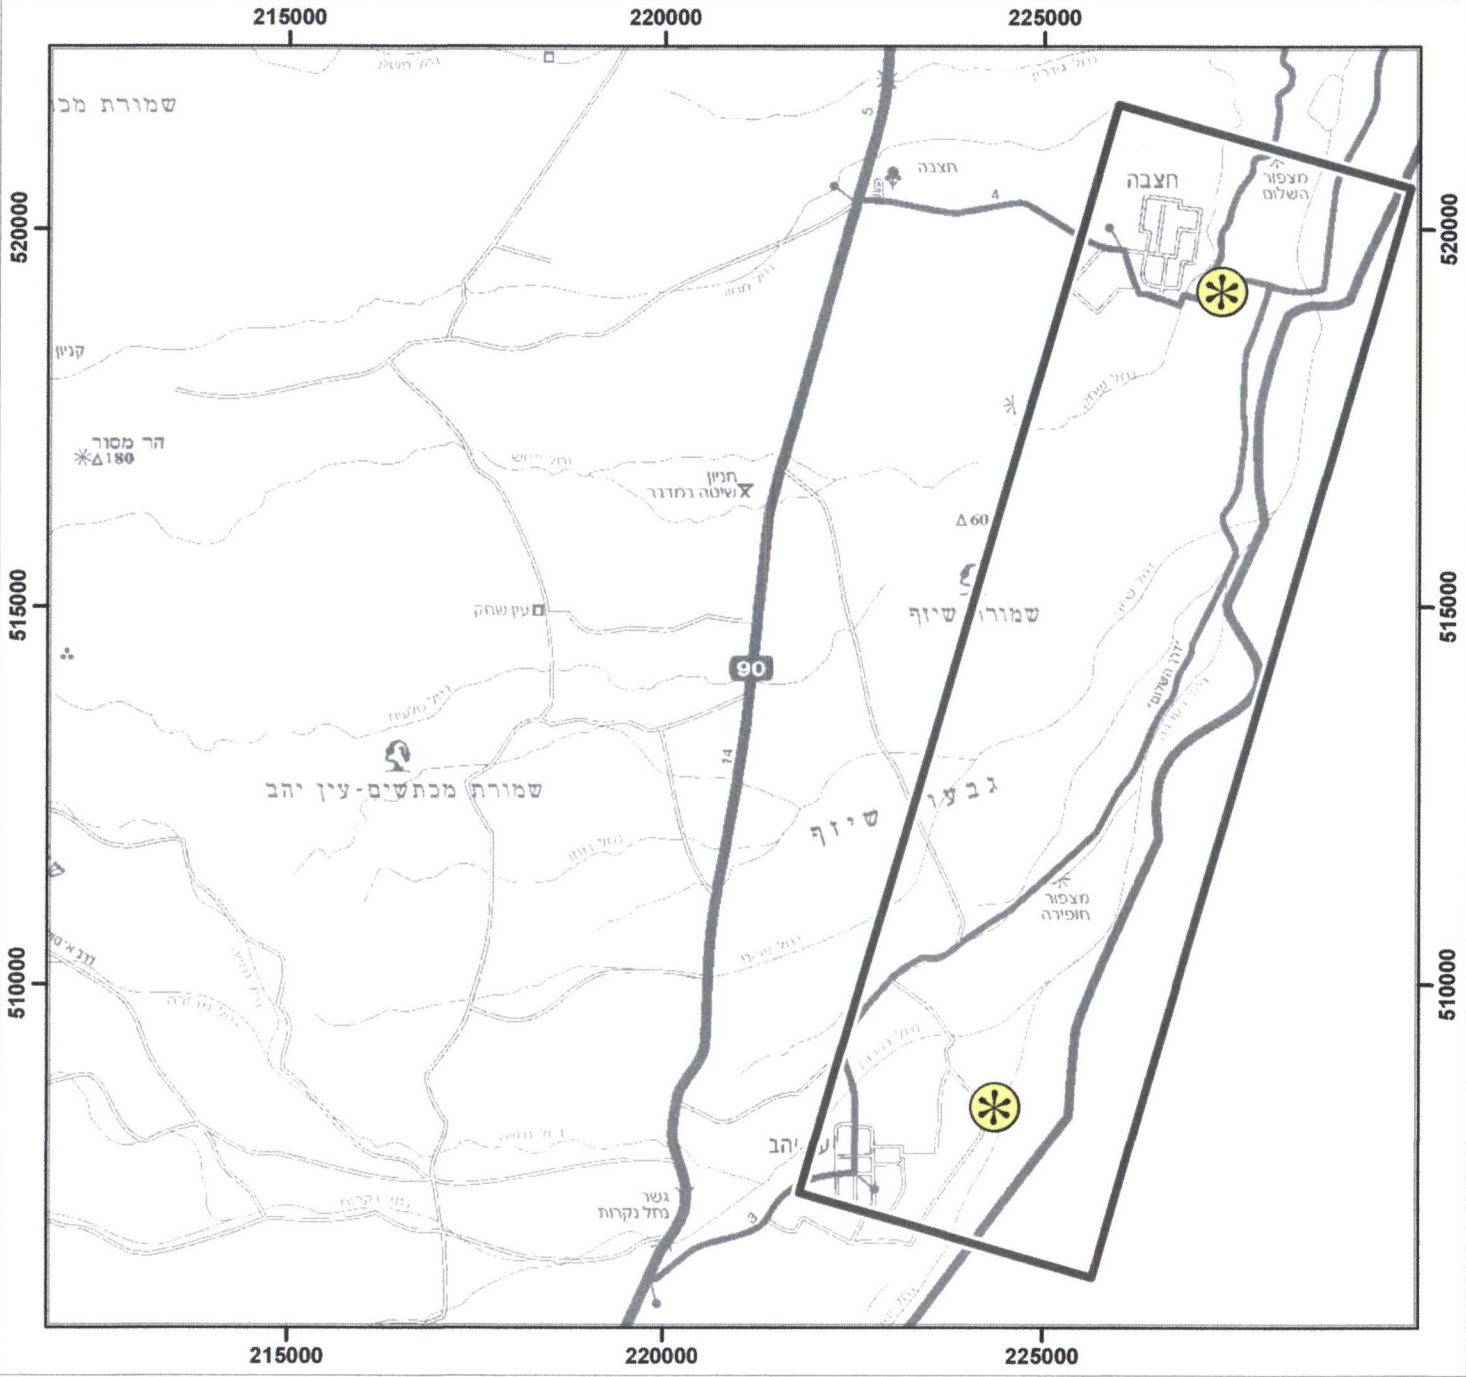

תשריט משולב (מצב מוצע על רקע תמ"מ 14 / 4)

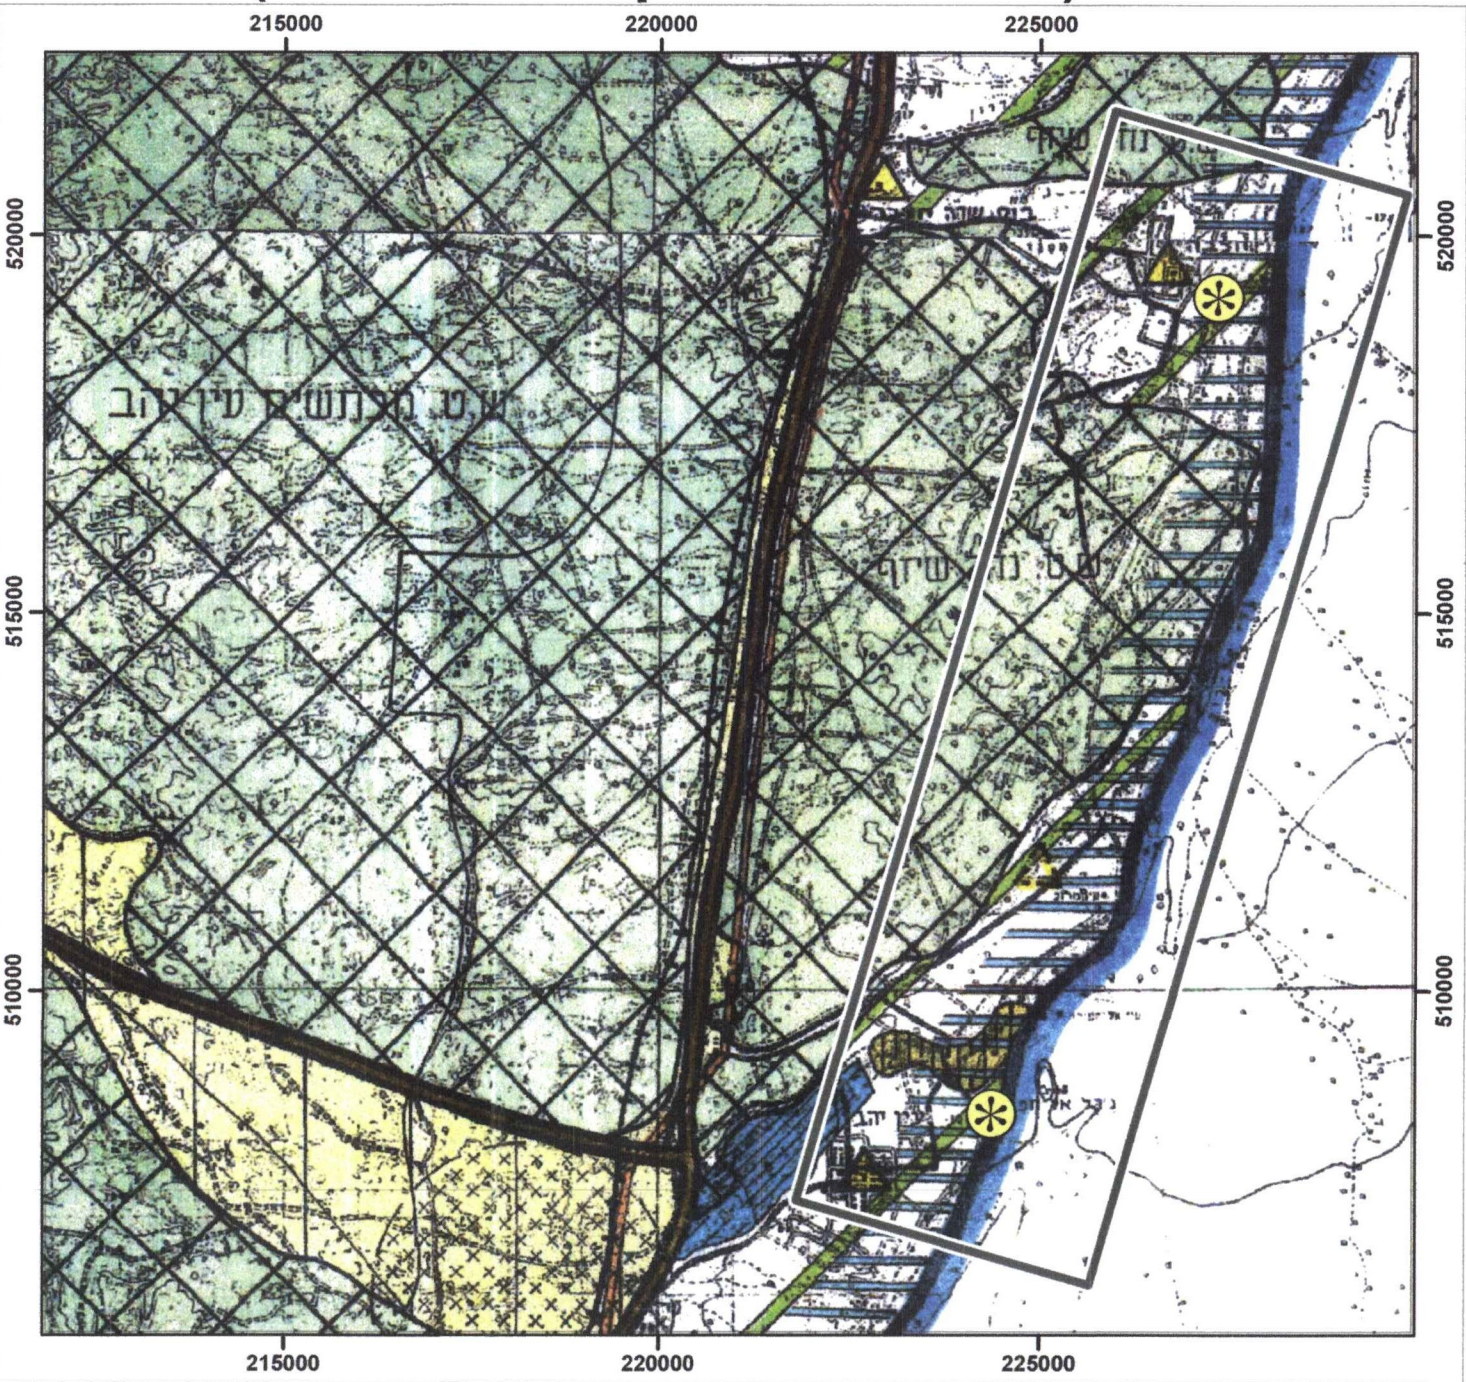

מצב מאושר

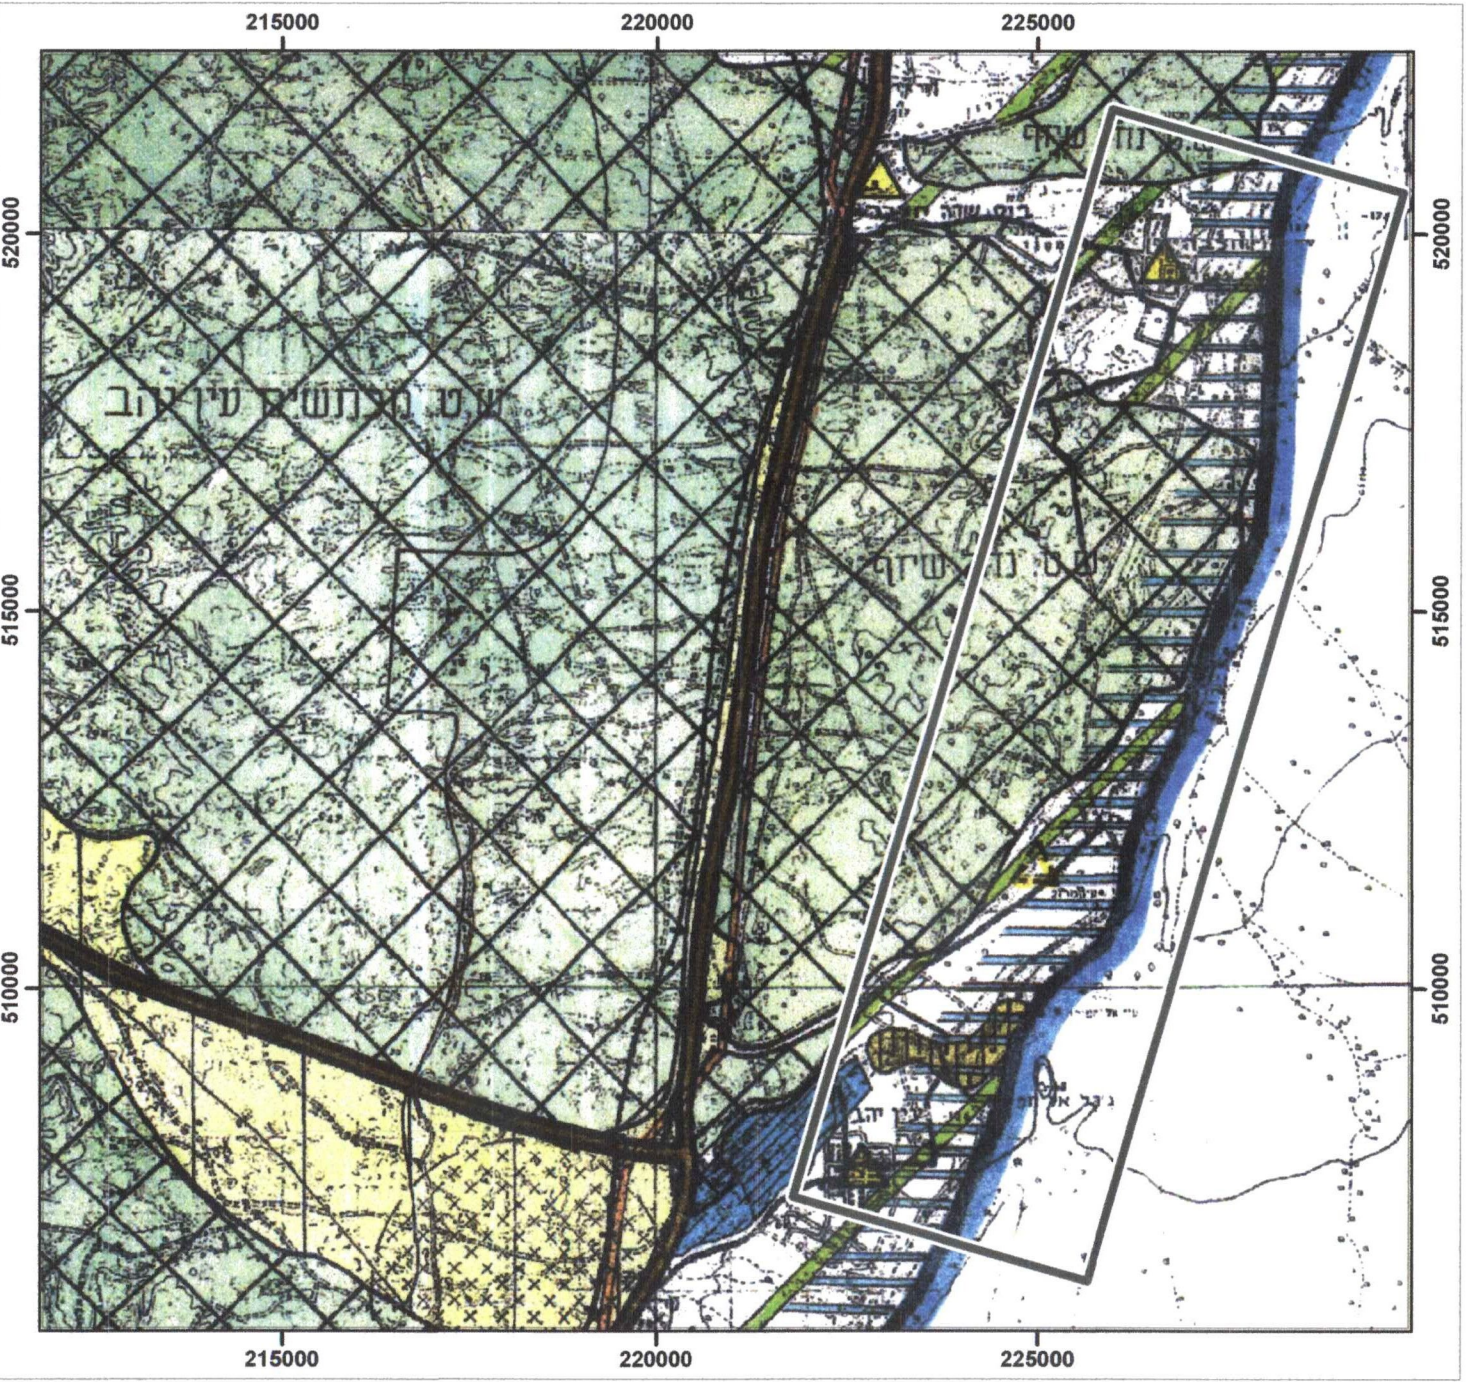

מקרא

אתר תיירות
רקע מפת חברת "מפה" 2014
*המסגרת סביב הסימנים שנוספו לתכנית העיקרית בשינוי זה נועדה לצורכי התמצאות בלבד.

מקרא ע"פ תמ"מ 14 / 4

- גבול התוכנית
- אזור כרייה וחציבה
- קרקע חקלאית
- רצועת תעלה
- שטח איגום והחדרה קיים/מאושר
- שטח לתכנון בעתיד
- שטחים פתוחים
- שמורת טבע
- גבול נפה
- גבול רשויות מקומיות
- גבול שטח אש ומתקנים בטחוניים
- מסילת ברזל קיים/מאושר
- שטח למעבר קווי חשמל מוצע
- דרך ראשית קיימת/מאושרת
- ישוב כפרי מוצע
- ישוב כפרי קיים