

6058916-M

חוק התכנון והבנייה, התשכ"ה - 1965  
תכנית מפורטת

**מס' 605-0184259**  
**מגורים במגרש 402B ברחוב**  
**אסר טוביאס 7, שכ' רמות**  
**באר שבע**

תשריט מצב מוצע	גיליון 1 מתוך 1
מחוז	דרום
מרחב תכנון מקומי	באר שבע
רשות מקומית	באר שבע
ישוב	באר שבע
תכנית בסמכות	מקומית
איחוד וחלוקה	ללא איחוד וחלוקה
היתרים או הרשאות	תכנית שמכונה ניתן להוציא היתרים או הרשאות מונה תדפיס התשריט 17
מועד תדפיס התשריט	12/10/2015
מועד הפקדה	20:39
מהדורה	1
שלב	מילוי תנאים לפתח חתך
שטח התכנית	0.279 דונם
קנה מידה	1:260

**שמות וחתימות\***

מגיש תכנית	מרים קובל	חתימה
מגיש תכנית	חשה קובל	חתימה
עורך ראשי	דוד כהן	חתימה

אדריכל/מנהל ערים  
מסי רשיון 69926

**בעלי ענין בקרקע\***

בעלות מדינה	חאג'ד רשות מקרקעי ישראל	חתימה
חוכר	מרים קובל	חתימה
חוכר	חשה קובל	חתימה

**טבלת גושים וחלקות\***


מספר גוש	כל הגוש	חלק/בשלמותן	מספרי חלקות בחלקותן
38157	חלק	62	163

\* כמפורט בהוראות / הודעה

**תרשים התמצאות 1:1500**



שנת צילום אוויר: 2012/2014  
רשת מערכת 02.2012

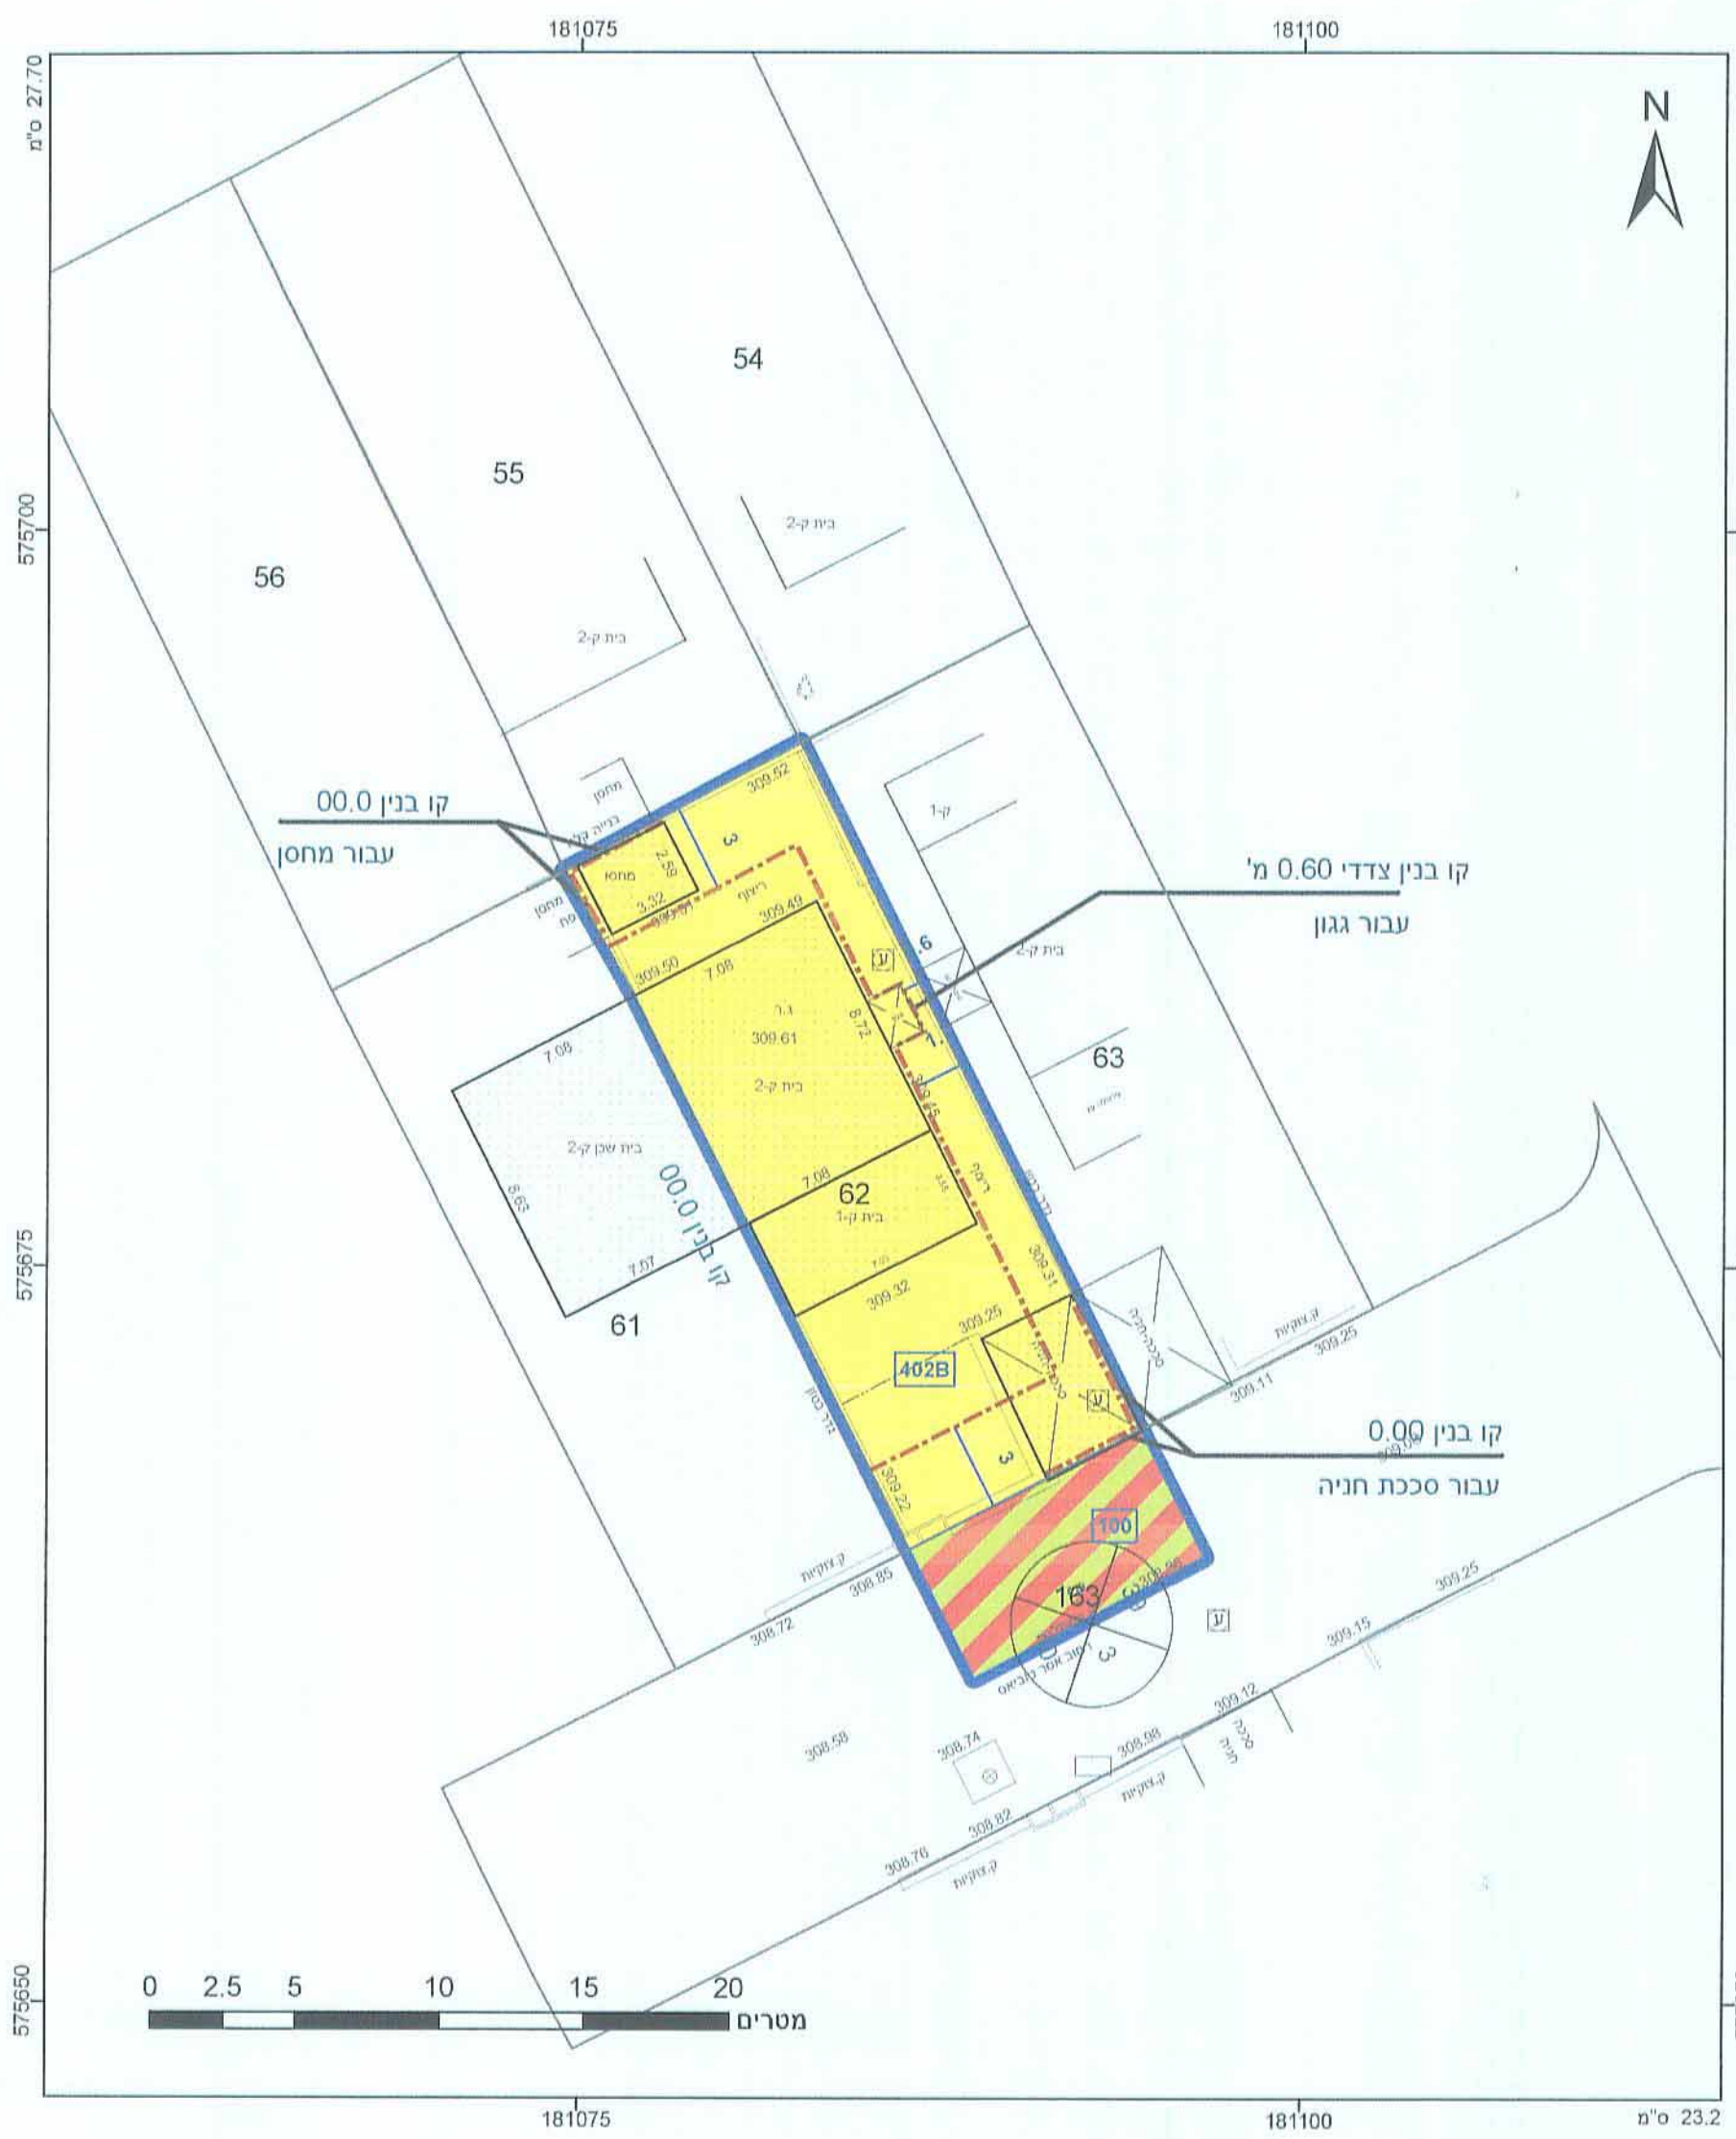

**מקרא**

גוש 1234 גוש ומספרו  
גבול חלקה 5 ומספרה

תא שטח ומספרו  
מספר הידרו קווי בנין  
חומר חדר

**דרך משולבת**

**מגורים א**

**קו-בנין**

**קו עזר**

**מידות**

**אישורים**

נוהל הקוט"ה ב"ג י"ג

אישור ובכירת מס' 605-0184259

תעודת המקומיות החלוטית לבע"א ותכנית בישיבה 25.11.15 / 20155013

טל אל-על סגן וכ"מ ראש העיר עיריית באר-שבע

הריני מצהיר בזאת כי המפה הטופוגרפית/המצבית המחוזה רקע לתכנית זו, נערכה על ידי ביום 26.01.2013 והיא כזוהי לפי הוראות גוהל מב"ת ובהתאם להוראות החוק ולתקנות המוד"מ שבמקרה, דיוק הקו הכחול והקדסטרי: מדידה גרפית בכרייה רמי שם המודד **בכרייה רמי** מספר רשיון 1184  
מנהל ומודד **מוסטן** מספר רשיון 1184  
חתימה **מ. רשיון 1184**