


608919-1

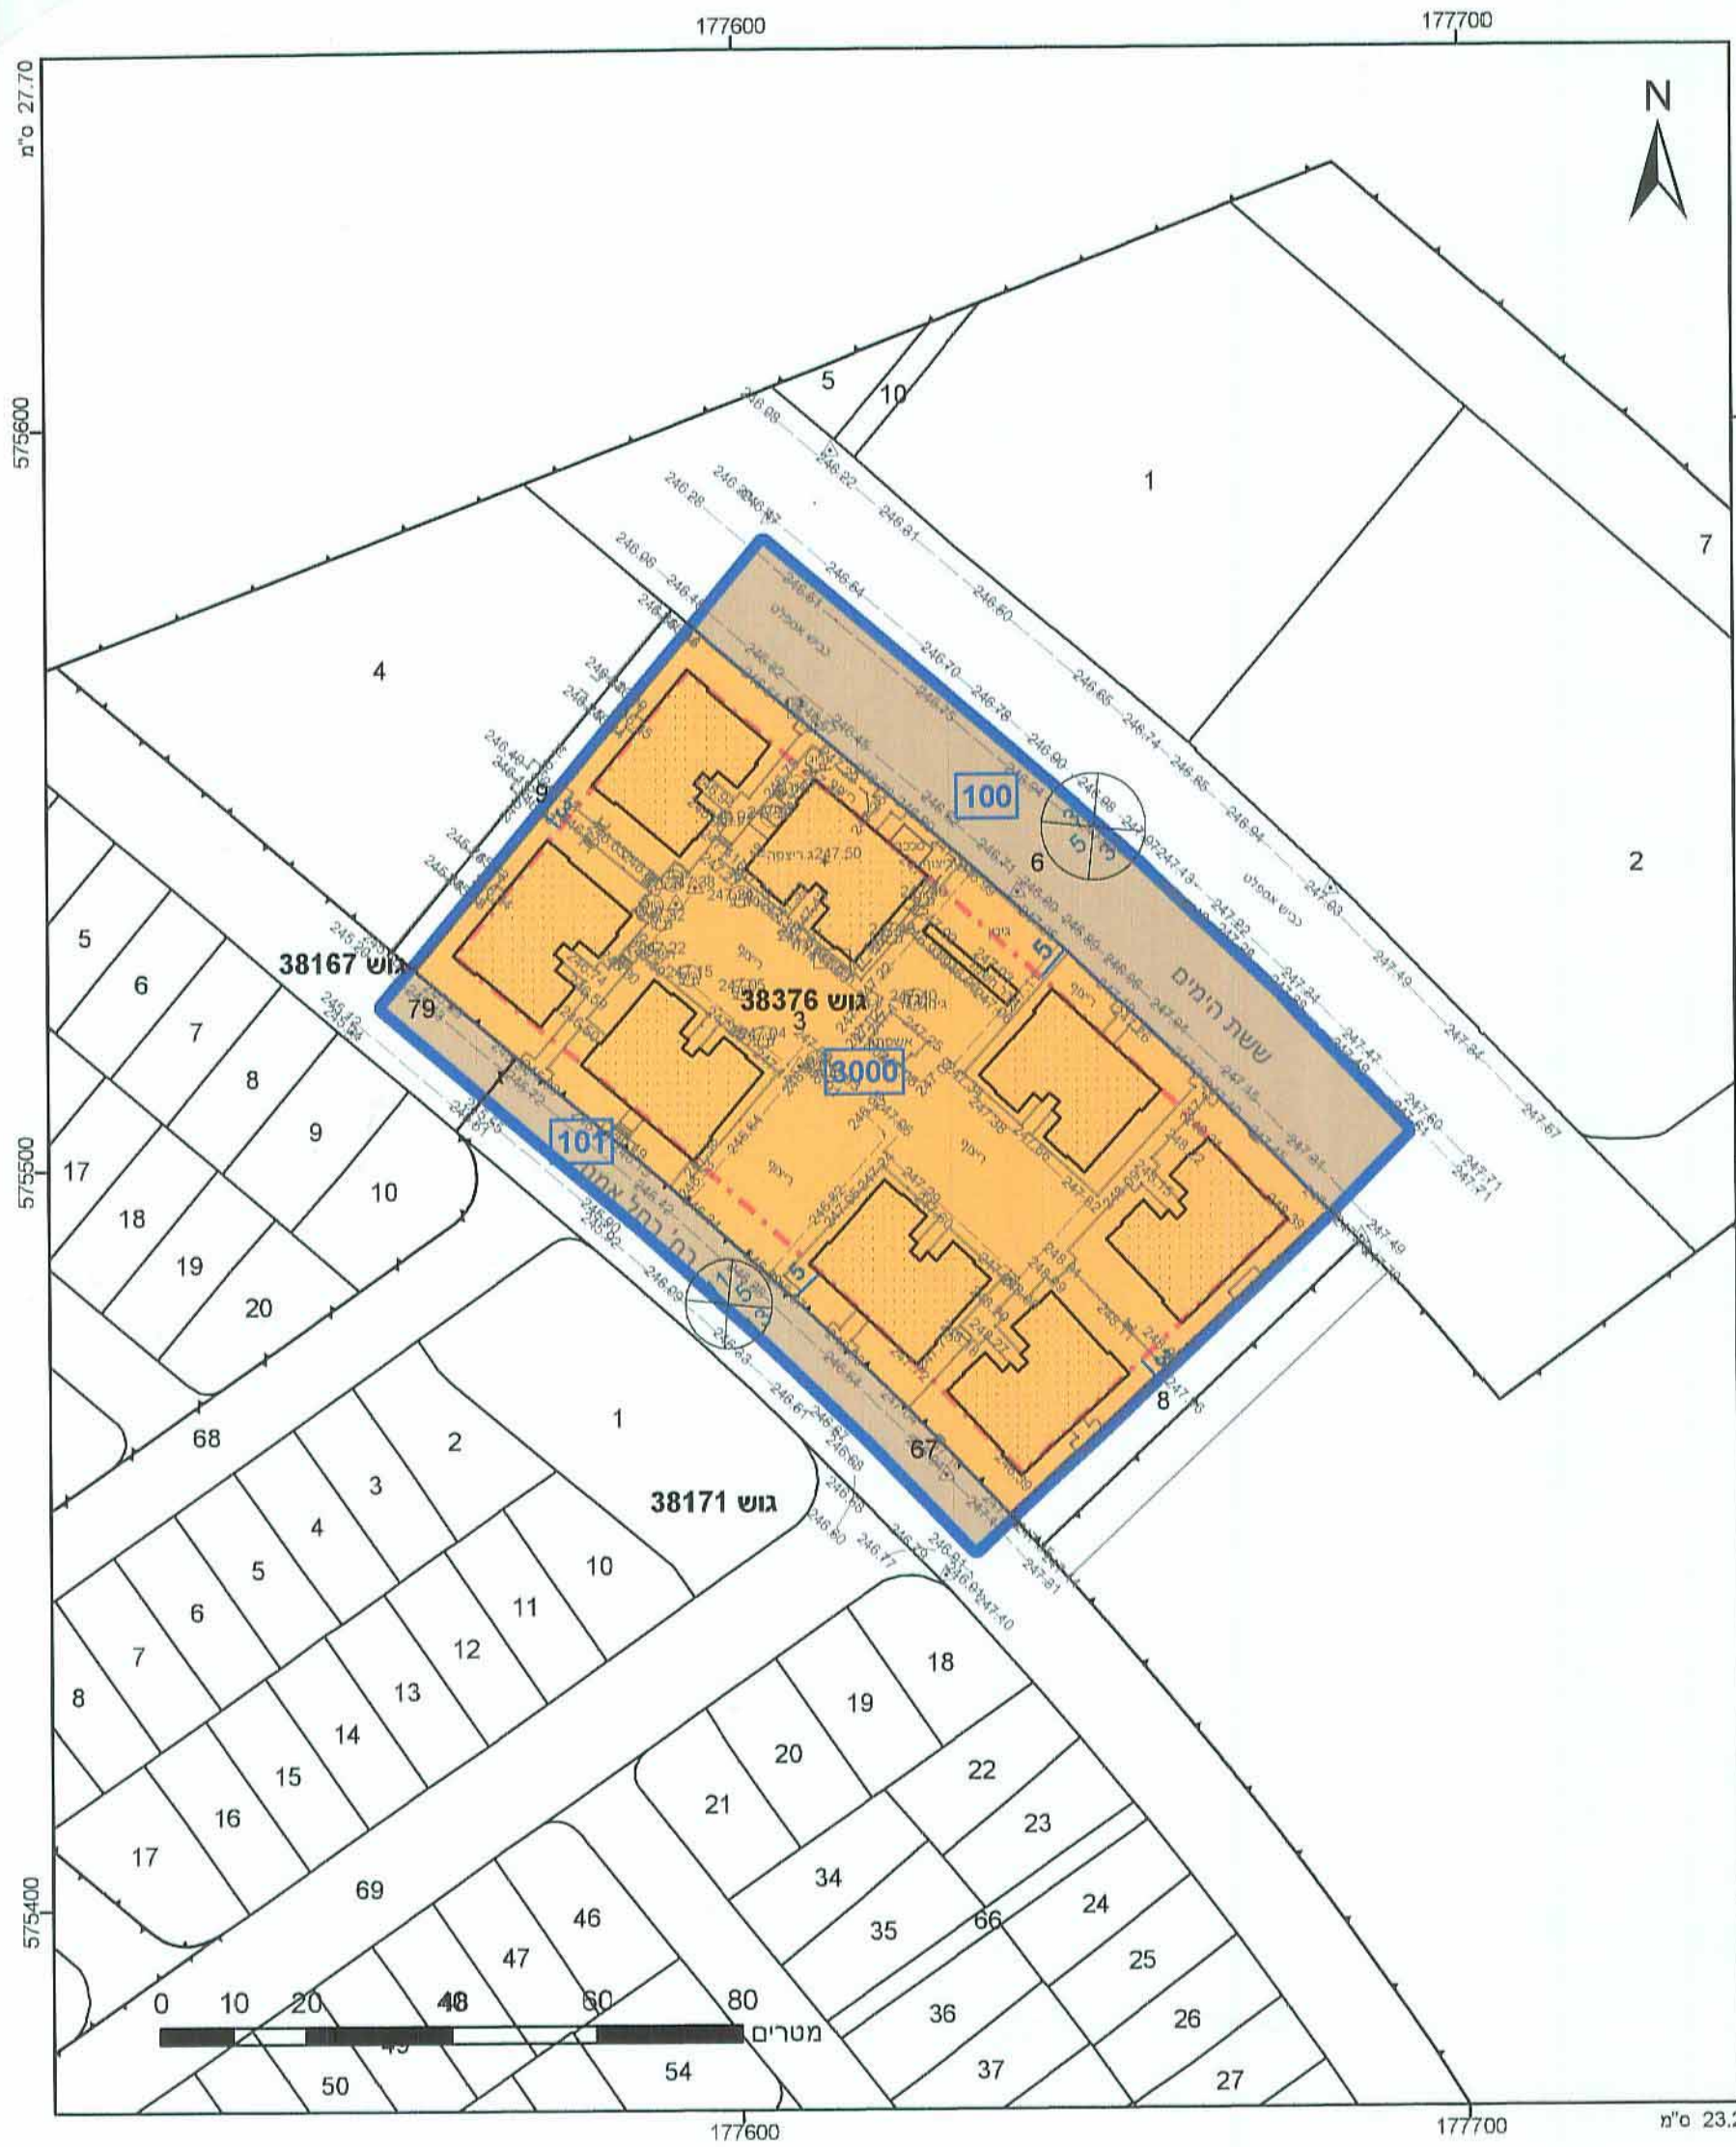

מקרא

גבול התכנית: 1234 גוש
 נביל כוש: 5
 מספר הדרך: 1
 קו בנין: 2, 3, 4
 מספר חלקה: 5

מגורים ב:

דרך מאושרת:

קו בנין:

מידות:

אישורים

605-0210856
 22.11.15 2015501

טל אל-על
 סגן ומעמ ראש העיר
 עיריית נהר-שבע

חריג מצהיר בזאת כי המפה הטופוגרפית/המצבית המהווה רקע לתכנית זו, נערכה על ידי ביום 29.3.14 והיא הוכנה לפי הוראות נוהל מבא"ת ובהתאם להוראות החוק ולתקנות המודדים שבתוקף. דיוק הקו הכחול והקדסטר: מדידה אנליטית מלאה ברמת תצ"ר

אבי ארד
 משרד המרחב
 מספר רישון: 633
 תאריך: 2015

משה חתומה
 משרד המרחב
 מספר רישון: 633
 תאריך: 2015

חוק התכנון והבנייה, התשכ"ה - 1965
תכנית מפורטת

מס' 605-0210856
מגרש מגורים מס' 3000
ברח' רחל אמנו 24-38,
שכ' נווה מנחם, באר שבע

תשריט מצב מוצע גיליון 1 מתוך 1

מחוז	דרום
מרחב תכנון מקומי	באר שבע
רשות מקומית	באר שבע
ישוב	באר שבע
תכנית בסמכות	מקומית
איחוד וחלוקה	ללא איחוד וחלוקה
היתרים או הרשאות	תכנית שמכוחה ניתן להוציא היתרים או הרשאות
מונה תדפיס התשריט	16
מועד הפקה	28/11/2014
מהדורה	1
שלב	הגשה
שטח התכנית	9.333 דונם
קנה מידה	1:1000

שמות וחתימות*

מגיש תכנית	מריה גדייב	תאריך: 2015
מגיש תכנית	רפאל גדייב	תאריך: 2015
מגיש תכנית	סטאנה גדלר	תאריך: 2015
עורך ראשי	נסליה ליפובצקי	תאריך: 2015

בעלי ענין בקרקע*

בנלים	תאריך: 2015
חוכר	מריה גדייב
חוכר	רפאל גדייב
חוכר	סטאנה גדלר

טבלת גושים וחלקות*

מספר גוש	מספר חלקות	מספר חלקות	מספר חלקות
38167	79	79	79
38171	67	67	67
38376	6	6	6

1:6000

תרישים התמצאות

שנת צילום אוויר: 2012/2014
 ריבוע מטרים: 02.2012