

מס' 605-0253161
מגורים במגרש מס' 539B
ברח' מיכאל זוהרי 25,
שכונת רמות, באר שבע

תשריט מצב מאושר גליון 1 מתוך 1

מחוז	דרום
מרחב תכנון מקומי	באר-שבע
רשות מקומית	באר-שבע
ישוב	באר-שבע
תאריך	12.05.2015

שם חנופה	קני"ם
מצב מאושר	1250
תרשים סביבה	12500
תרשים נוסף	125000
תרשים נוסף	-
תמונה נוספת	-


שמות וזיהומות:	
עורך התוכנית	שם: סבטלנה כעלסון תאגיד:
זיהומה:	

עורך תוכנית
605-0253161
25.11.15 2015
טל אק-על
סגן ומיימ ראש העיר
עיריית באר שבע


תרשים סביבה הקרובה קני"ם 1:2500



תרשים התמצאות כללית קני"ם 1:20000

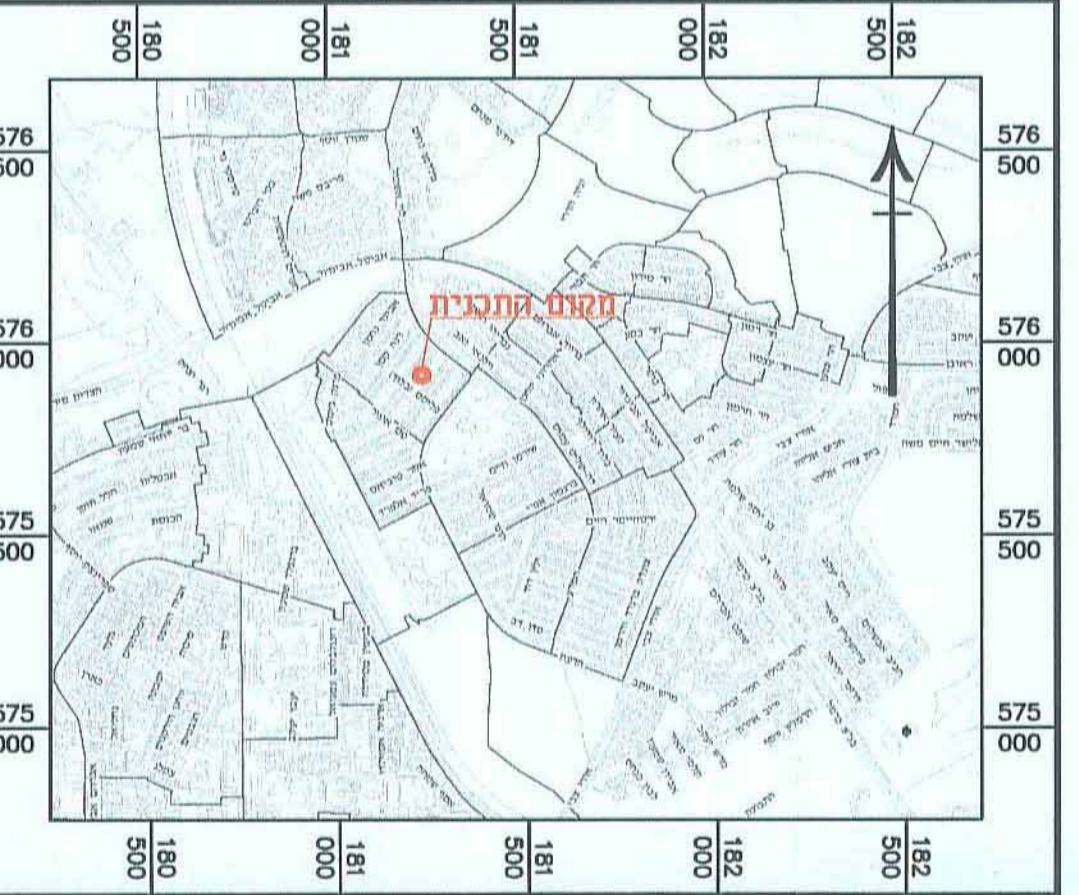

מצב מאושר קני"ם 1:250

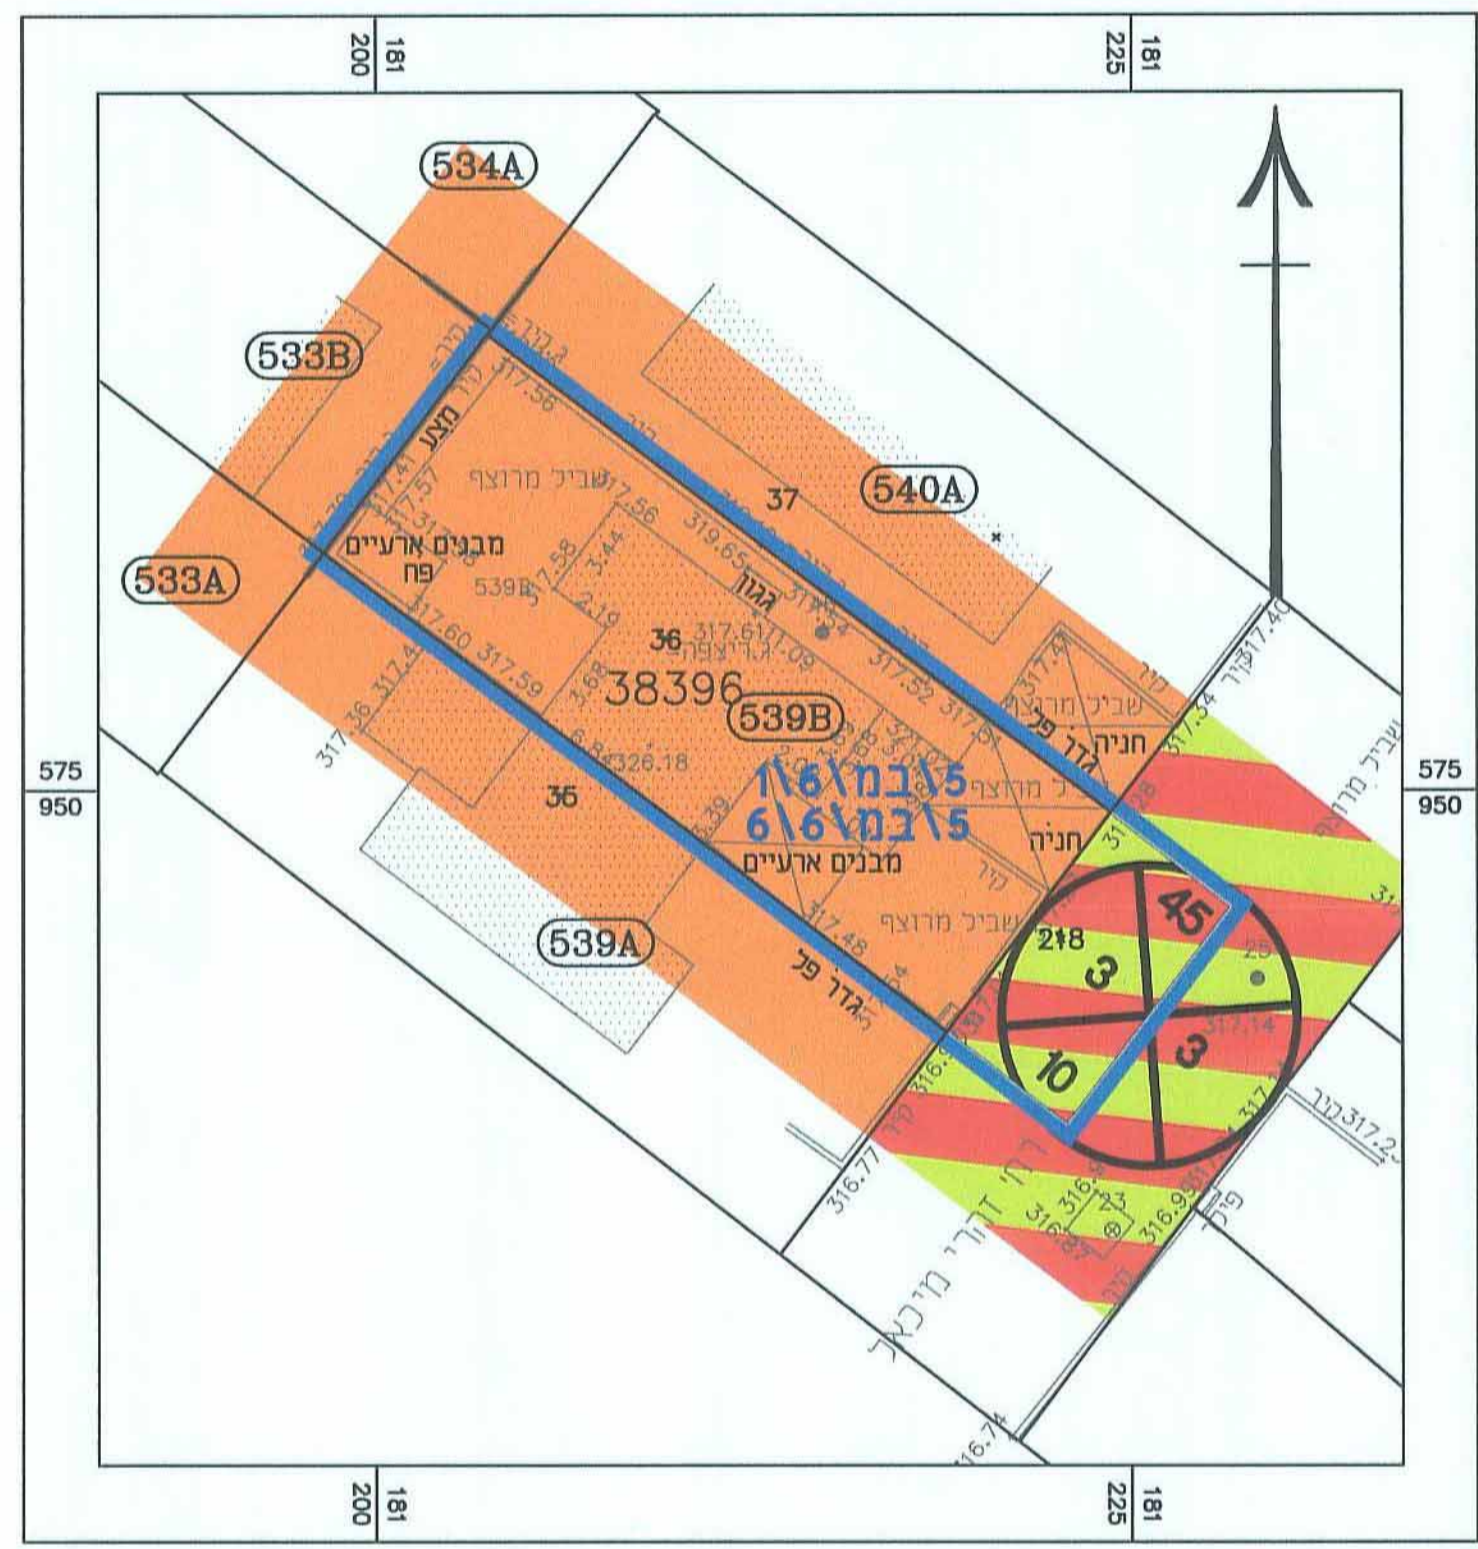

מקרא מצב מאושר

- גבול התכנית
 - אזור מגורים א' (*)
 - דרך משולבת
 - מספר מגרש 539B
 - מבנה קיים
 - מספר גוש x 38396
 - מספר חלקה 36
 - מס' הדרך
 - קו בנין
 - רוחב הדרך
- (*) יעוד שאינו עפ"י מבא"ת