


6008922-M

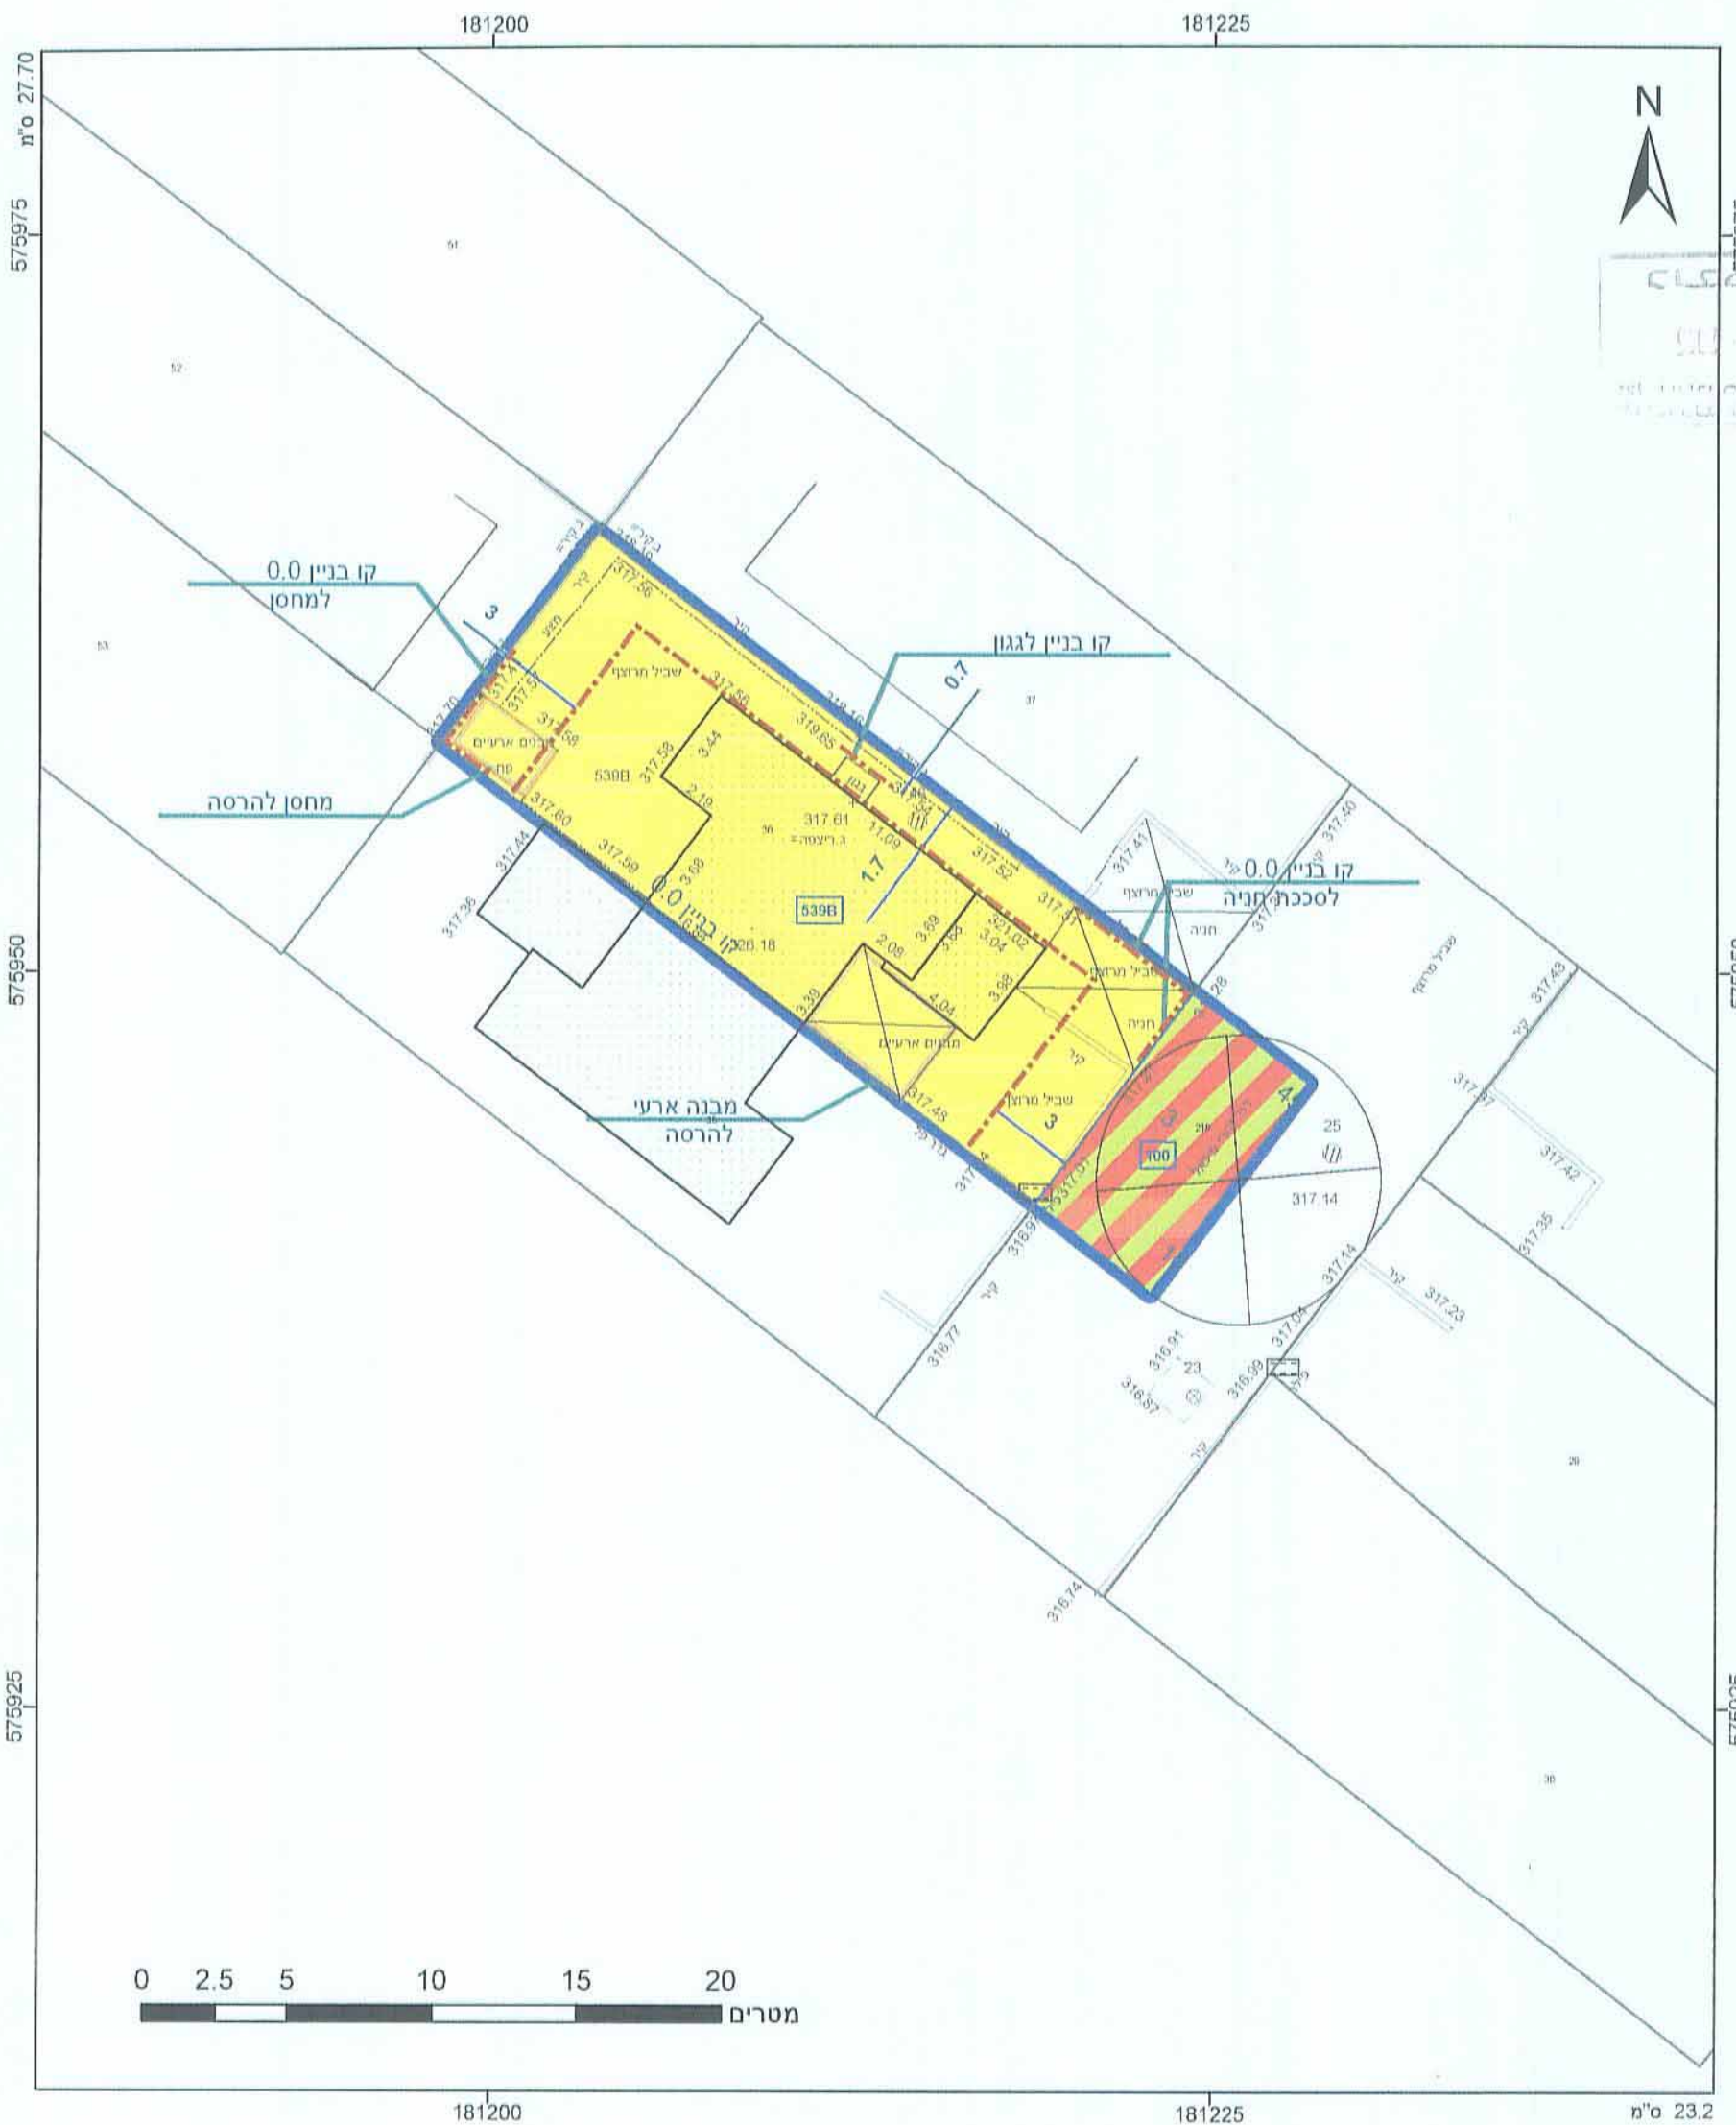

מקרא

חא שטח ומספר	1	גבול התכנית	1234
מספר הדרך	2	גבול גוש ומספר	5
קו בנין	3	גבול חלקה ומספרה	5
חצר סגורה	4		

מגורים

דרך משולבת	—
מגורים א	—
קו-בנין	—
להרסה	—
קו עזר	—
מידות	—

אישורים

ועדה מקומית באר-שבע
 אישור תכנית: 605-0253161
 תאריך: 25.11.15
 מס' רישון: 1230
 מספר רישון: 10.08.15

הריני מצהיר בזאת כי המפה הטופוגרפית/המצבית המהווה רקע לתכנית זו, נערכה על ידי ביום 22.08.2014 והיא הוכנה לפי הוראות טהל מב"ת ובהתאם להוראות החוק ולתקנות המודדים שבתוקף. דיוק הקו הכחול והקדסטר: קו כחול (בלבד) ברמה אנליטית

מספר רישון: 1230
 מספר רישון: 10.08.15
 תאריך: 077-3202586

חוק התכנון והבנייה, התשכ"ה - 1966
תכנית מפורטת

מס' 605-0253161
מגורים במגרש מס' 539B
ברח' מיכאל זוהרי 25,
שכונת רמות, באר שבע.

תשריט מצב מוצע גיליון 1 מתוך 1

מחוז	דרום
מרחב תכנון מקומי	באר שבע
רשות מקומית	באר שבע
ישוב	באר שבע
תכנית בסמכות	מקומית
איחוד וחלוקה	ללא איחוד וחלוקה
היתרים או הרשאות	תכנית שמכוחה ניתן להוציא היתרים או הרשאות
מונה תדפיס התשריט	12
מועד הפקה	07/08/2015
מהדורה	1
שלב	הגשה
שטח התכנית	0.276 דונם
קנה מידה	1:260

שמות וחתומות*

מגיש התכנית	רד פהמי	תאריך:	07/08/2015
עורך ראשי	סבטילה כצלסון	תאריך:	07/08/2015
יום	רד פהמי	תאריך:	07/08/2015

בעלי ענין בקרקע*

בעלים	תאריך: 07/08/2015
חוכר	רד פהמי

טבלת גושים וחלקות*

מספר גוש	מספר חלקה / כל הגוש	מספר חלקות בשלמותן	מספר חלקות בחלקיותן
38396	חלק 36	36	278

יבגני מרחסקי -
 מס' רישון 1230
 משרד מדידות
 טל: 08-6999920 קס 077-3202586

