


מ-2489260

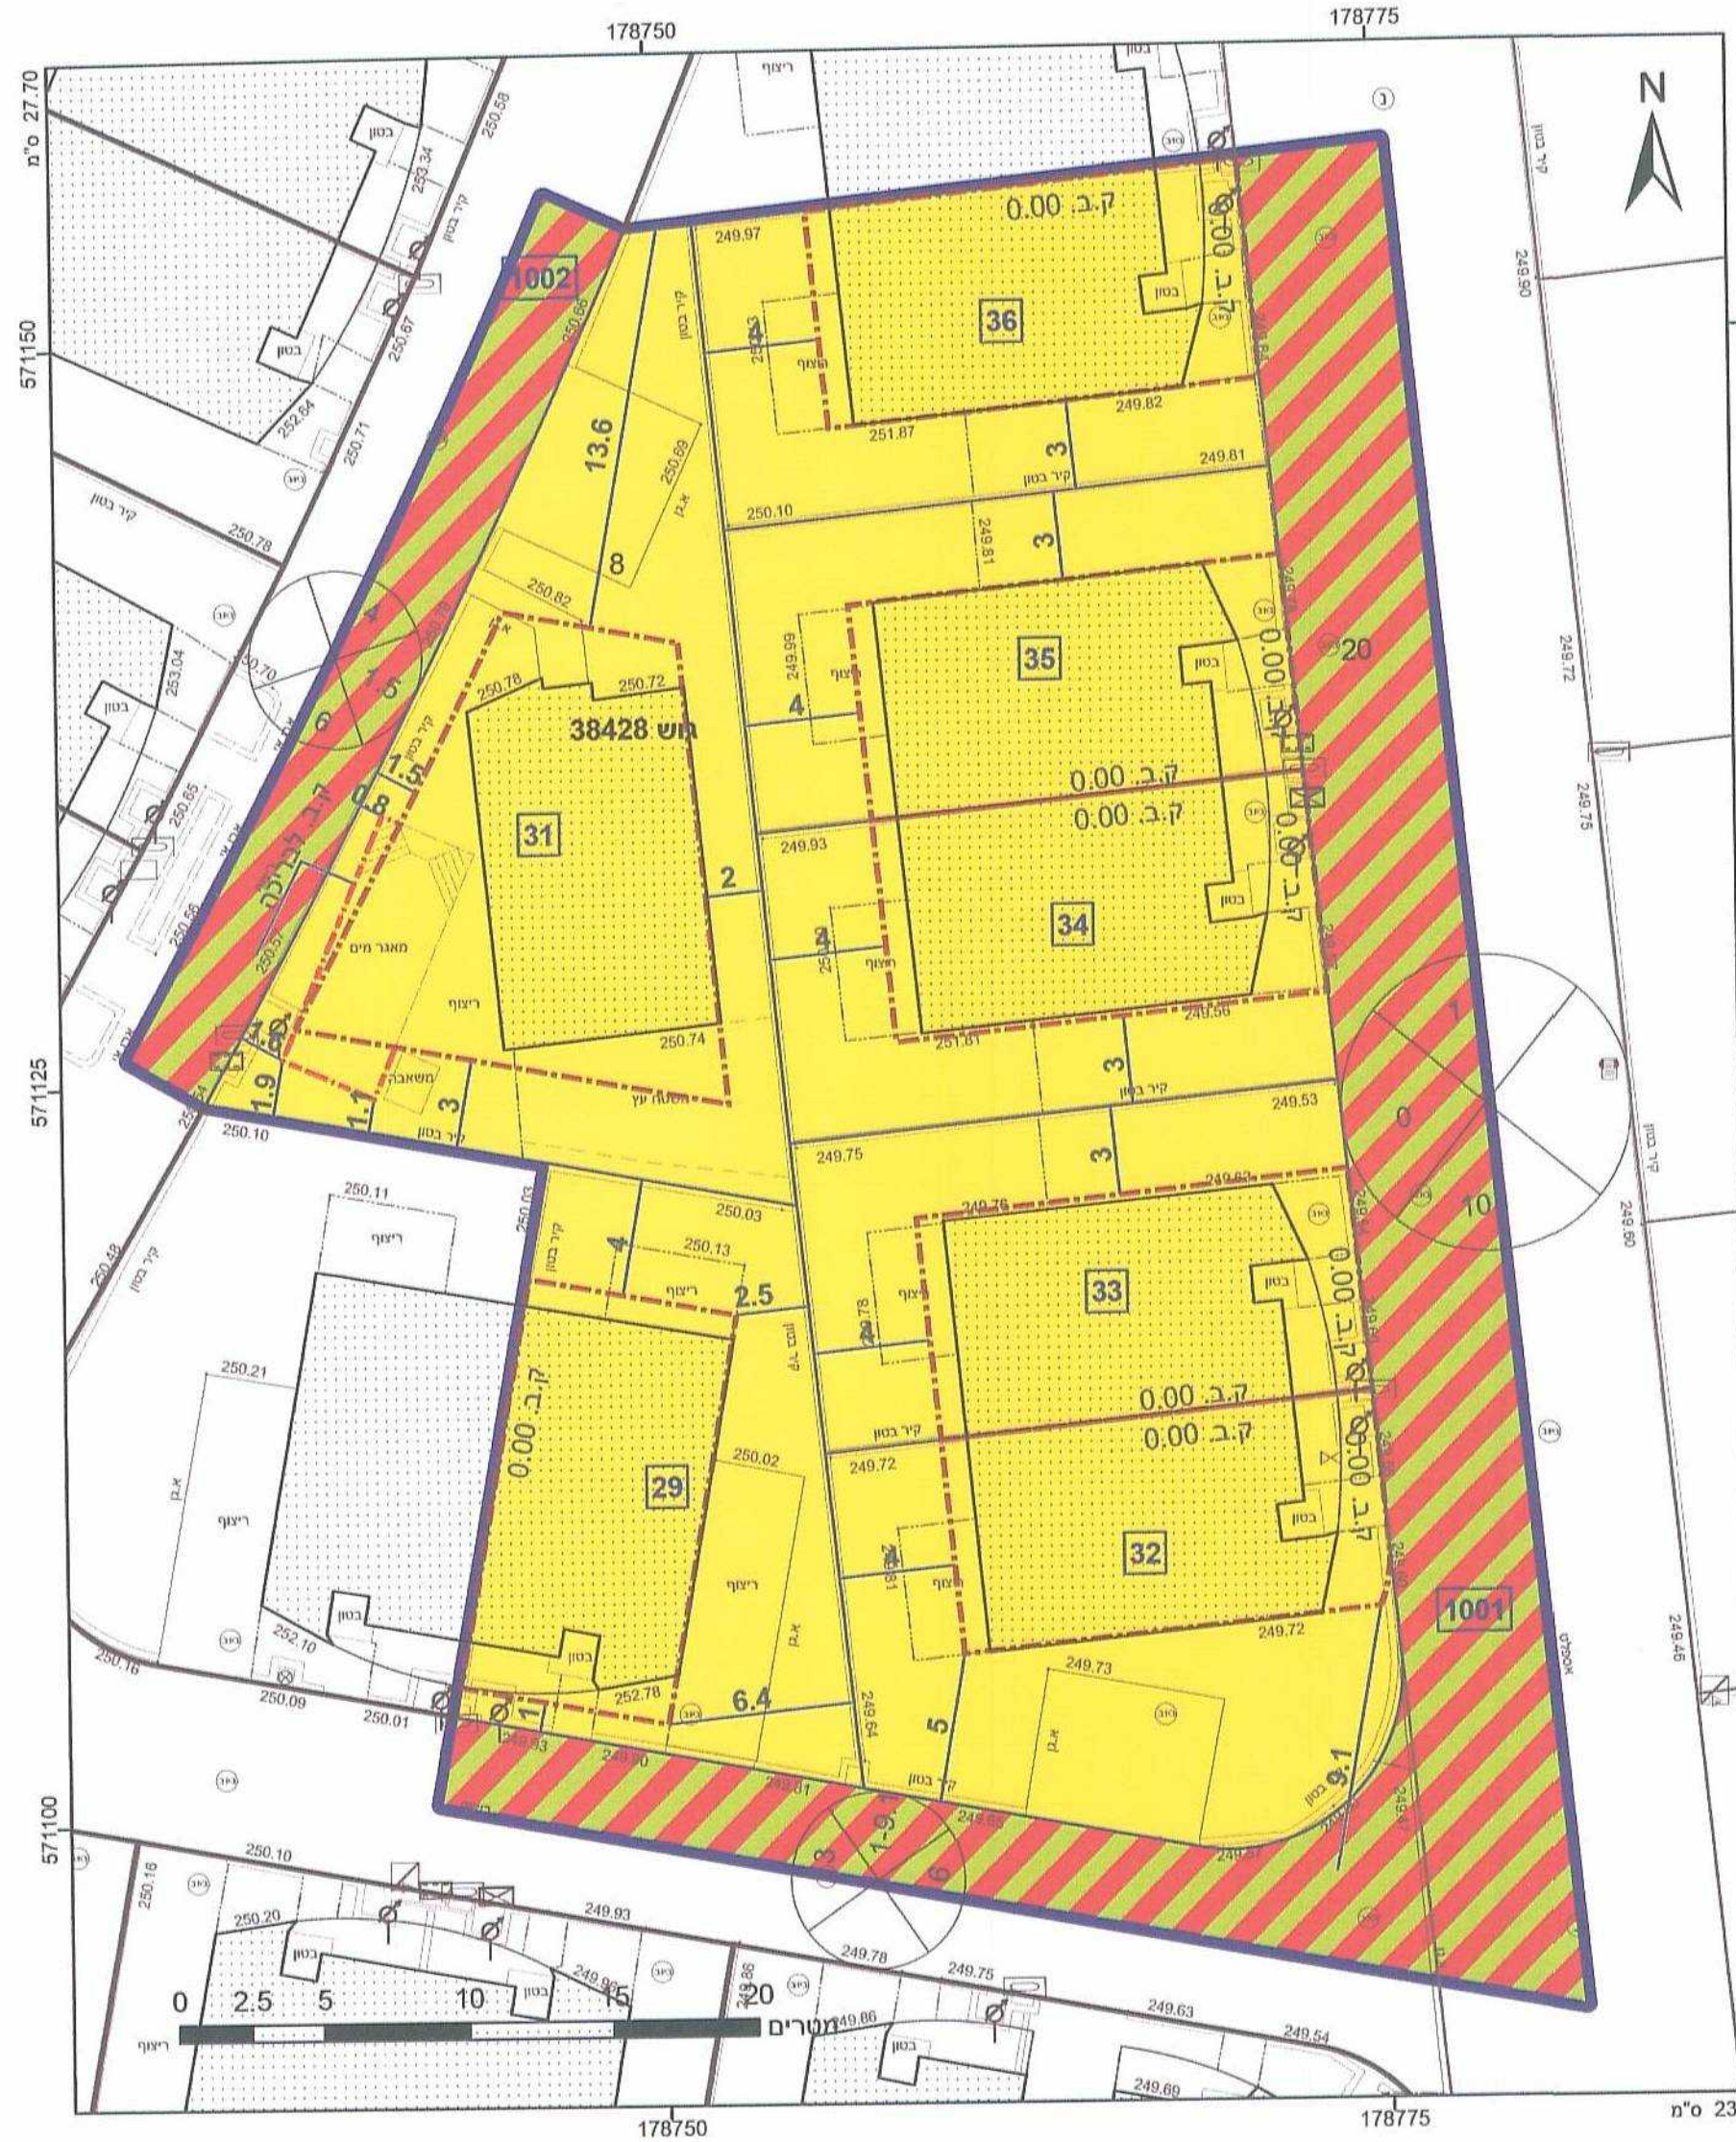

מקרא

תא שטח (מספרו) 1

בול תכנית 1234

מספר הדרך 1

בול גוש 2

קו בנין 3

וחב הדרך 4

גוש 1234

בול חלקה 5

מספרה

דרך משולבת (Red and yellow diagonal hatching)

מגורים א (Yellow background)

קו בנין (Red dashed line)

קו בנין תחתית/תת קרקעי (Red solid line)

קו עזר (Black solid line)

מידות (Black solid line)

עיריית ירושלים - שטח
החטיבה המרכזית לתכנון ובנייה

נתקבל

13-01-16

חוק התכנון והבנייה, התשכ"ה - 1965
תכנית מפורטת

מ' 0277277-605

איחוד וחלוקת מגרשים 29, 31-36, שער לנוי, ב"ש

תשריט מצב מוצע	גיליון 1 מתוך 1
מחוז	דרום
מרחב תכנון מקומי	באר שבע
רשות מקומית	באר שבע
ישוב	באר שבע
תכנית בסמכות	מקומית
איחוד וחלוקה	איחוד גוש וחלוקה בהסכמת כל בעליהם בכל תחום התכנית/בחלק מתחום התכנית
היתרים או הרשאות	תכנית שמכסה ניתן להוציא היתרים או הרשאות
מונה תדפיס התשריט	7
מועד הפקדה	13/08/2015
מהדורה	1
שלב	מילון תנאים להפקדה
שטח התכנית	151 אונם קנה מידה 1:250

שמות וחתימות*

מגיש תכנית	חאג'ד יח' דח'ר בע"מ
עורך ראשי	רמי מרש
	אגיד:

מר"מ אדריכלים ע"מ
יצחק נפתלי 25 ת"ת 17509
טל 08-6270689, פקס 08-6209126

אישורים

אין צורך בהיתר בנייה או היתר תכנון (החלטה)
תאריך: 13.01.16

בעלי עניין בקרקע*

בעלות מדינה

תאריך: 13.01.16

טבלת גושים וחלקות*

מספר גוש	כל הגוש	חלק/חלק	מספרי חלקות בשלמותן	מספרי חלקות בחלקיותן
38428	חלק	חלק	8,20	

מפורט בהוראות / הודעה

תרשים התמצאות 1:1500

הריני מצהיר בזאת כי המפה הטופוגרפית/המצבית המהווה רקע לתכנית זו, נערכה על ידי ביום 29.01.16 והיא הוכנה לפי הוראות טה"ל מב"ת ובהתאם להוראות החוק ולתקנות המודדים שבתוקף. זיוק הקו הכחול והקדסטר: מדידה גרפית לוכבי

שם המודד: 598

מספר רשמי: 15/2/16

תאריך: 15/2/16

מספר תכנית: 605-0277277

תאריך: 13.01.16

מספר גוש: 38428

מספר חלקה: 598

שנת צילום אוויר: 2012/2014
גודל מערכת: 02.2012